

DOPRAVNĚ INŽENÝRSKÁ OPATŘENÍ  
SITUACE 1:10000


LEGENDA

OBJÍZDNÁ TRASA

PRECHODNÉ DOPRAVNÍ ZNAČENÍ

POZNÁMKY

- PŘEDPOKLÁDANÁ DOBA VÝSTAVBY JE 4 MĚSÍCE.
- PRÁCE BUDOU PROBIHAT PŘI PLNÉM UZAVŘENÍ SILNICE III/2124 PRO DOPRAVU.
- NEJEDNÁ SE O REALIZAČNÍ DOKUMENTACI.
- ZAHÁJENÍ STAVBY MUŽÍ BYT KOORDINOVÁNO S DALŠÍMI PŘÍPADNÝMI DOPRAVNÍMI OMEZENÍMI.
- DOPRAVNÍ ZNAČENÍ V MÍSTĚ STAVBY DLE PŘÍLOHY KOORDINAČNÍ SITUACI VÝKRES.

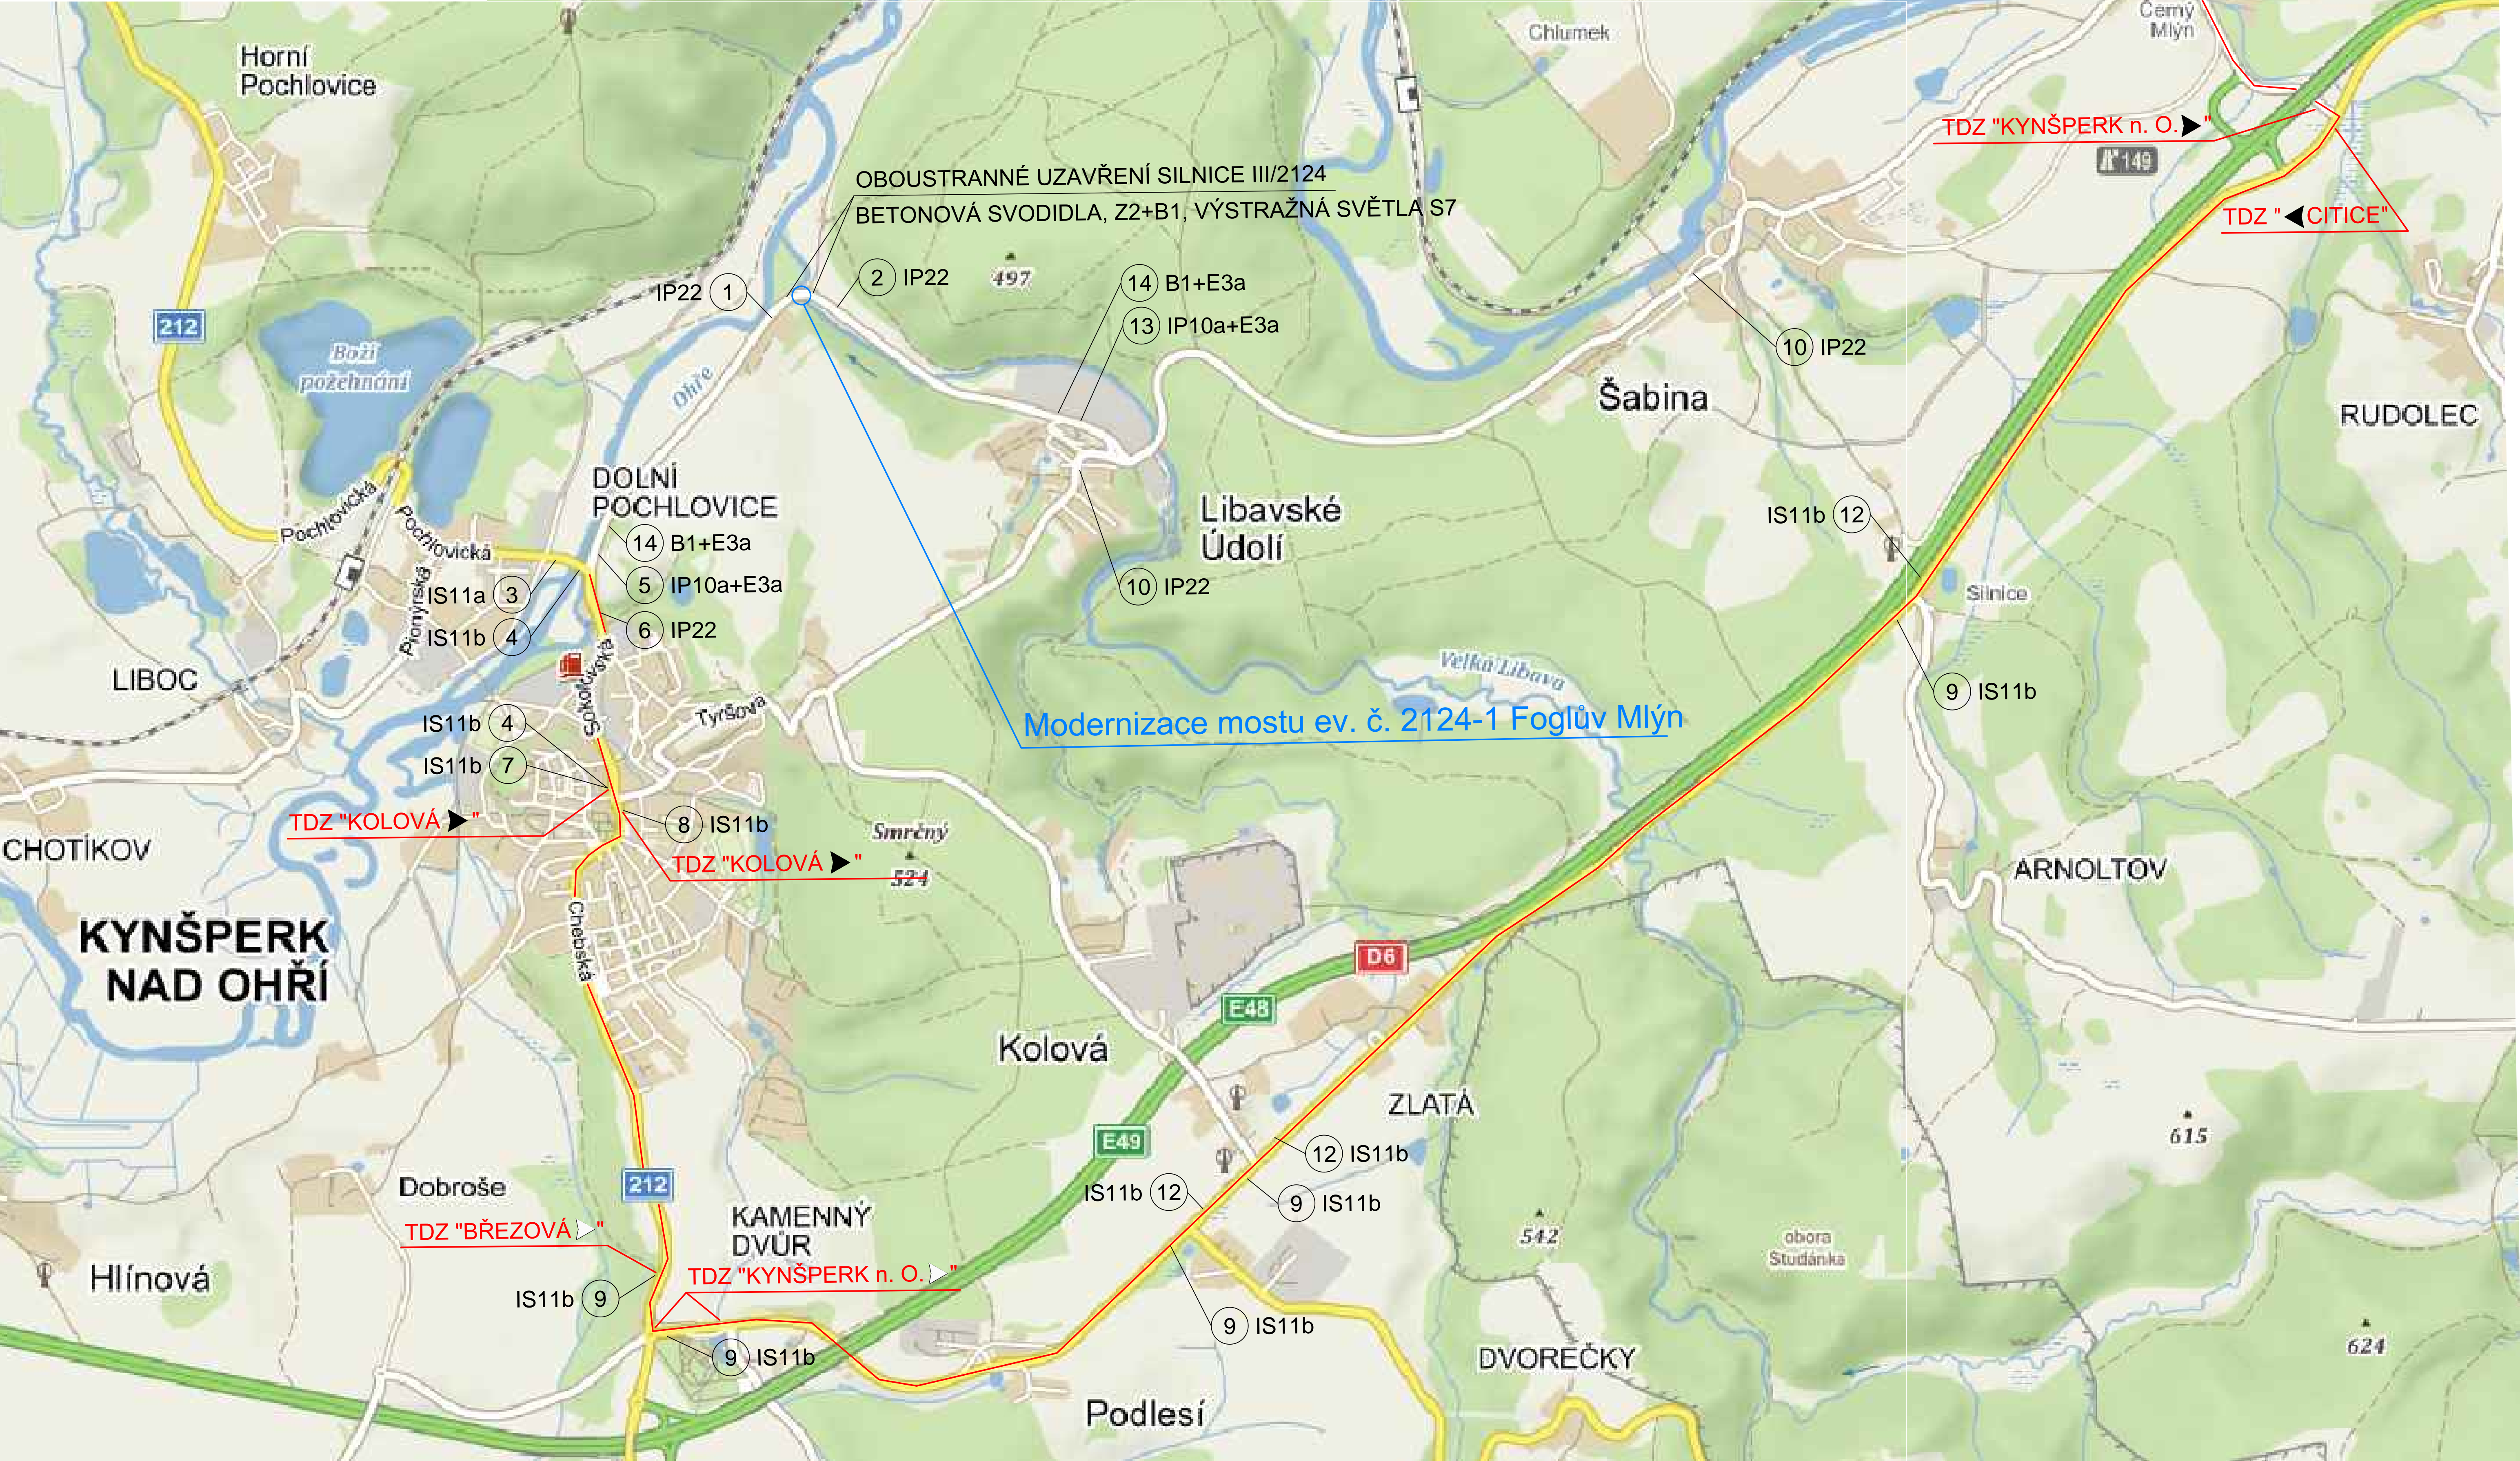

- SEZNAM POUŽITÉHO ZNAČENÍ
- 1 2 IP22 POZOR  
SILNICE č. III/2124  
V TERMÍNU  
UZÁVŘENA
- 3 IS11a SOUČASNĚ BUDE PROVEDENO  
DOČASNĚ ZNEPLATNĚNÍ TDZ  
IS3b "SOKOLOV"
- 4 IS11b "SOKOLOV"
- 5 IP10a + E3a "1000 m"
- 6 IP22 POZOR  
SILNICE č. III/2124  
NA SOKOLOV  
UZÁVŘENA
- 7 8 IS11b "LIBAVSKÉ ÚDOLÍ" + E9 "OSOBNÍ"
- 9 IS11b "SOKOLOV"
- 10 IP22 POZOR  
SILNICE č. III/2124  
NA KYNŠPERK n. O.  
UZÁVŘENA
- 11 IS11a SOUČASNĚ BUDE PROVEDENO  
DOČASNĚ ZNEPLATNĚNÍ TDZ  
IS3b "KYNŠPERK n. O."
- 12 IS11b "KYNŠPERK n. O."
- 13 IP10a + E3a "1000 m"
- 14 B1 + E3a "900 m"

Objednatel:		Souřadnicový systém S-JTSK, Výškový systém Bpv			
		Krajská správa a údržba silnic Karlovarského kraje, p.o. se sídlem: Sokolov, Chebská 282, 356 01 kontaktní adresa: Dolní Rychnov, Chebská 282, 356 04			
	Zhotovitel:	Vypracoval:	BC TOMÁŠ JELÍNEK	Zak. číslo:	18UL21004
		Zodp. projektant:	ING. PETR HLADÍK	Datum:	09/2019
		Tech. kontrola:	ING. PETR HLADÍK	Stupeň:	DSP/DPS
	Akce:	Modernizace mostu ev. č. 2124-1 Foglův Mlýn		Počet formátů:	10 x A4
STŘEDISKO ÚSTÍ Dělnická 717/21 400 03 Ústí nad Labem		Příloha:		Měřítko:	1:10000
		DOPRAVNĚ INŽENÝRSKÁ OPATŘENÍ		Č. přílohy:	Paré :
				G	