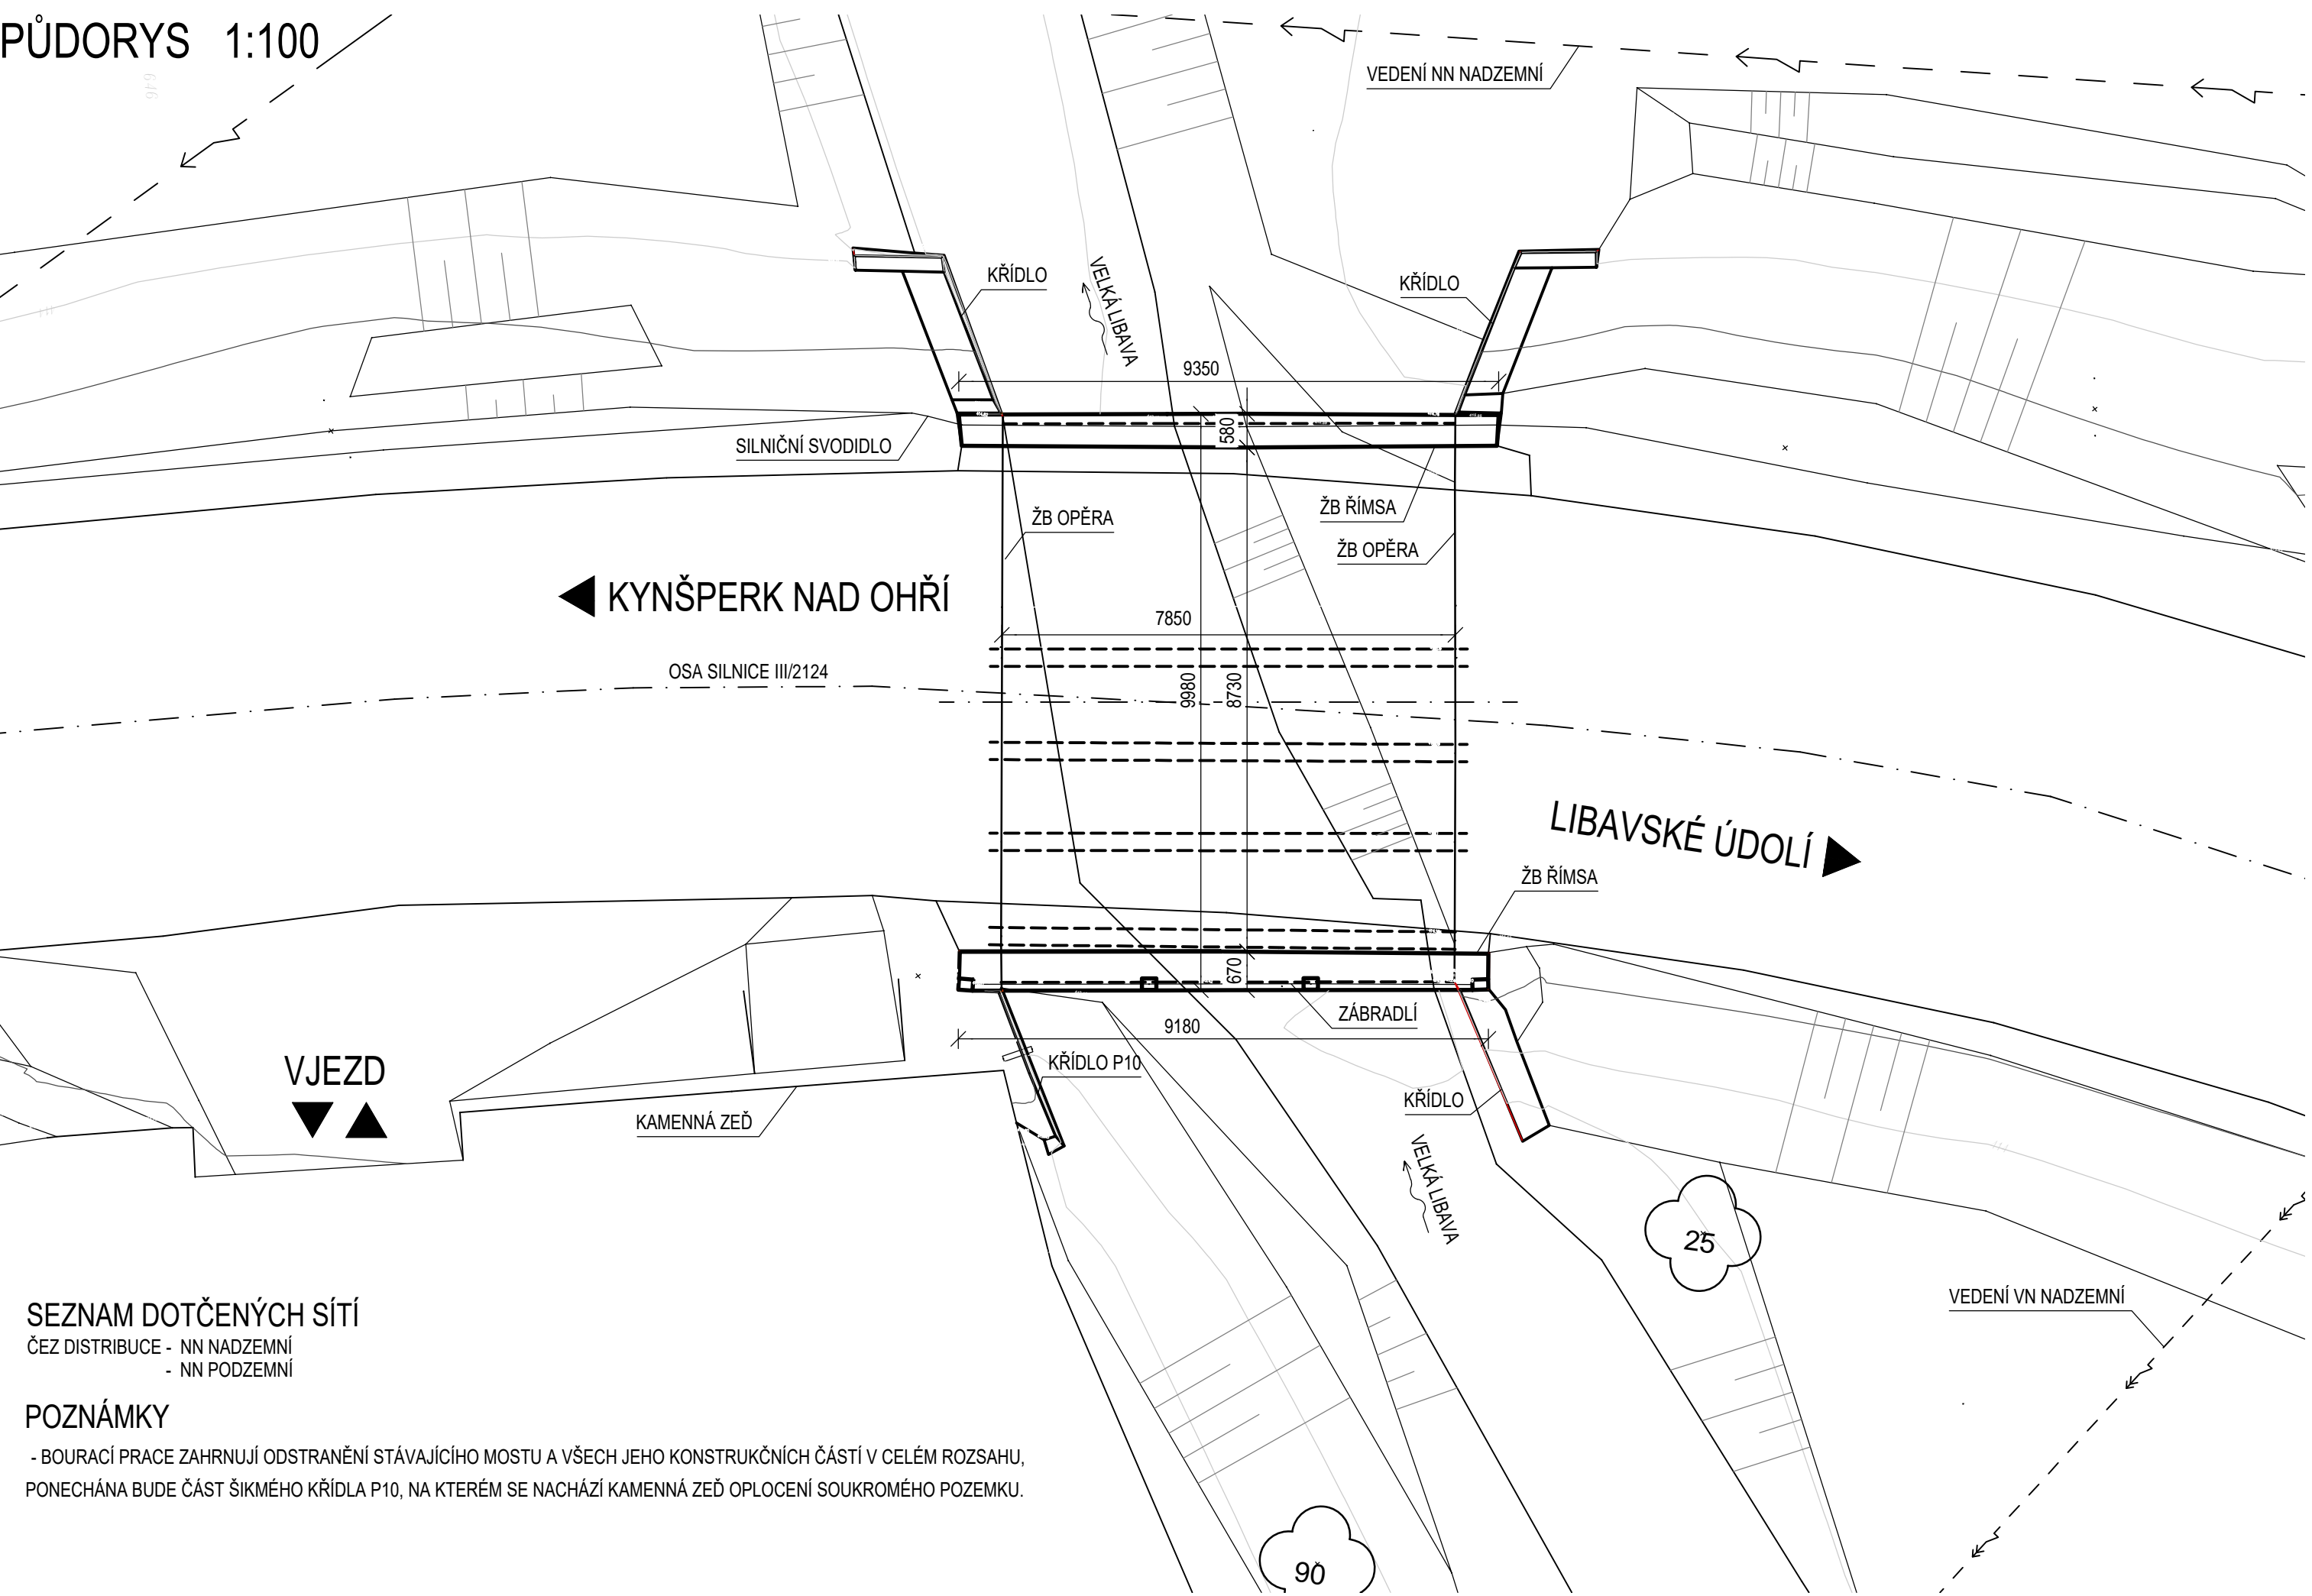



DISPOZICE STÁVAJÍCÍHO STAVU  
PŮDORYS 1:100


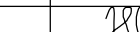


SEZNAM DOTČENÝCH SÍTÍ  
ČEZ DISTRIBUCE - NN NADZEMNÍ  
- NN PODZEMNÍ

POZNÁMKY  
- BOURACÍ PRACE ZAHRNÚJÍ ODSTRANĚNÍ STÁVAJÍCÍHO MOSTU A VŠECH JEHO KONSTRUKČNÍCH ČÁSTÍ V CELÉM ROZSAHU, PONECHÁNA BUDE ČÁST ŠIKMÉHO KŘÍDLA P10, NA KTERÉM SE NACHÁZÍ KAMENNÁ ZEĎ OPLOCENÍ SOUKROMÉHO POZEMKU.

Souřadnicový systém S-JTSK, Výškový systém Bpv

Objednatel:	Krajská správa a údržba silnic Karlovarského kraje, p.o. se sídlem: Sokolov, Chebská 282, 356 01 kontaktní adresa: Dolní Rychnov, Chebská 282, 356 04
	

<div><div><div></div><div></div><div></div></div><div>Valbek</div><div>Valbek, spol. s r.o. Vaňurova 505/17 460 01 Liberec</div></div>	Vypracoval	BC. TOMÁŠ JELÍNEK		Zak. číslo	18UL21004
	Zodp. projektant	ING. PETR HLADÍK		Datum	09/2019
	Tech. kontrola	ING. PETR HLADÍK		Stupeň	DSP/DPS
	Akce: Modernizace mostu ev.č. 2124-1 Foglův Mlýn			Počet formátů	3 x A4
				Měřítko	1:100
<div>STŘEDISKO ÚSTÍ Děčínská 717/21 400 03 Ústí nad Labem</div>	<div>Příloha:</div> <div>DISPOZICE STÁVAJÍCÍHO STAVU</div>			D2	Č. přílohy: Paré :