


STÁVAJÍCÍ MOST – PŮDORYS M 1:100

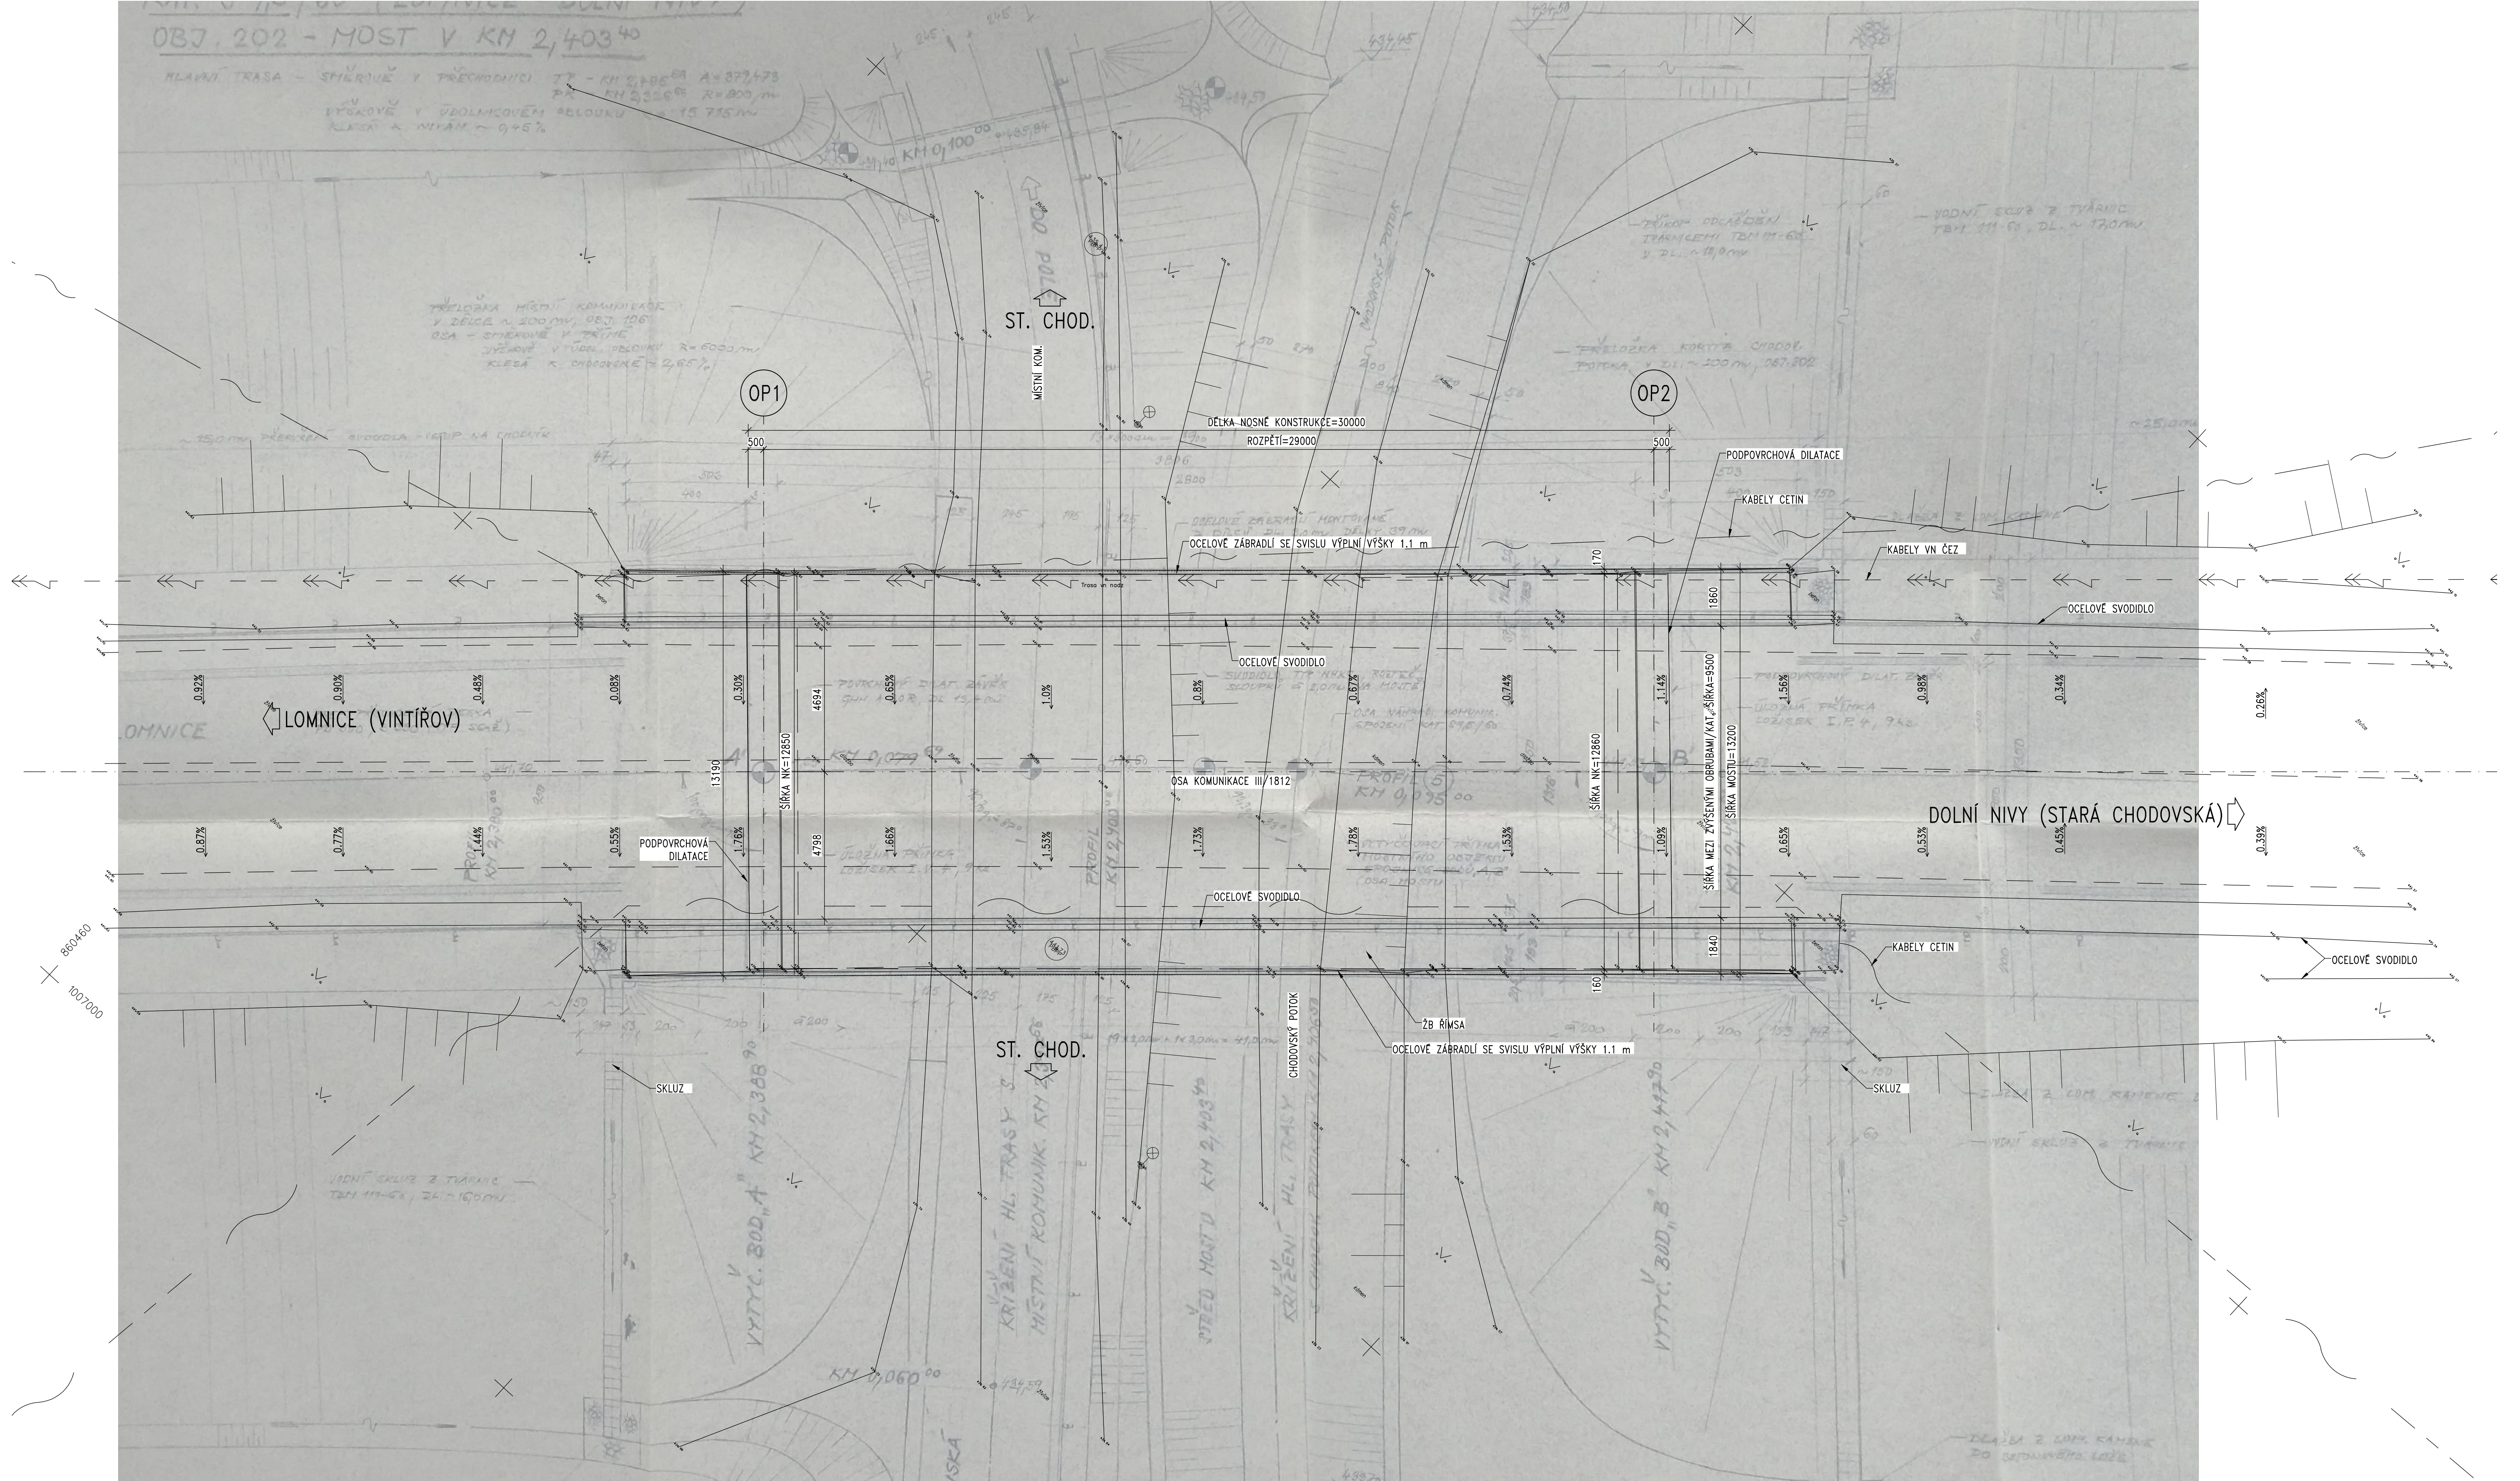

Akce:		Modernizace mostu ev.č 1812-1 Stará Chodovská	
Objednatel:		<div><div><div>KSOS Karlovarského kraje, p.o.</div><div>Chebská 282</div><div>356 01 Sokolov</div></div><div><div><div>KRAJSKÁ SPRÁVA A ÚDRŽBA SILNIC</div><div>KARLOVARSKÉHO KRAJE, PŘÍSPĚVKOVÁ ORGANIZACE</div></div><div><div></div></div></div></div>	
Souřadnicový systém:		S-JTSK	
Výškový systém:		Bpv	
Číslo zakázky:	20 050 00	HIP:	Ing. Jan Komanec
Schválil:	Ing. Václav HVÍZDAL	Zodp. projektant:	Ing. Peter LIKO
Tech. kontrola:	Ing. Jan Komanec	Vypracoval:	Ing. Peter LIKO
Objednatel: KSOS Karlovarského kraje		Obec: Chodov	
Akce: Modernizace mostu ev.č 1812-1 Stará Chodovská		Kraj: Karlovarský	
Datum		Stupeň	
09/2020		DSP/PDPS	
Část: DOK. OBJEKTŮ A TECH. A TECHNOLOG. ZAŘÍZENÍ		Souprava	
Objekt: SO202 MOST EV.Č. 1812-1 STARÁ CHODOVSKÁ		Č. přílohy	
Příloha: STÁVAJÍCÍ MOST – PŮDORYS		202ia	