


## KOORDINAČNÍ SITUAČNÍ VÝKRES M 1:100

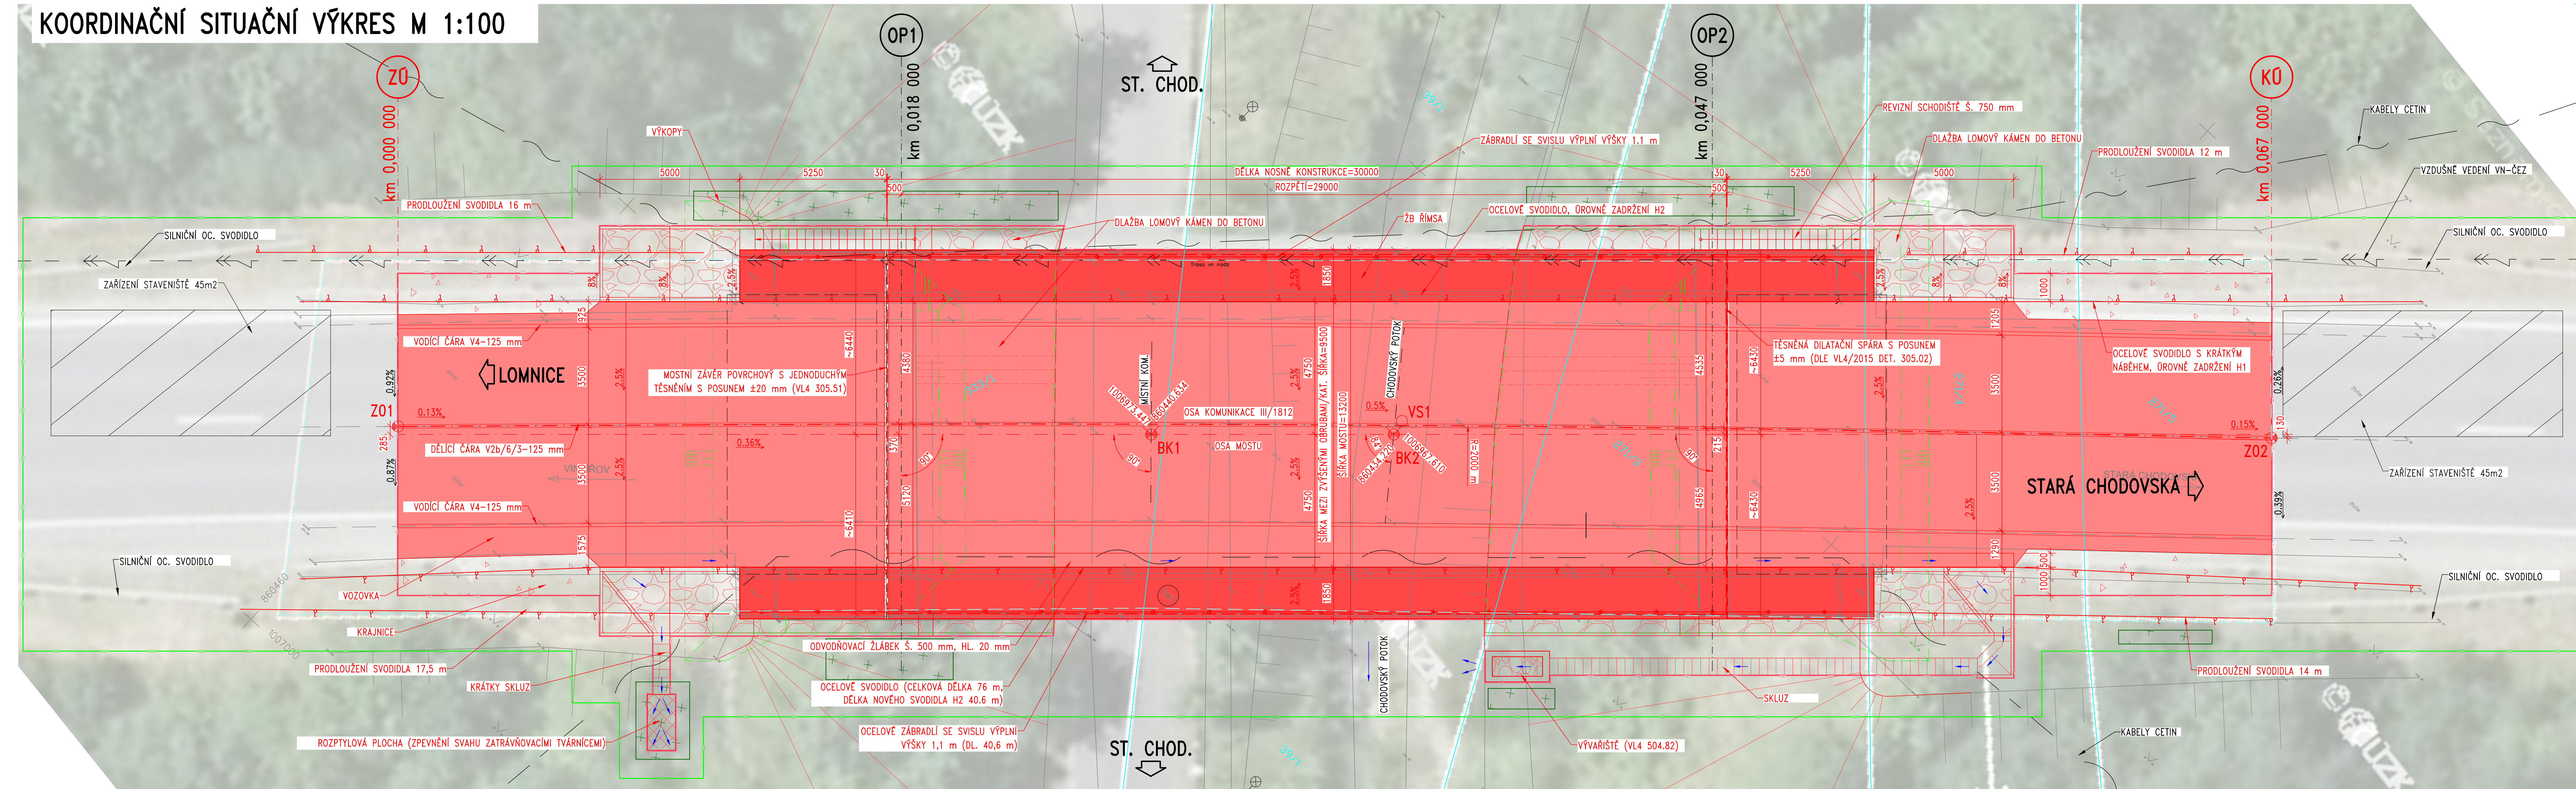





## SEZNAM OBJEKTŮ:

S0182	Dočasné dopravní opatření
S0202	Most ev. č. 1812-1 Stará Chodovská
S0451	Přeložka kabelů Cetin

LEGENDA ČAR:

HRANICE POZEMKU  
PARCELNÍ ČÍSLO 2987  
TRVALÝ ZÁBOR TZ  
DOČASNÝ ZÁBOR OZ  
KÁCENÍ  
VÝKOPY  
NOVÝ STAV

**LEGENDA PLOCH:**

PLOŠNÉ VYMÝČENÍ		
ŽB ŘÍMSA		
VOZOVKA		
VOZOVKA-ŽLÁBEK		
NEZPEVNĚNÁ KRAJNICE		
DLAŽBA LOM. KÁMEN		

**POZNÁMKY:**

1) **PODROBNÝ POPIS SANACÍ VIZ TECHNICKÁ ZPRÁVA**

**MATERIÁLÝ:**

<b>BETONY:</b>	
PODKLADNÍ BET ON	C12/15-X0
OPĚRY-ULOŽNÝ PŘÁH	C30/37- XF4+XD3+XC4
OPĚRY-KŘÍDLA	C30/37- XF2+XD3+XC4
VÝPLŇ KAPSY DILAT. ZÁVĚRU	C30/37- XF4+XD3+XC4
NK-PŘÍČNIKY	C30/37- XF4+XD3+XC4
NK-VYROVNÁVKA POD ŘÍMSOU	C30/37- XF2+XD1+XC2
ŘÍMSY	C30/37- XF4+XD3+XC4
POD. BET ON DLAŽEB	C25/30- XF3
DLAŽBY, OBRUBNÍKY, SKLUZY	C30/37- XF4

**OCEL:**  
BET. VÝZTUŽ B500 B

# Modernizace mostu ev.č 1812-1 Stará Chodovská


Objednatel:  
**KSÚS Karlovarského kraje, p.o.**  
Chebská 282  
356 01 Sokolov



KRAJSKÁ SPRÁVA A ÚDRŽBA SILNIC  
KARLOVARSKÉHO KRAJE, PŘÍSPĚVKOVÁ ORGANIZACE

Souřadnicový systém: S-JTSK  
Výškový systém: Bpv

Číslo zakázky:	20 050 00	HIP:	Ing. Jan Komanec <i>Komanec</i>
Schválil:	Ing. Václav HVÍZDAL <i>Hvízdal</i>	Zodp. projektant:	Ing. Peter LIKO <i>Liko</i>
Tech. kontrola:	Ing. Jan Komanec <i>Komanec</i>	Vypracoval:	Ing. Peter LIKO <i>Liko</i>



Praha 4, Bezová 1658, 147 00

Objednatel: KSOS Karlovarského kraje		Obec: Chodov		Kraj: Karlovarský	
Akce: Modernizace mostu ev.č 1812-1 Stará Chodovská		Datum		Stupeň	
		09/2020		DSP/PDPS	
Část: SITUAČNÍ VÝKRES		Souprava		Č. přílohy	
Objekt: S0202 MOST EV.Č. 1812-1 STARÁ CHODOVSKÁ				C3	
Příloha: KOORDINAČNÍ SITUAČNÍ VÝKRES					