


PŮDORYS M 1:100

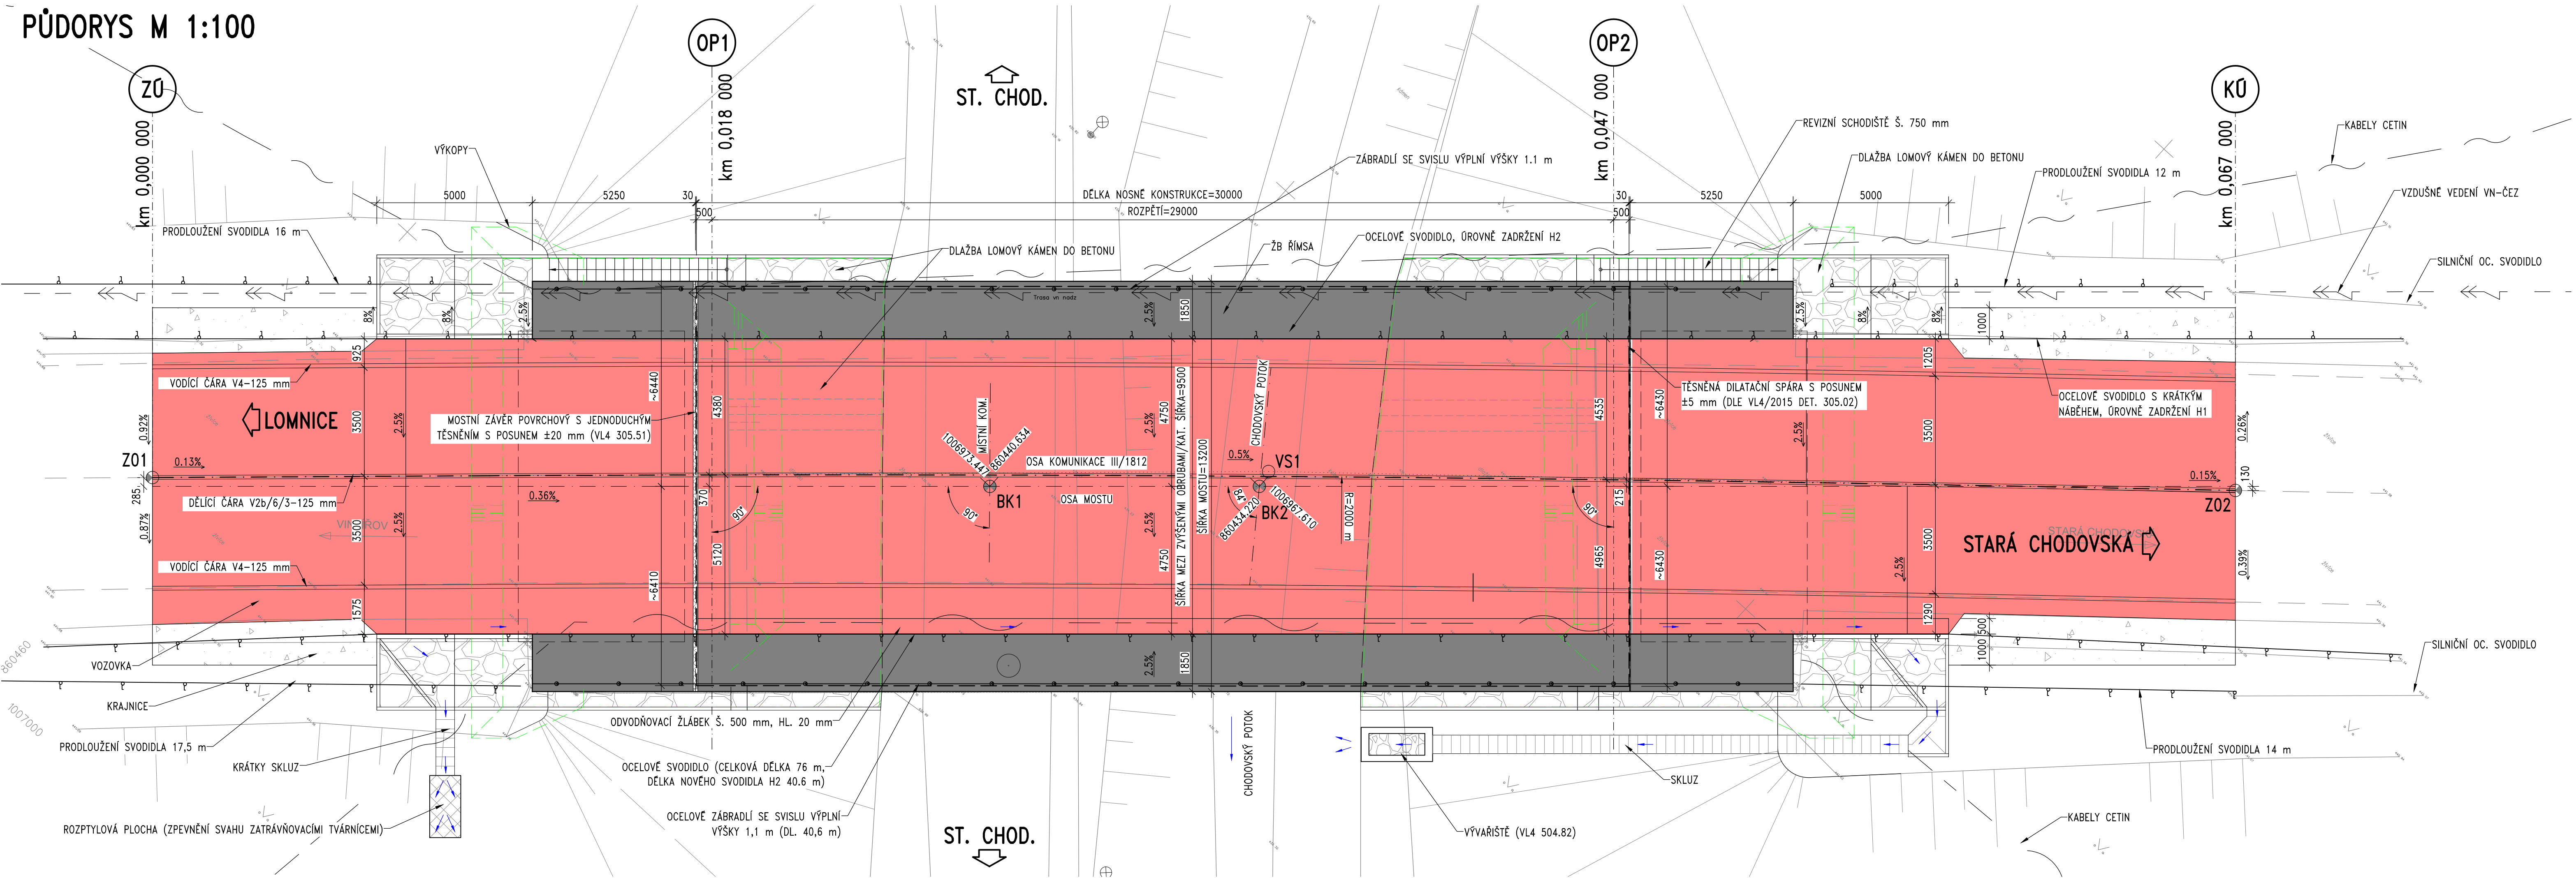

Akce:

Modernizace mostu ev.č 1812-1 Stará Chodovská

Objednatel:

KSŮS Karlovarského kraje, p.o.  
Chebská 282  
356 01 Sokolov

**KRAJSKÁ SPRÁVA A ÚDRŽBA SILNIC**  
KARLOVARSKÉHO KRAJE, PŘÍSPĚVKOVÁ ORGANIZACE

Souřadnicový systém: S-JTSK  
Výškový systém: Bpv

Číslo zakázky:	20 050 00	HIP:	Ing. Jan Komanec
Schválil:	Ing. Václav HVÍZDAL	Zodp. projektant:	Ing. Peter LIKO
Tech. kontrola:	Ing. Jan Komanec	Vypracoval:	Ing. Peter LIKO

**PONTEx** S.R.O.  
Praha 4, Bezová 1658, 147 00

Objednatel:	KSŮS Karlovarského kraje	Obec:	Chodov	Kraj:	Karlovarský	
Akce:	Modernizace mostu ev.č 1812-1 Stará Chodovská				Datum	Stupeň
Část:	DOK. OBJEKTŮ A TECH. A TECHNOLOG. ZAŘÍZENÍ				09/2020	DSP/PDPS
Objekt:	S0202 MOST EV.Č. 1812-1 STARÁ CHODOVSKÁ PŮDORYS				Souprava	Č. přílohy
Příloha:						202b