


KATASTRÁLNÍ SITUAČNÍ VÝKRES M 1:150

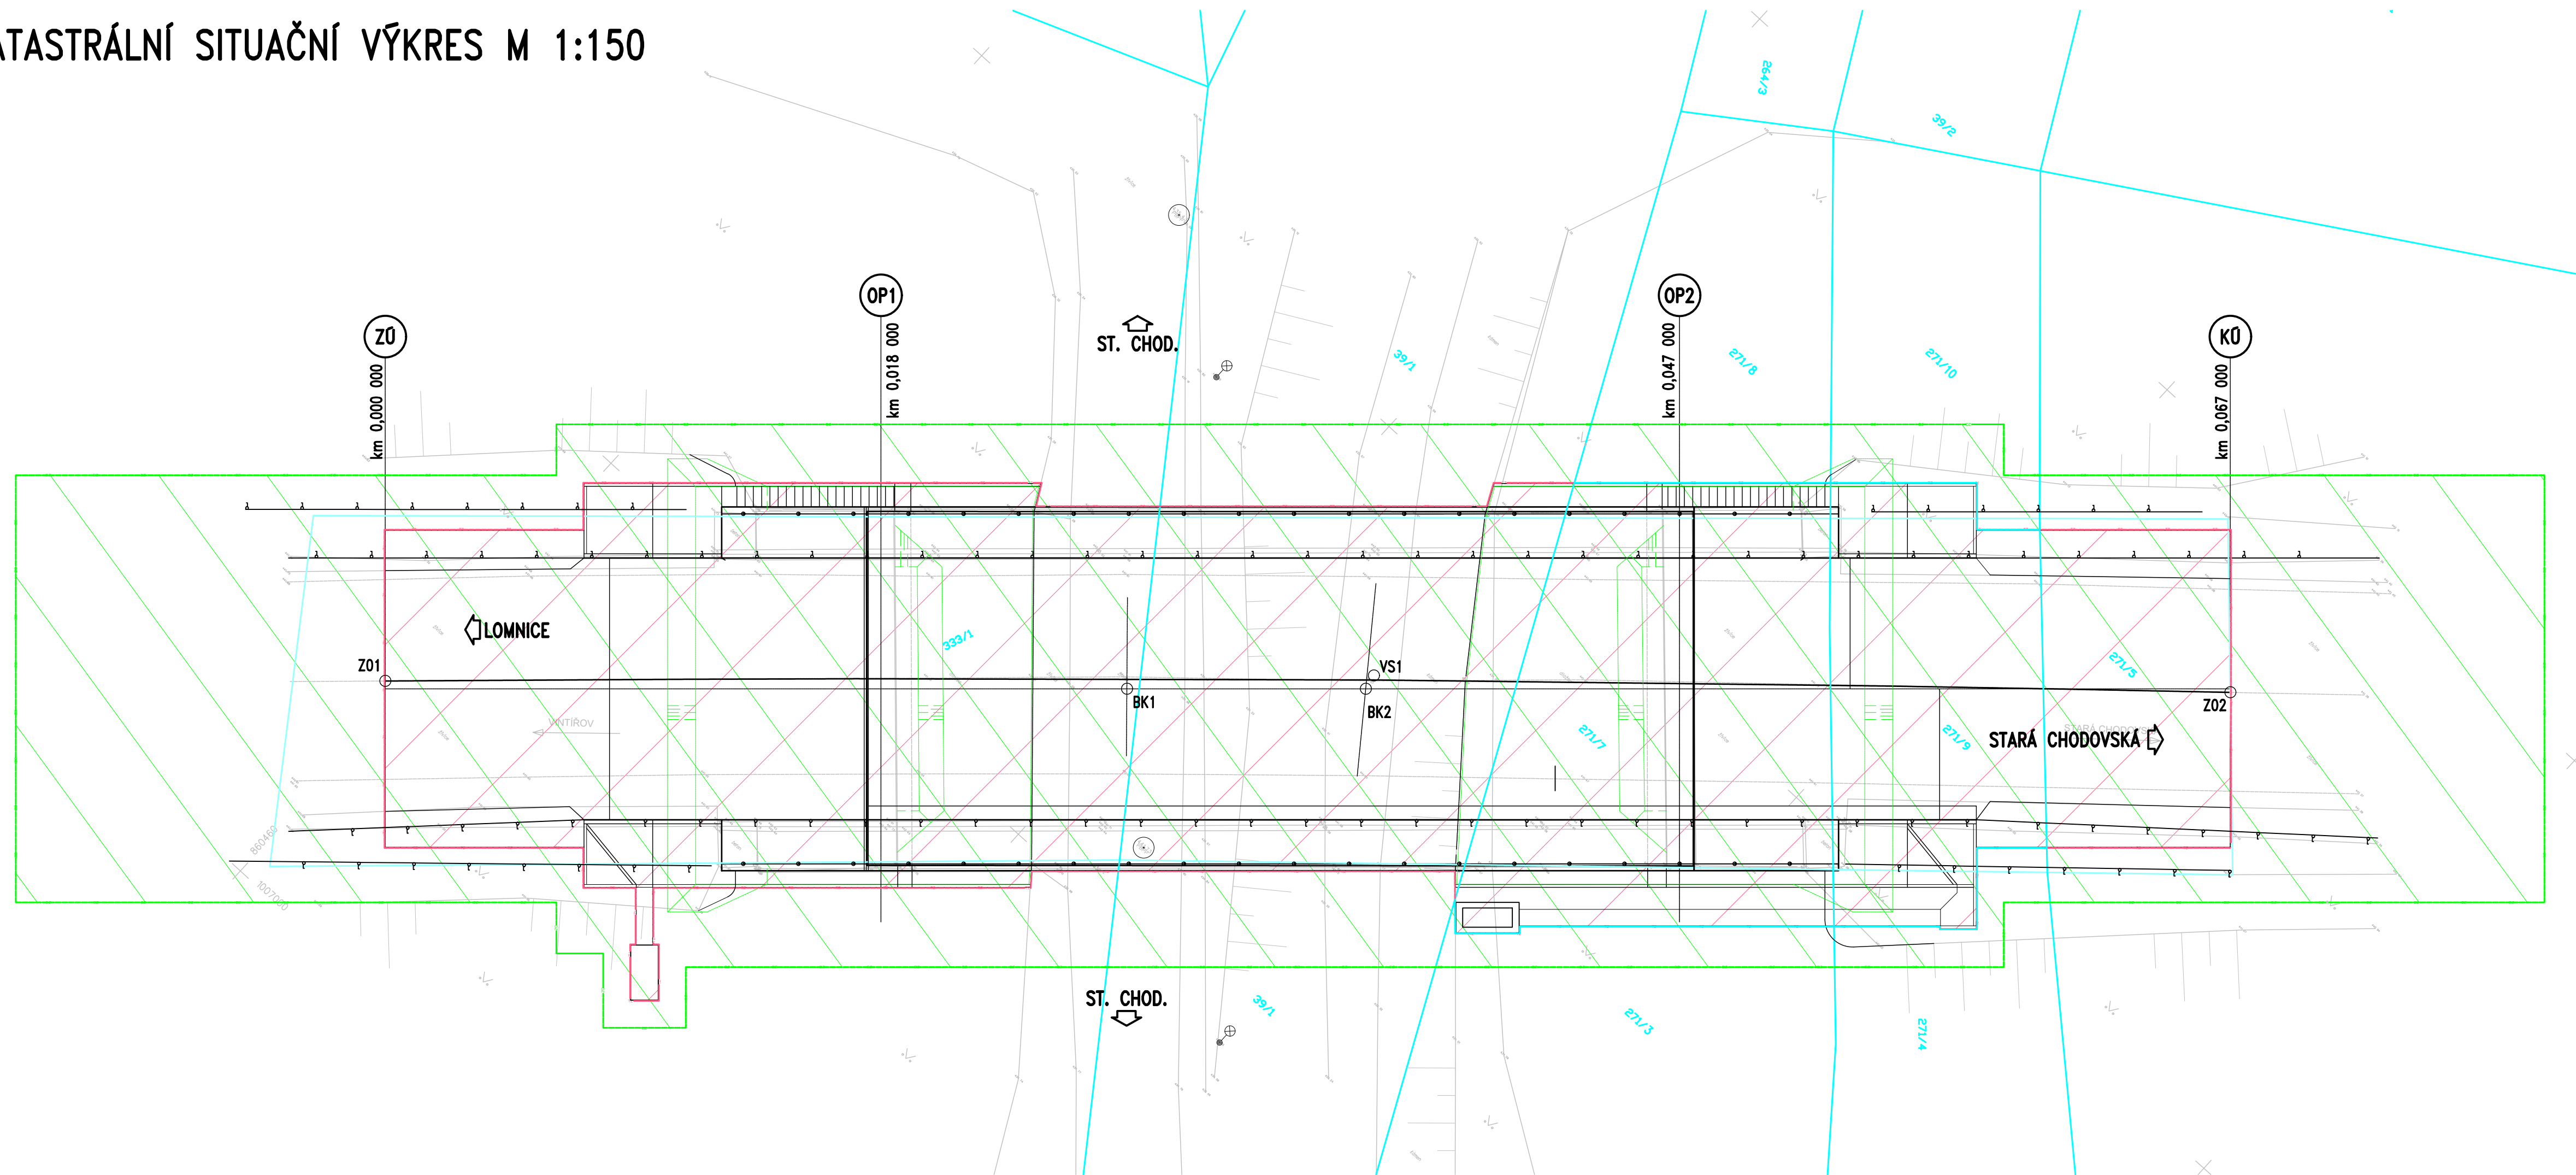

SEZNAM OBJEKTŮ:

S0182	Dočasné dopravní opatření
S0202	Most ev. č. 1812-1 Stará Chodovská
S0451	Přeložka kabelů Cetin

LEGENDA ČAR:

HRANICE POZEMKU
PARCELNÍ ČÍSLO
TRVALÝ ZÁBOR
DOČASNÝ ZÁBOR

TABULKA DOTČENÝCH PARCEL:

parcelní číslo	výměra (m²)	druh pozemku	Způsob využití	Dočasný zábor	Trvalý zábor	vlastnictví
333/1	34620	ostatní plocha	silnice	726	378	Karlovarský kraj, Závodní 353/88, Dvory, 36006 Karlovy Vary Správa nemovitostí ve vlastnictví kraje Krajská správa a údržba silnic Karlovarského kraje, <u>p.č.</u> , Chebská 282, 35601 Sokolov
39/1	9317	vodní plocha	koryto vodního toku	268	184	Česká republika, právo hospodařit s majetkem státu Povodí Ohře s.p., Bezručova 4219, 43003 Chomutov
271/3	385	ostatní plocha	silnice	22	0	Sokolovská uheľná, právní nástupce, a.s. Staré náměstí 69 356 01 Sokolov
271/4	199	vodní plocha	koryto vodního toku	17	0	Sokolovská uheľná, právní nástupce, a.s. Staré náměstí 69 356 01 Sokolov
271/5	6568	ostatní plocha	silnice	281	78	Karlovarský kraj, Závodní 353/88, Dvory, 36006 Karlovy Vary Správa nemovitostí ve vlastnictví kraje Krajská správa a údržba silnic Karlovarského kraje, <u>p.č.</u> , Chebská 282, 35601 Sokolov
271/7	188	ostatní plocha	silnice	0	188	Karlovarský kraj, Závodní 353/88, Dvory, 36006 Karlovy Vary Správa nemovitostí ve vlastnictví kraje Krajská správa a údržba silnic Karlovarského kraje, <u>p.č.</u> , Chebská 282, 35601 Sokolov
271/8	98	ostatní plocha	silnice	18	0	Sokolovská uheľná, právní nástupce, a.s. Staré náměstí 69 356 01 Sokolov
271/9	113	ostatní plocha	silnice	0	113	Karlovarský kraj, Závodní 353/88, Dvory, 36006 Karlovy Vary Správa nemovitostí ve vlastnictví kraje Krajská správa a údržba silnic Karlovarského kraje, <u>p.č.</u> , Chebská 282, 35601 Sokolov
271/10	95	vodní plocha	koryto vodního toku	17	0	Sokolovská uheľná, právní nástupce, a.s. Staré náměstí 69 356 01 Sokolov

Aktualizováno KSÚS KK v 05/2025 dle aktuálního stavu katastru nemovitostí

Akce:

Modernizace mostu ev.č 1812-1 Stará Chodovská

Objednatel:

KSÚS Karlovarského kraje, p.o.
Chebská 282
356 01 Sokolov



Souřadnicový systém: S-JTSK
Výškový systém: Bpv

Číslo zakázky:	20 050 00	HIP:	Ing. Jan Komanec
Schválil:	Ing. Václav HVIŽDAL	Zodp. projektant:	Ing. Peter LIKŠNÝ
		76619230, pli@pontex.cz	
Tech. kontrola:	Ing. Jan Komanec	Vypracoval:	Ing. Peter LIKŠNÝ



Objednatel: KSÚS Karlovarského kraje	Obec: Chodov	Kraj: Karlovarský
Akce: Modernizace mostu ev.č 1812-1 Stará Chodovská	Datum: 09/2020	Stupeň: DSP/PDPS
Část: SITUAČNÍ VÝKRES	Souprava:	Č. přílohy: C2
Objekt: S0202 MOST EV.Č. 1812-1 STARÁ CHODOVSKÁ		
Příloha: KATASTRÁLNÍ SITUAČNÍ VÝKRES		