
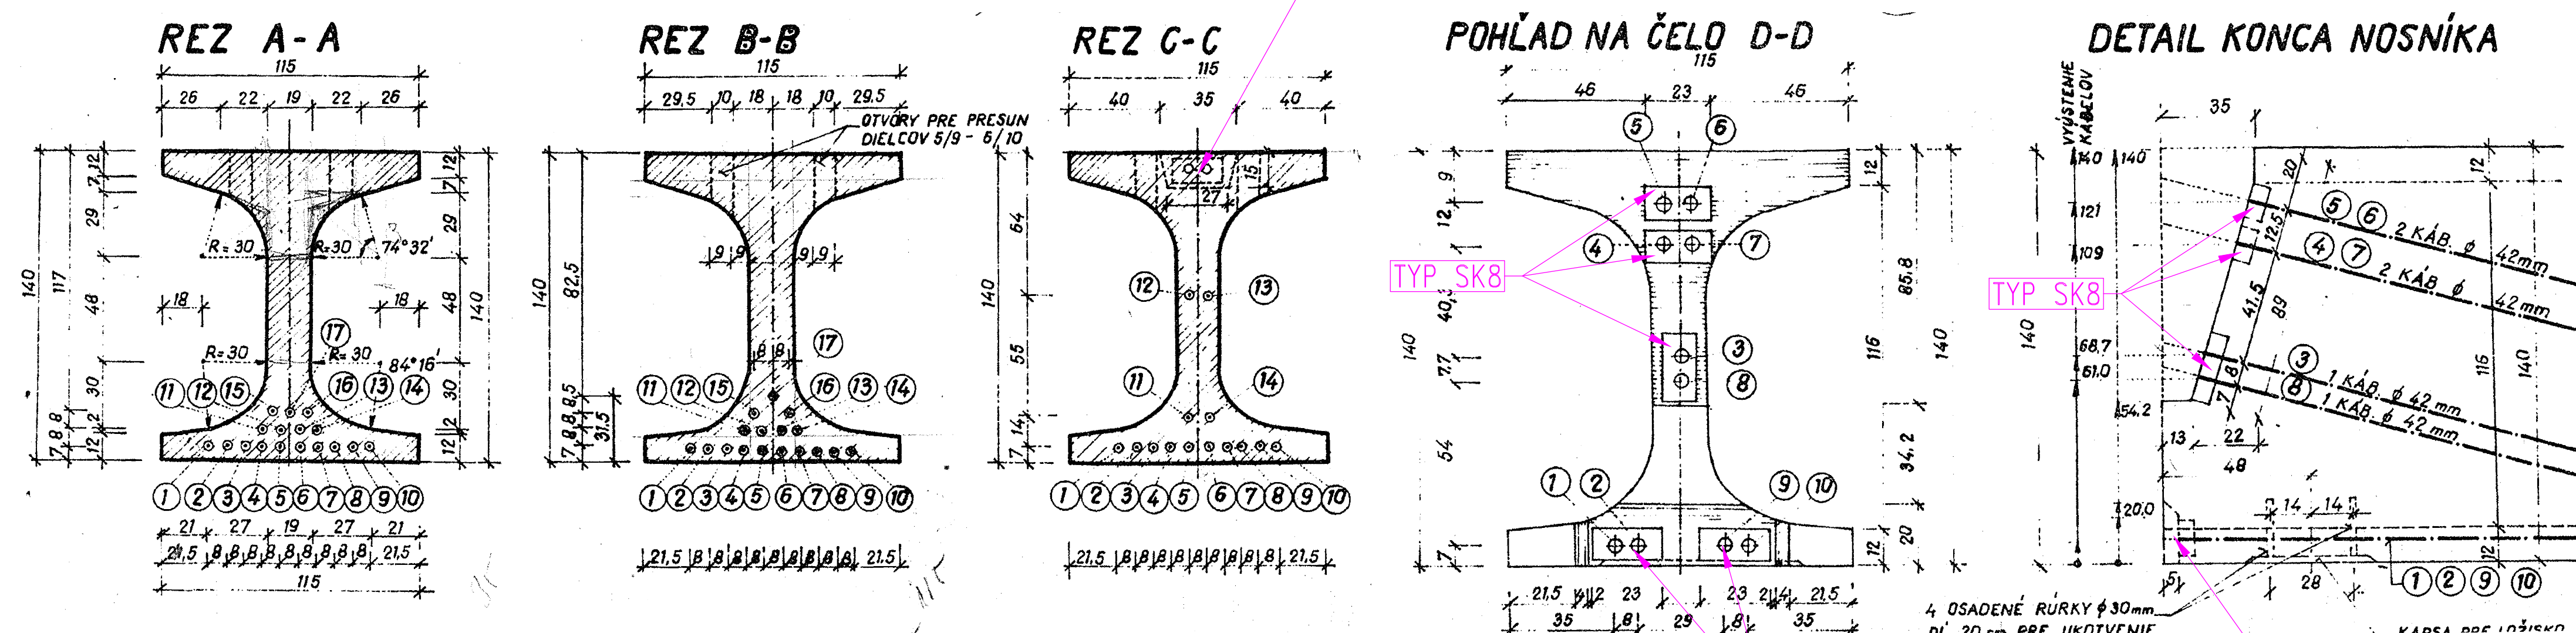


STÁVAJÍCÍ MOST – NOSNÁ KONSTRUKCE (typový nosník I-73 30m)

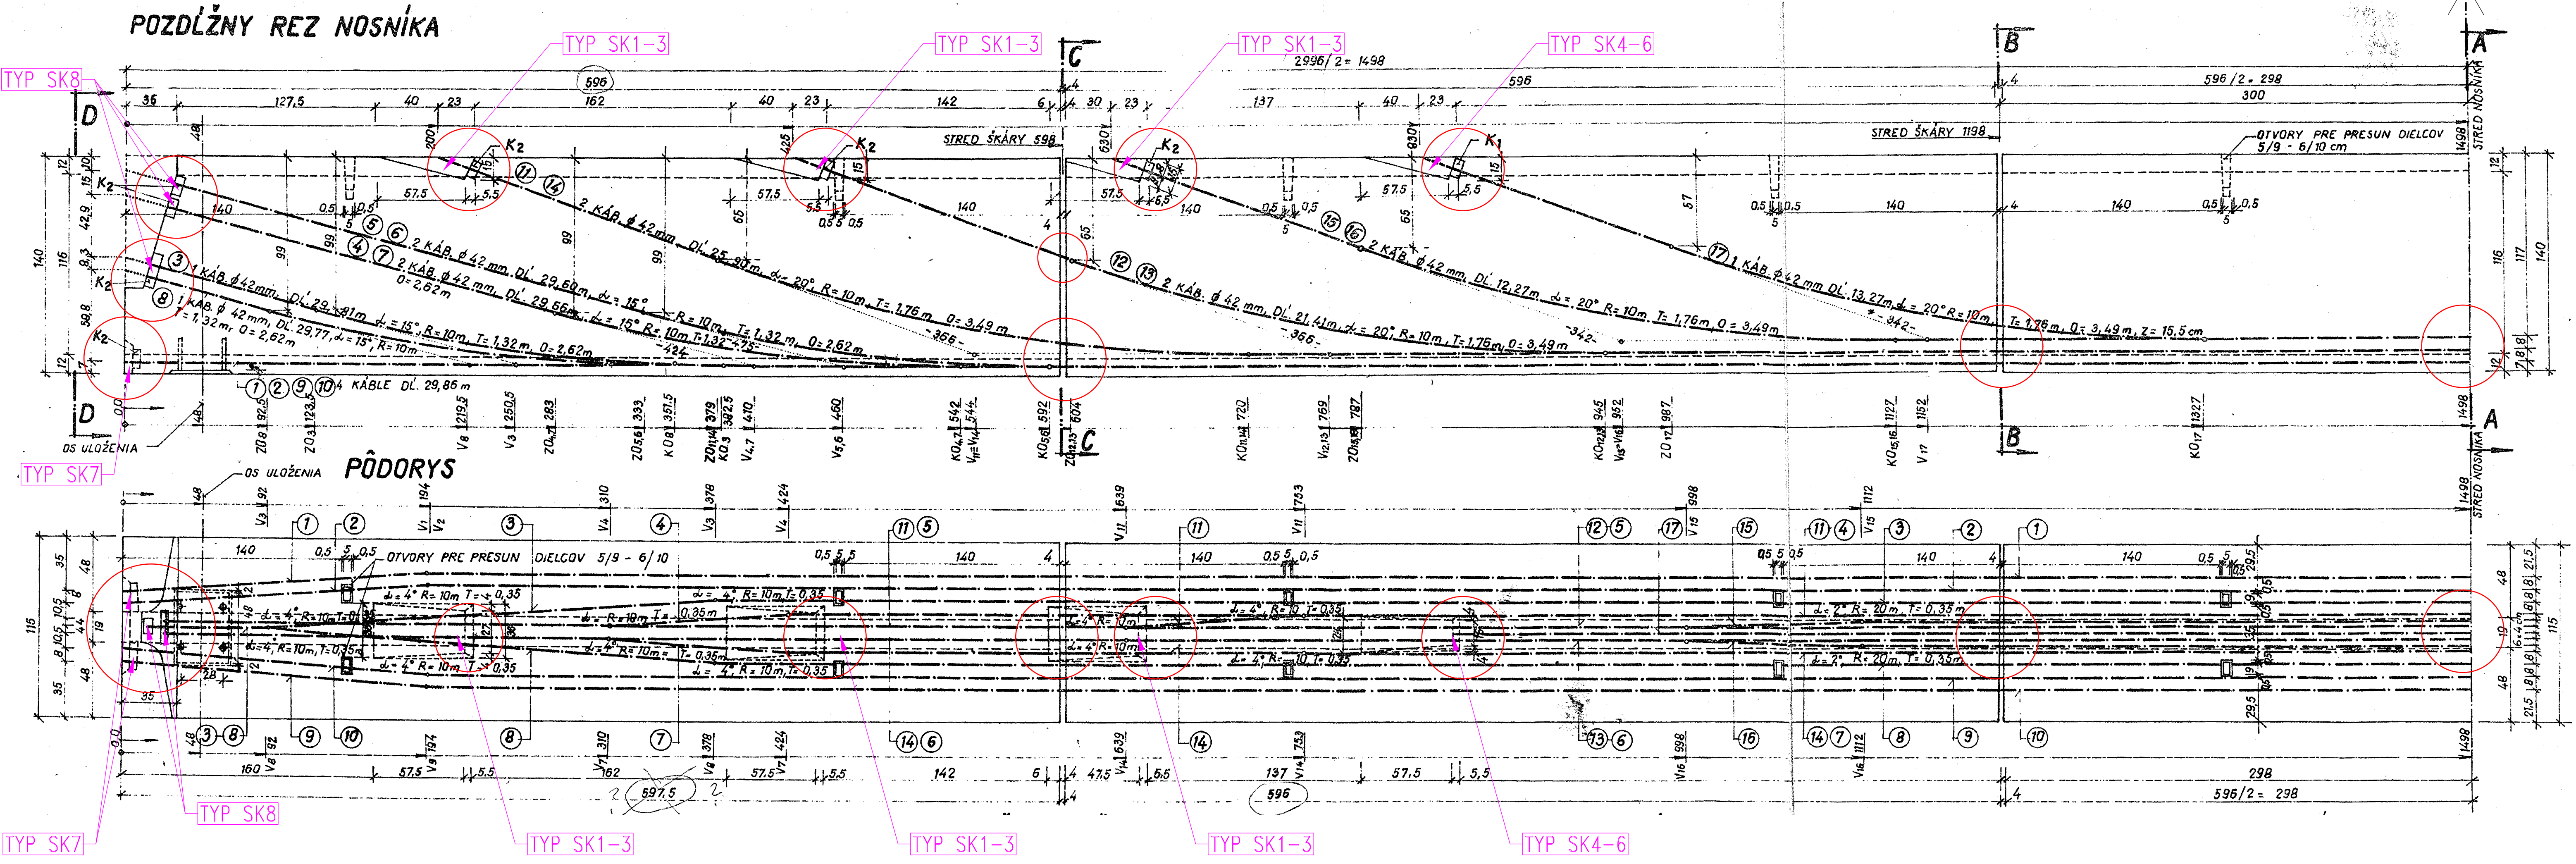

POZNÁMKY:

1) ZDROJ: KONSTRUKCIE CESTNÝCH A DIAĽNIČNÝCH MOSTOV Z PREFABRIKÁTOV I 73 DĚŽKY 21-24-27-30 m, TYPOVÝ POKLAD, ČÁST A, BRATISLAVA NOVEMBER 1973

2) POPIS SANACÍ KOTEV VIZ PŘÍLOHA 202g

LEGENDA:

VYBRANÁ MÍSTA PRO KONTROLU PŘEDPÍNACÍ VÝZTUŽE PROVEDENÉ V RÁMCÍ DOPLNKOVÉ DIAGNOSTIKY

SANACE KOTEV DLE TYPU KAPES

KAB. C.	DĚŽKA I KABLA	POČET DRÓTOV Ø PZ 4,5 V 1 KAB Ø 42 NA 1 KAB.	DĚŽKA RÚRKY
1-2	29,86 m	20	29,76 m
3	29,77 m	20	29,67 m
4-7	29,81 m	20	29,71 m
8	29,66 m	20	29,56 m
9-10	29,60 m	20	29,50 m
11-14	25,90 m	20	25,80 m
15-16	21,41 m	20	21,31 m
17	13,27 m	20	13,17 m

Akte: Modernizace mostu ev.č 1812-1 Stará Chodovská

Objednatel: KSOS Karlovarského kraje, p.o. Chebská 282 356 01 Sokolov

Souřadnicový systém: S-JTSK  
Výškový systém: Bpv

Číslo zakázky: 20 050 00  
Schválil: Ing. Václav HVIŽDAL  
Tech. kontrola: Ing. Jan Komanec

HIP: Ing. Jan Komanec  
Zodp. projektant: Ing. Peter LIKO  
Vyraboval: Ing. Peter LIKO

Objednatel: KSOS Karlovarského kraje  
Akce: Modernizace mostu ev.č 1812-1 Stará Chodovská  
Část: DOK. OBJEKTŮ A TECH. A TECHNOLOG. ZAŘÍZENÍ  
Objekt: SO202 MOST EV.Č. 1812-1 STARÁ CHODOVSKÁ  
Příloha: STÁVAJÍCÍ MOST – NOSNÁ KONSTRUKCE

Kraj: Karlovarský  
Datum: 09/2020  
Souprava: DSP/PDPS  
Č. přílohy: 202id

KRAJSKÁ SPRÁVA A ÚDRŽBA SILNIC  
KARLOVARSKÉHO KRAJE, PŘÍSPĚVKOVÁ ORGANIZACE

PONEX S.R.O.  
Praha 4, Bezdov 1658, 147 00