


POHLED

11/218 Statické zajištění silnice Kraslice

MĚŘÍTKO 1:100

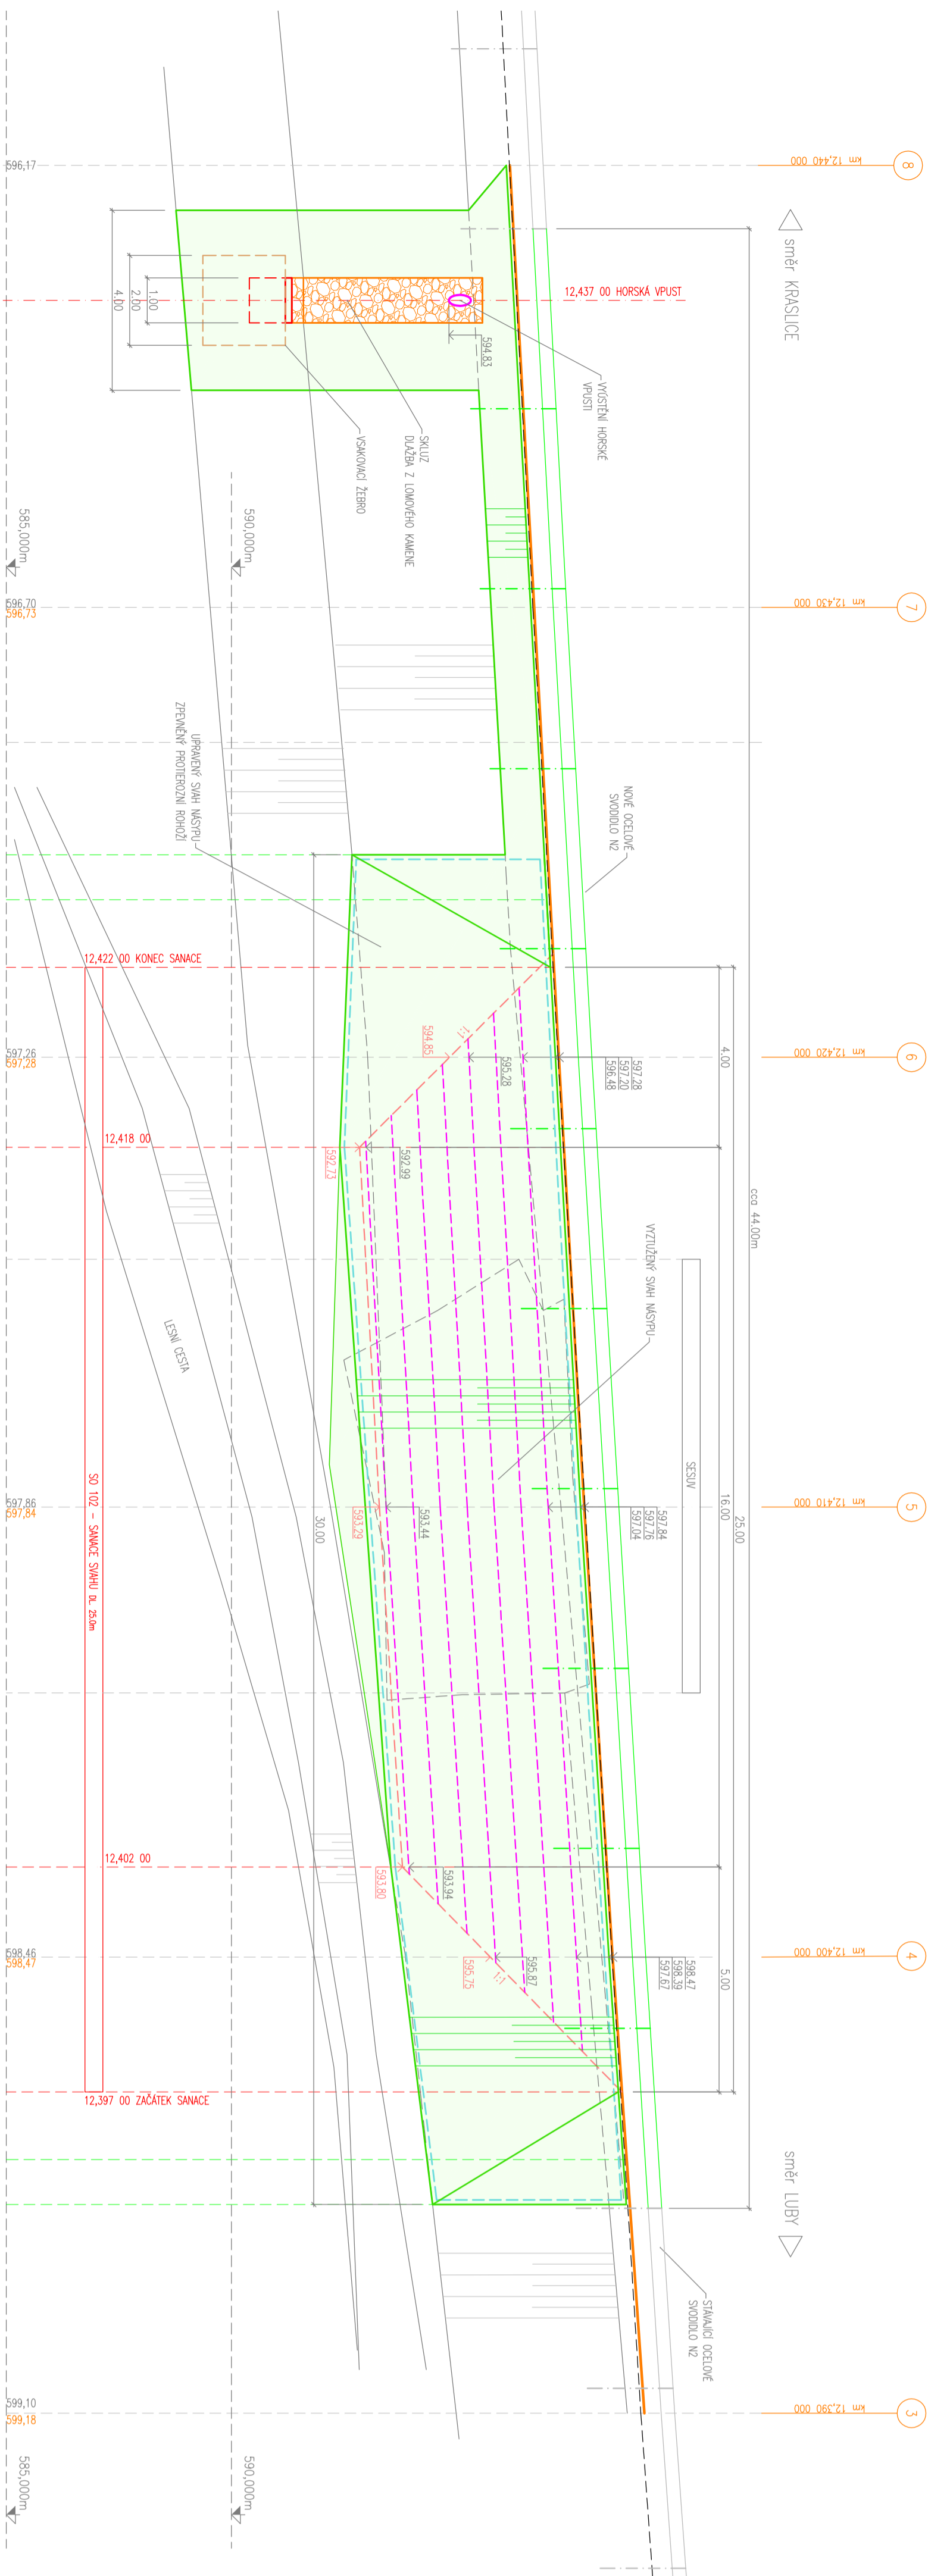

- LEGENDA:**
- VÝZUŠNÁ GEOMORF.
 - PROTIEROZNÍ GEORHOZ
 - DLAŽBA Z LOMOVÉHO KAMENE
 - TERÉNNÍ ÚPRAVY (OHRAZOVÁNÍ A ZATVORNĚNÍ)

NAŘEZENÍ SAMOČNÝM BUDĚ REALIZOVANO ZA ČÁSTEČNÉ OMEZENÍHO PRŮJIZDU
UZÁŘEN BUDĚ JEJEN JIZDNI PRŮH, VOLNÝ JIZDNI PRŮH SILNÍKŮ KOMUNIKACE BUDĚ OD STARENŠTĚ ODEĎLEN VODKCH.
DESKAMÍ ZÁ A DOPRAVNÍ OMEZENÍ V MÍSTĚ STARBY BUDĚ ŘADNĚ OZNAČENO

AZ CONSULT, spol. s r.o.

číslo zakázky.....23/212

Výrobek uvolněn k použití

Datum.....③

Souřadnicový systém:	JTSK
Výškový systém:	Bpv

Osoba, ktorá:	Ing. Martin Komín
vypracoval:	Ing. Martin Komárek
kontroloval:	<i>Michela Sedláčková</i>
Miesto:	Kraslice
Objednateľ:	Krajská správa a údržba silnic Kráľovského kraja
Adresa:	
II/218 Statické zajištění silnice Kraslice	
Príloha:	POHLED

AZCONSULT® spol. s r. o. Kráľská 12, 400 01 Jitki nad Lesom Tel.: 475 240 535, 475 689 223 Tel./fax: 475 689 214 E-mail: azconsult@azconsult.cz ČSN EN ISO 9001	
Za, súhlasou:	
Formát:	4A4
Skupina:	DUSP/POPS
Č. zväz.	23/212
Datum:	5.2024
Merkita:	Č. prílohy:
1:100	D4