


PŘÍČNÉ ŘEZY III. – SANACE SVAHU ZÁŘEZU

III/21036 Statické zajištění silnice Olaví – Boučí, 2. etapa

MĚŘÍTKO 1:100

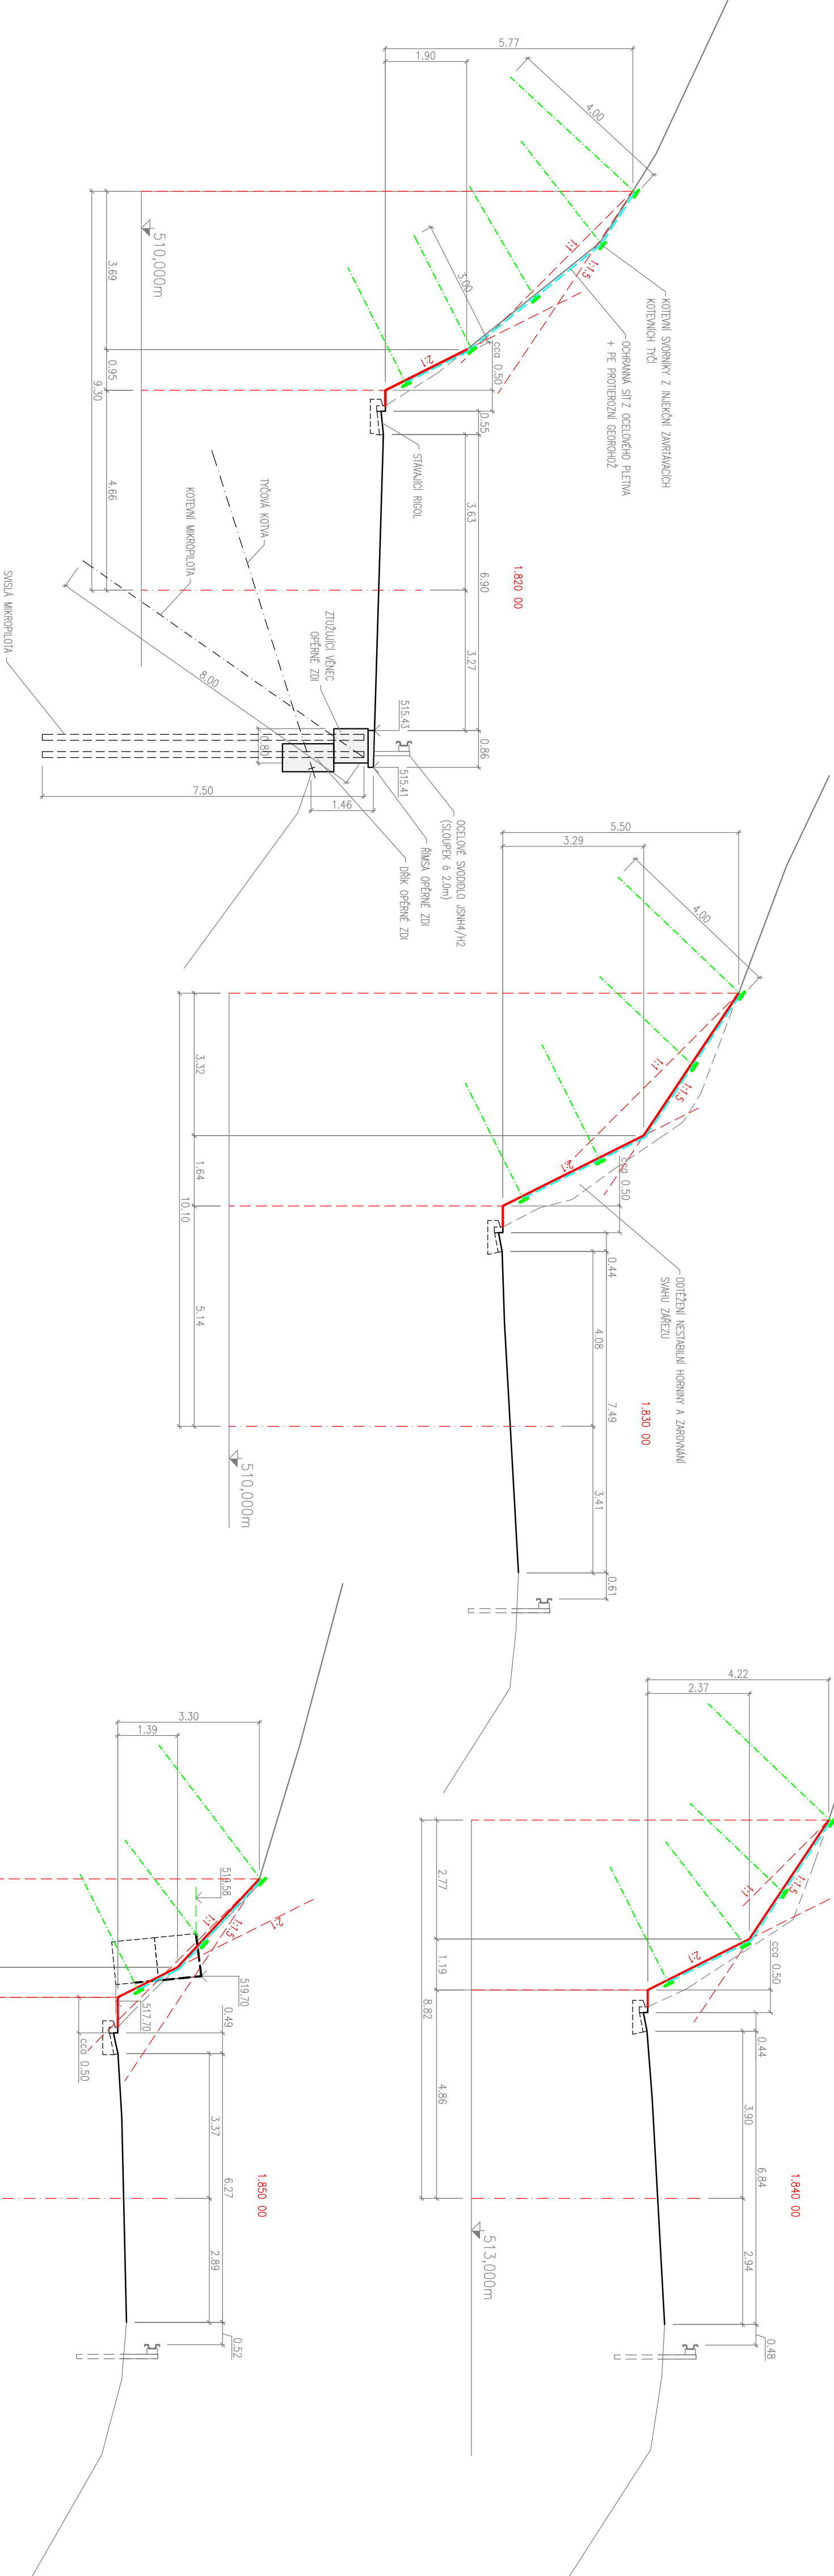

AZ CONSULT, spol. s r.o.
Číslo zakázky: 22/445
Výrobek uvolněn k použití
Datum: 3

Software: JTSK
Výškový systém: BpV

Oprac. proj.:	Ing. Martin Komín	<div><div><div>AZCONSULT®</div><div>Křesák 12, 400 01 (ušetř. nad. labelem)</div><div>Tel.: 475 240 838, 475 669 223</div><div>E-mail: azconsult@azconsult.cz</div><div>ČSN EN ISO 9001</div></div></div>	
Vypracoval:	Ing. Martin Komínek		
Kontrola:	Bc. Michal Sedláček		
Místo:	Olaví, Boučí		
Objednatel:	Krajská správa a údržba silnic Karlovarského kraje		
Měřítko:	Za soustav:		
III/21036 Statické zajištění silnice Olaví – Boučí, 2. etapa	Formát:	4A4	Č. poř.:
	Skupina:	DUSP/PDPS	
	Č. zak.:	22/445	
Příloha:	Datum:	3.2024	
PŘÍČNÉ ŘEZY III. – SANACE SVAHU ZÁŘEZU	Měřítko:	1:100	Č. přílohy: D4.3
DOKUMENTACE ÚZEMNÍ ÚPRAVY VE SVAZU PŘÍSLUŠNÉ SMLUVY O DÍLO, KOPÍROVÁNÍ A ROZŠŮŘOVÁNÍ POUŽÍ PO PŘEDCHOZÍM SOUHLASÍ AZ CONSULT, spol. s r.o.			