


PODÉLNÝ PROFIL

III/21036 Statické zajištění silnice Olaví – Boučí, 2. etapa

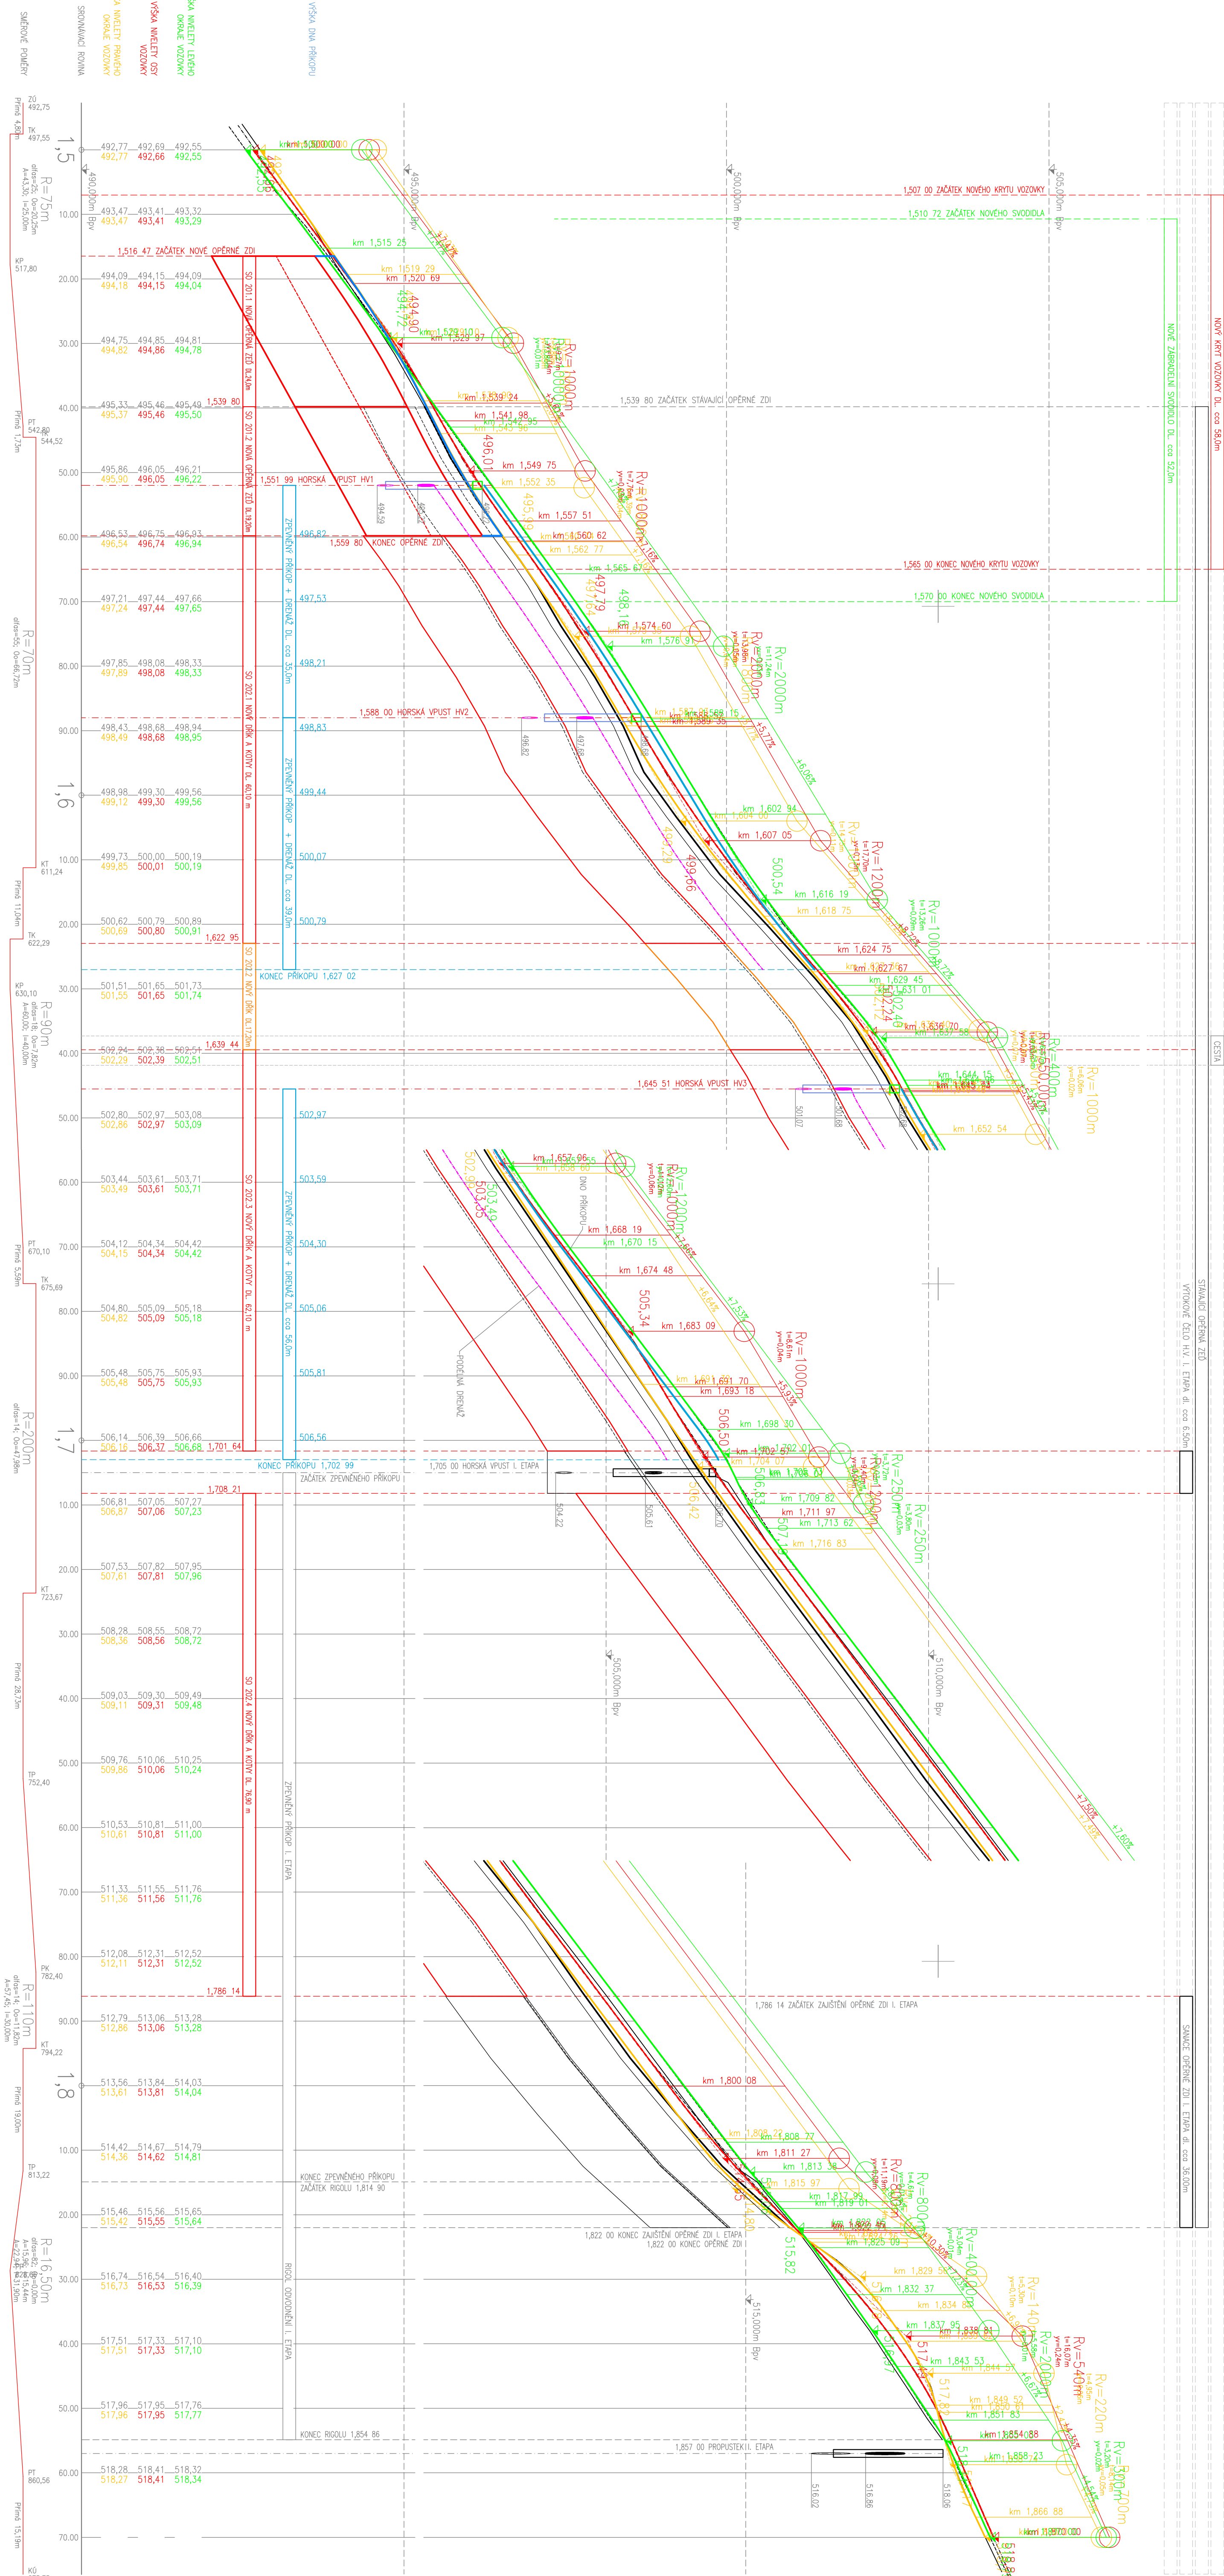

Údaj pro:		Ing. Martin Komín	
Výpracov:		Ing. Martin Komín	
Kontrol:		Bc. Michaela Sedláčková	
Město:		Olaví, Boučí	
Objekt:		Krajští správa a údržba silnic Karlovarského kraje	
Mater:		III/21036 Statické zajištění silnice Olaví – Boučí, 2. etapa	
Příloha:		PODÉLNÝ PROFIL	
Měřítko:		1:500/50	
D3		D3	

AZ CONSULT, spol. s r.o.
číslo zakázky: 22/445
Výrobek uveden k použití
Datum: 31.12.2024

Společnost spol. s r.o.
Výrobek uveden k použití

AZCONSULT
Křižová 12, 400 01 Lázně Toušeň
Tel.: 475 240 838, 475 669 223
E-mail: azconsult@azconsult.cz
ČSN EN ISO 9001

Formát: 10A4
Stupeň: DUSP/PPPS
Č. zak.: 22/445
Datum: 31.12.2024