




PŮDORYS M1:100

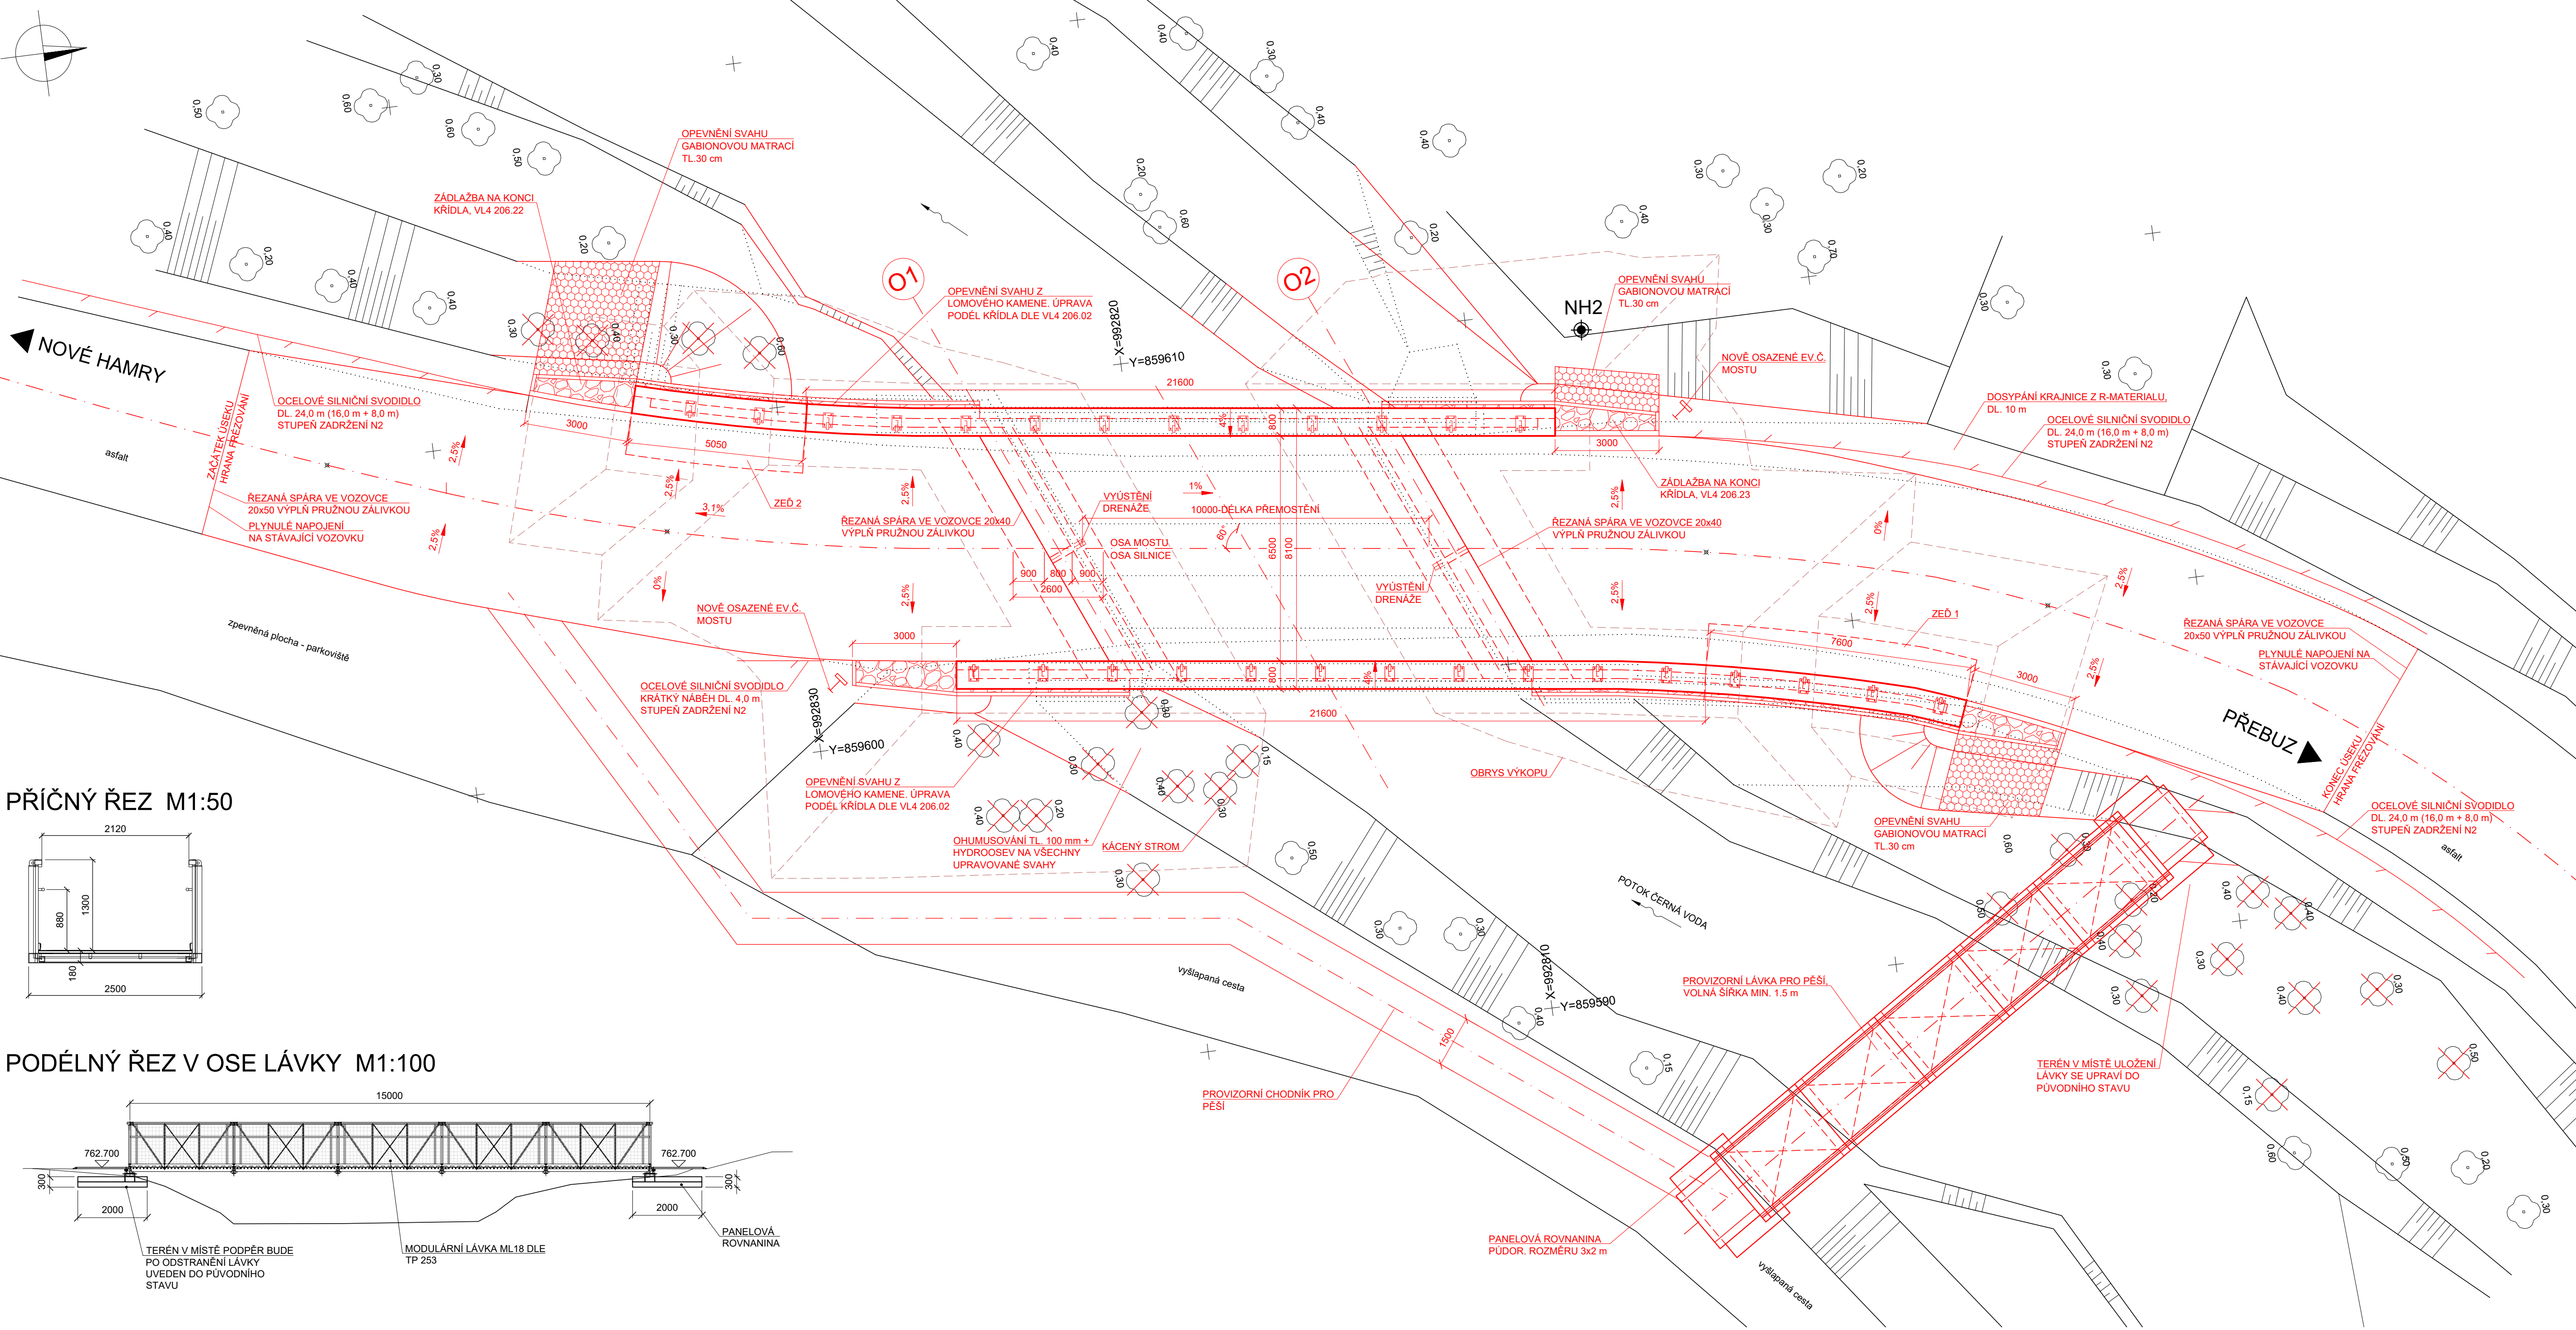

PŘÍČNÝ ŘEZ M1:50

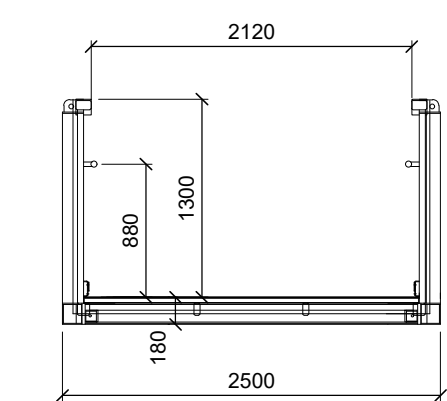

PODÉLNÝ ŘEZ V OSE LÁVKY M1:100

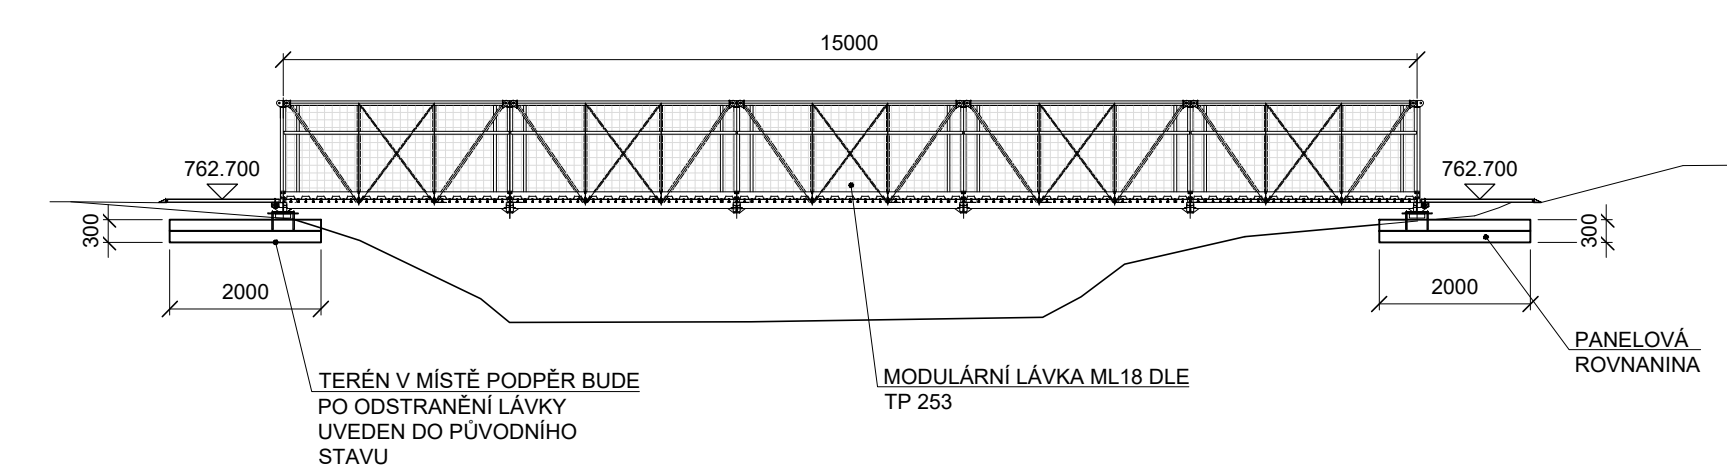

OBJEKTY STAVBY:

- SO 151 Dopravně inženýrská opatření
- SO 201 Modernizace mostu ev.č. 219 4 - 7 Nové Hamry
- SO 202 Provizorní lávka

SOUŘADNICOVÝ SYSTÉM S-JTSK
VÝŠKOVÝ SYSTÉM BpV

INVESTOR	KRAJSKÁ SPRÁVA A ÚDRŽBA SILNIC KARLOVARSKÉHO KRAJE Chebská 282, 356 01 Sokolov	
----------	--	---

SO 202 PROVIZORNÍ LÁVKA			
STAVBA		MODERNIZACE MOSTŮ V KARLOVARSKÉM KRAJI (4) MODERNIZACE MOSTU EV.Č. 219 4 - 7 NOVÉ HAMRY	
VYPRACOVAL		ZAKÁZKOVÉ ČÍSLO	
JAROSLAV ZAVADIL, DIS.		2020-054	
ZODPOVĚDNÝ PROJEKTANT		DATUM	
JAROSLAV ZAVADIL, DIS.		01/2021	
TECHNICKÁ KONTROLA		STUPEŇ	
ING. LIBOR VÝKOUKAL		DUSP/DPDS	
INVESTOR		MĚŘITKO	
KSÚS KK		1:100	
PŘÍLOHA		Č. PŘÍLOHY	
DISPOZIČNÍ VÝKRES		2	