


PŮDORYS M1:100

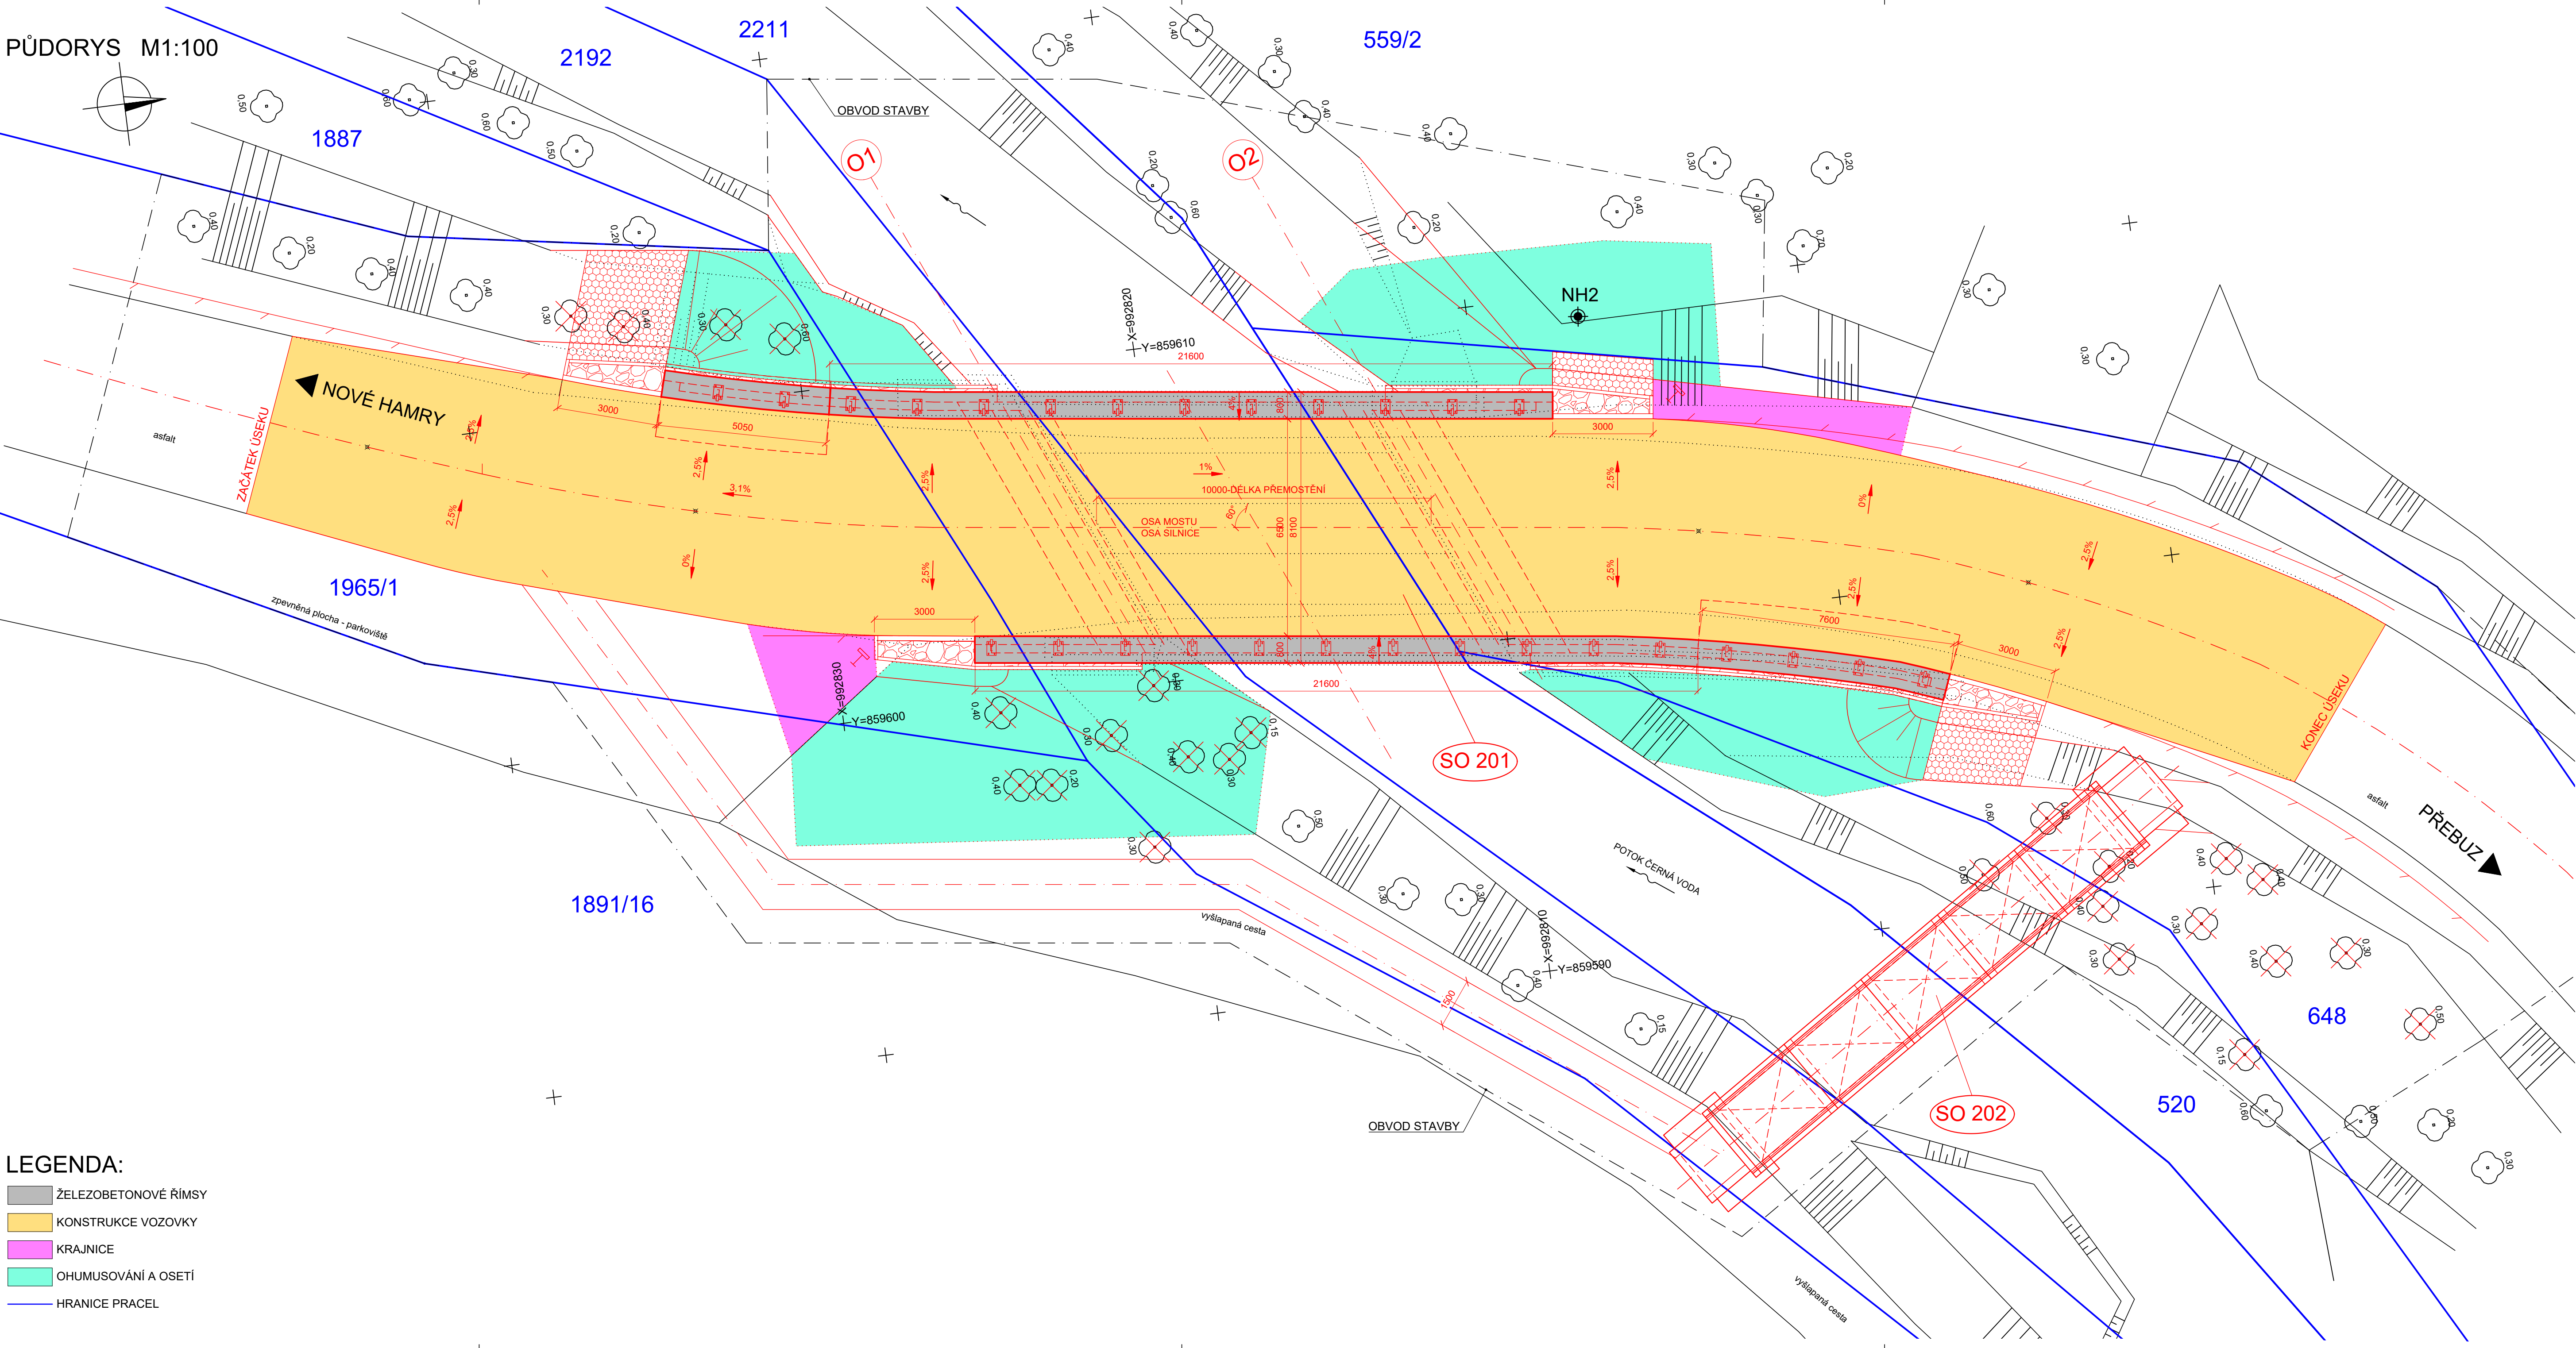

- LEGENDA:
- ŽELEZOBETONOVÉ ŘÍMSY
 - KONSTRUKCE VOZOVKY
 - KRAJNICE
 - OHUMUSOVÁNÍ A OSETÍ
 - HRANICE PRACEL

- OBJEKTY STAVBY:
- SO 151 Dopravně inženýrská opatření
 - SO 201 Modernizace mostu ev.č. 219 4 - 7 Nové Hamry
 - SO 202 Provizorní lávka

SOUŘADNICOVÝ SYSTÉM S-JTSK
VÝŠKOVÝ SYSTÉM Bpv

INVESTOR

**KRAJSKÁ SPRÁVA A ÚDRŽBA SILNIC
KARLOVARSKÉHO KRAJE**

Chebská 282, 356 01 Sokolov

**KRAJSKÁ SPRÁVA A ÚDRŽBA SILNIC
KARLOVARSKÉHO KRAJE, PRŮVÝŠKOVÁ ORGÁNIZACE**

STAVBA			MODERNIZACE MOSTŮ V KARLOVARSKÉM KRAJI (4) MODERNIZACE MOSTU EV.Č. 219 4 - 7 NOVÉ HAMRY		
PRAHA 2324, 407 47 Varnsdorf středisko UL: Božtěšická 216/34, 400 01 Ústí n. L. web: www.sawconsulting.cz e-mail: info@sawconsulting.cz					
VYPRACOVAL	ZODPOVĚDNÝ PROJEKTANT	TECHNICKÁ KONTROLA	INVESTOR	KSÚS KK	
JAROSLAV ZAVADIL, DIS.	JAROSLAV ZAVADIL, DIS.	ING. LIBOR VÝKOUKAL	ZAKÁZKOVÉ ČÍSLO	2020-054	
Zavodil	Zavodil	Vykoukal	DATUM	01/2021	
			STUPEŇ	DUSP/PDPS	
			MĚŘÍTKO	1:100	
PŘÍLOHA			Č. PŘÍLOHY	PARE	
KOORDINAČNÍ SITUAČNÍ VÝKRES			C.3		