
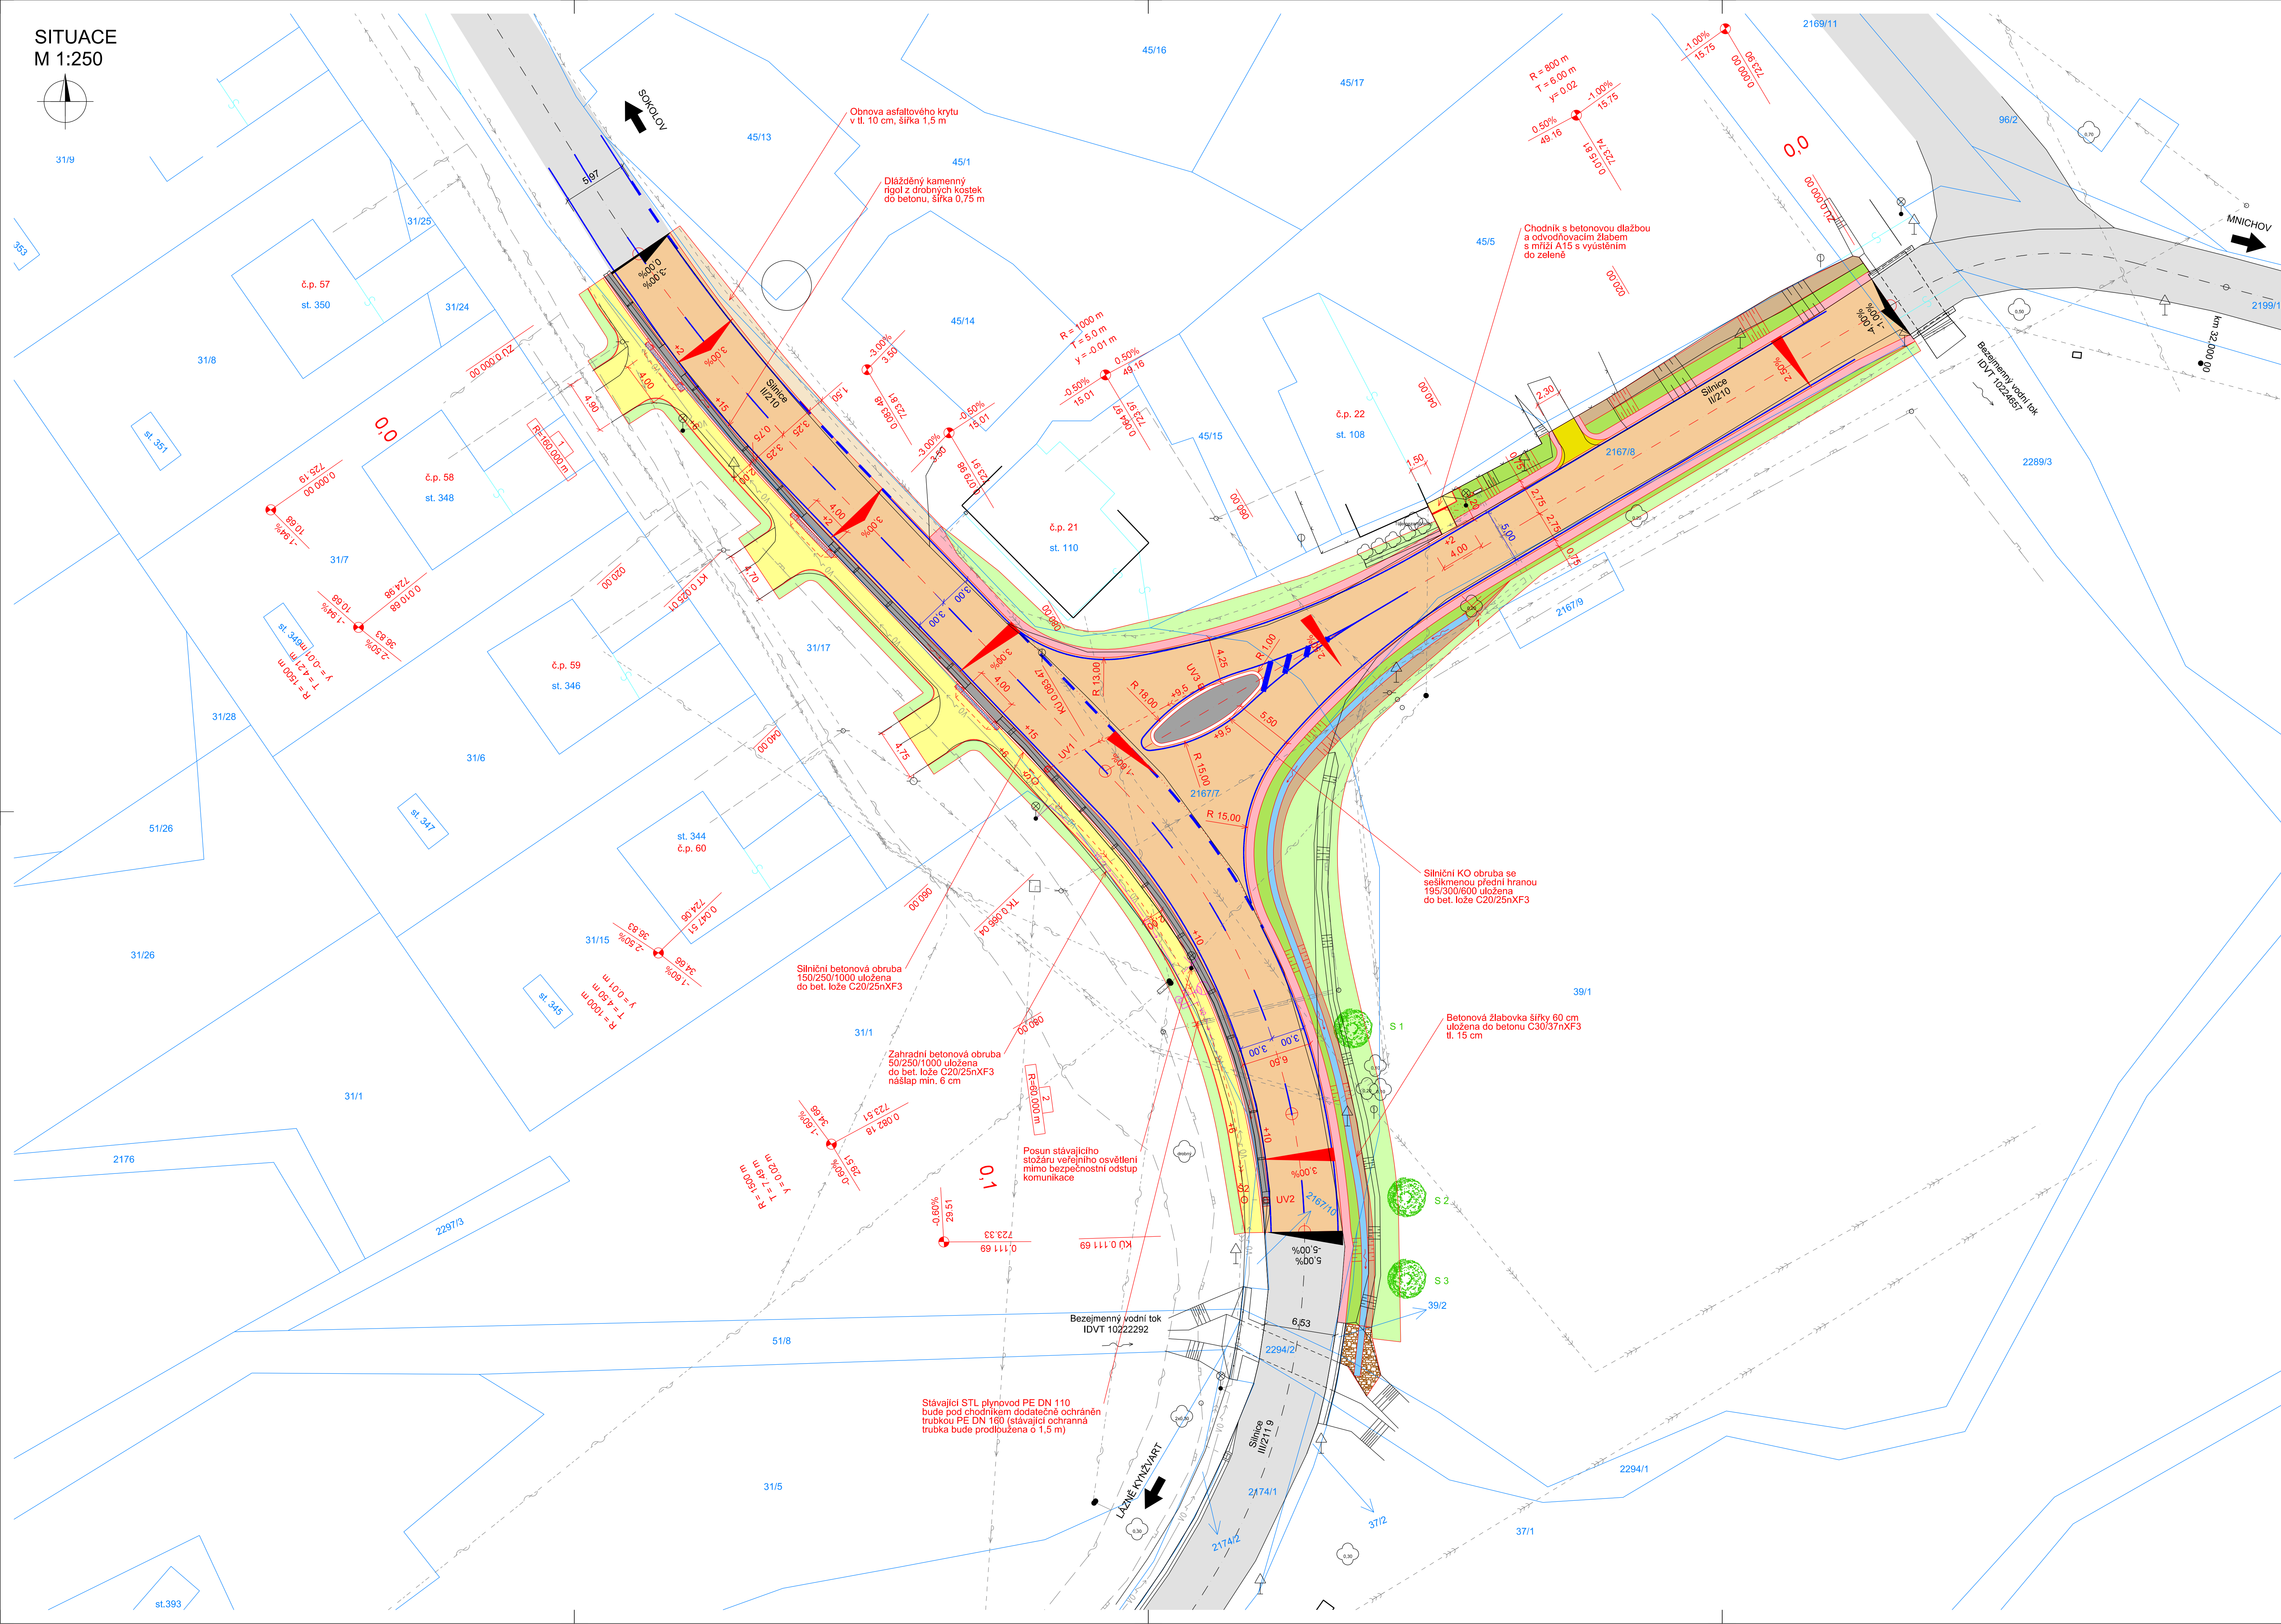


SITUACE
M 1:250

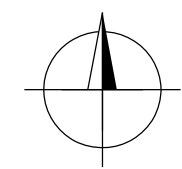

LEGENDA

- KN - hranice parcel
- KN - vnitřní kresba parcel
- 136/7
- Parcelní číslo
- Obvod stavby
- Navrhované hranice
- Osa komunikace
- Ododhovací potrubí
- Vozovka - plná konstrukce
- Vozovka stávající
- Chodník
- Nezpevněná krajnice
- Reliéfní dlažba
- Dělicí ostrůvek/ dlažební rigol
- Sjezd
- Žlabovka
- Kamenná zához
- Městská zeleň
- Zářez
- Násep

- Uliční vpust zrušená/ nová
- Stromy
- Strom ke kácení

LEGENDA STÁVAJÍCÍCH IS

- Podzemní optické vedení, CETIN, a.s.
- Nadzemní vedení, CETIN, a.s.
- Podzemní vedení (neprovzozované), CETIN, a.s.
- Podzemní vedení NN do 1kV, ČEZ Distribuce, a.s.
- Nadzemní vedení NN do 1kV, ČEZ Distribuce, a.s.
- Podzemní vedení veřejného osvětlení, obec Prameny
- Plynovod STL, GridServices, s.r.o.
- Jednotná kanalizace, Obec Prameny
- Vodovod, Vodárny a kanalizace Karlovy Vary, a.s.

SEZNAM OBJEKTŮ

Objekty řady 000 - Objekty přepravy stavenišť
SO 001 Bourání a příprava stavenišť

Objekty řady 100 - Objekty pozemních komunikací
SO 101 Modernizace křižovatky
SO 191 Dopravné inženýrské opatření

Upozornění:
Zákresy a poloha inženýrských sítí, vč. jejich povrchových znaků v řešeném území, jsou v rámci stavby zobrazeny pouze orientačně a nemohou tak sloužit jako výtyčovací schéma.
Stavebník musí nechat před zahájením stavby všechny podzemní sítě vytyčit. Veškeré práce v ochranném pásmu mohou být prováděny pouze se souhlasem správce a podle jeho pokynů.
Obec Prameny nemá digitální katastrální mapu. Katastrální mapa byla překreslena z listinné mapy.


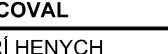


SOUŘADNICOVÝ SYSTÉM S-JTSK
VÝŠKOVÝ SYSTÉM BpV

INVESTOR

**KRAJSKÁ SPRÁVA A ÚDRŽBA SILNIC
KARLOVARSKÉHO KRAJE**

Česká 282
356 01 Sokolov

SO 101 MODERNIZACE KŘÍŽOVATKY

STAVBA			 S.A.W. CONSULTING s.r.o.		
II/210 A III/211 9 MODERNIZACE KŘÍŽOVATKY PRAMENY					
Božetěvská 216/34, 400 01 Ústí nad Labem IČO: 25314011, DIČ: CZ25314011, IČ: 25314011 e-mail: info@sawconsulting.cz					
VYPRACOVAL	ZODPOVĚDNÝ PROJEKTANT	TECHNICKÁ KONTROLA	INVESTOR	KSÚS KK	
ING. JIŘÍ HENYCH	ING. JIŘÍ HENYCH	ING. HELENA HLUBUČKOVÁ	ZAKÁZKOVÉ ČÍSLO	2023-065	
			DATUM	05/2024	
PRÍLOHA			STUPEŇ	DUSP/PDPS	
			MÉRITKO		1:250
			ČÁST DOKUM.	D.1.2	
SITUACE			2		