
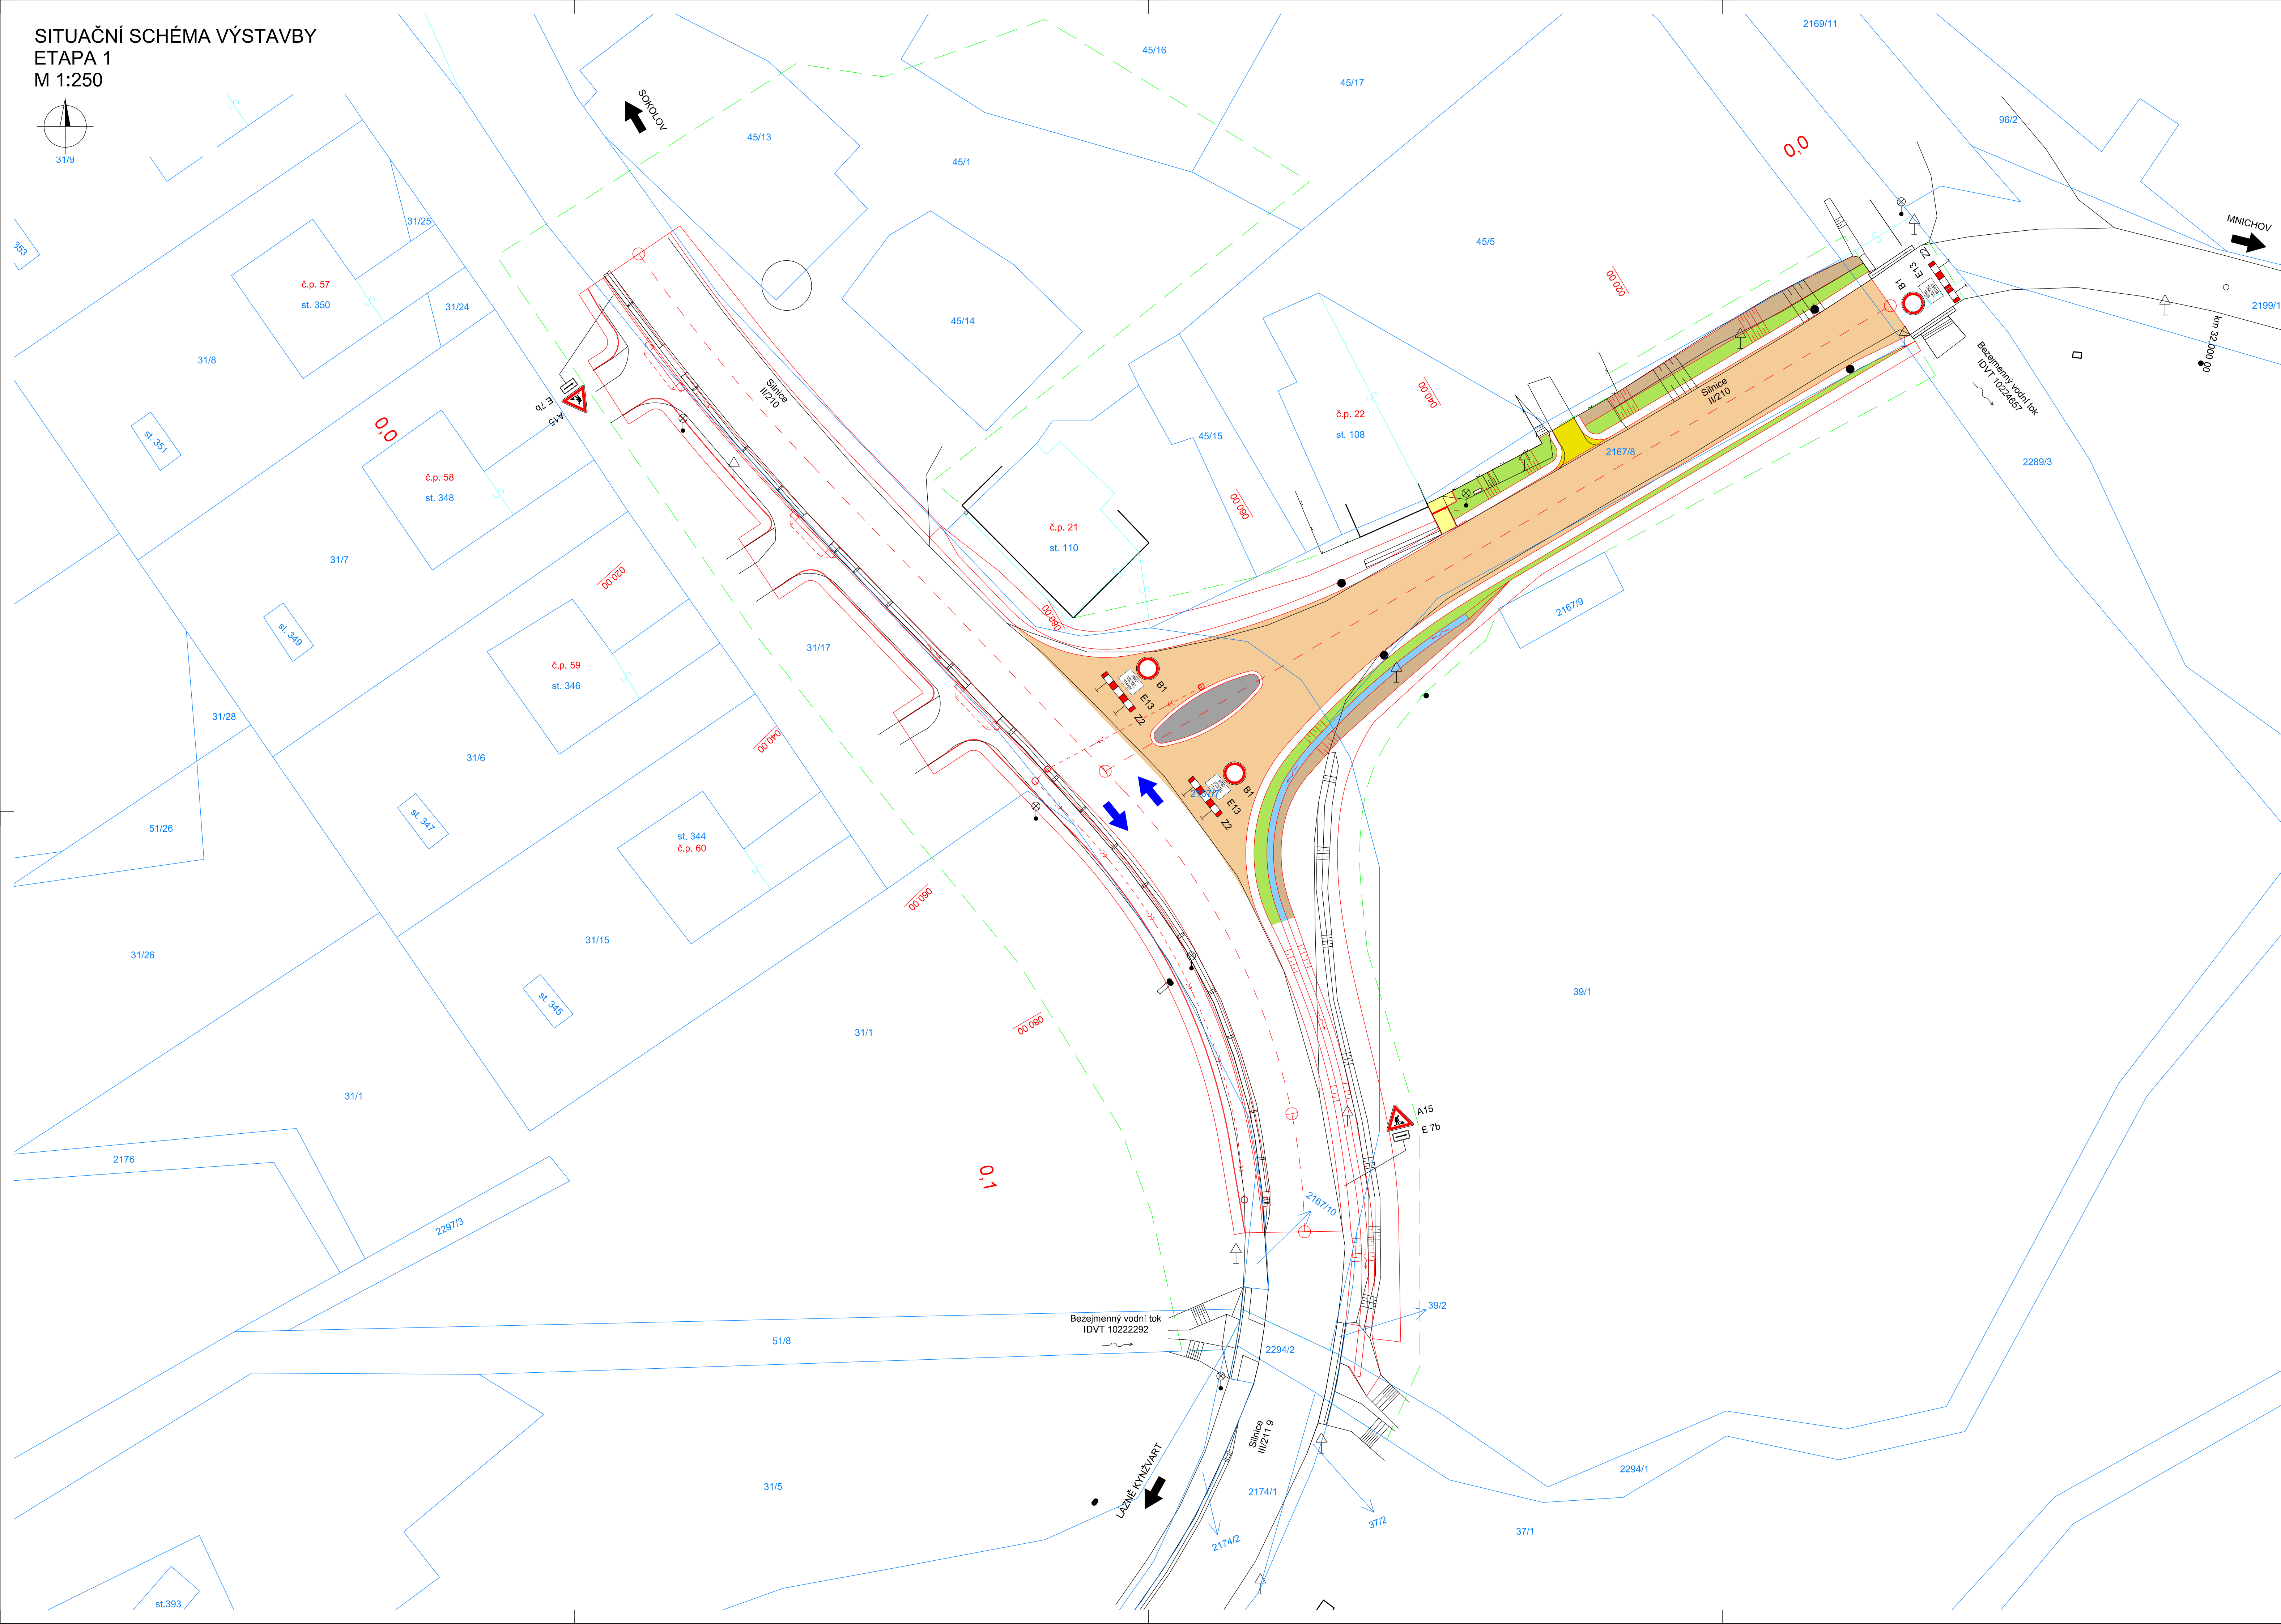


SITUAČNÍ SCHÉMA VÝSTAVBY  
ETAPA 1  
M 1:250

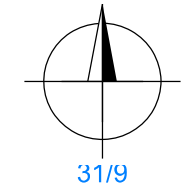

LEGENDA

- Zaměření polohopisu a výškopisu
- 136/7 Parcelní číslo
- Obvod stavby
- Navržené hrany
- Osa komunikace
- Ododřovací potrubí
- Vozovka - plná konstrukce
- Vozovka stávající
- Chodník (asfaltový kryt)
- Reliéfní dlažba
- Dělicí ostrůvek/ dlážděný rigol
- Sjezd
- Žlabovka
- Kamenná zához
- Městská zeleň
- Zářez
- Násyp

SOUŘADNICOVÝ SYSTÉM S-JTSK  
VÝŠKOVÝ SYSTÉM BpV

**KRAJSKÁ SPRÁVA A ÚDRŽBA SILNIC  
KARLOVARSKÉHO KRAJE**  
Chebská 282  
356 01 Sokolov

SO 191 DOPRAVNĚ INŽENÝRSKÁ OPATŘENÍ

STAVBA			 S.A.W. CONSULTING s.r.o. Božehrádká 216/34, 400 01 Ústí nad Labem IČO: 25310111, DIČ: CZ25310111, IČO: 25310111, IČO: 25310111 e-mail: info@sawconsulting.cz   kontakt@sawconsulting.cz	
II/210 A III/211 9 MODERNIZACE KŘÍŽOVATKY PRAMENY				
VYPRACOVAL	ZODPOVĚDNÝ PROJEKTANT	TECHNICKÁ KONTROLA	INVESTOR	KSÚS KK
ING. JIŘÍ HENYCH	ING. JIŘÍ HENYCH	ING. HELENA HLUBUČKOVÁ	ZAKÁZKOVÉ ČÍSLO	2023-065
			DATUM	05/2024
			STUPĚŇ	DUSP/PDPS
			MĚŘÍTKO	1:250
PŘÍLOHA			ČÁST DOKUM.	Č. PŘÍLOHY
SITUAČNÍ SCHÉMA VÝSTAVBY - ETAPA 1			D.1.3	2.1