
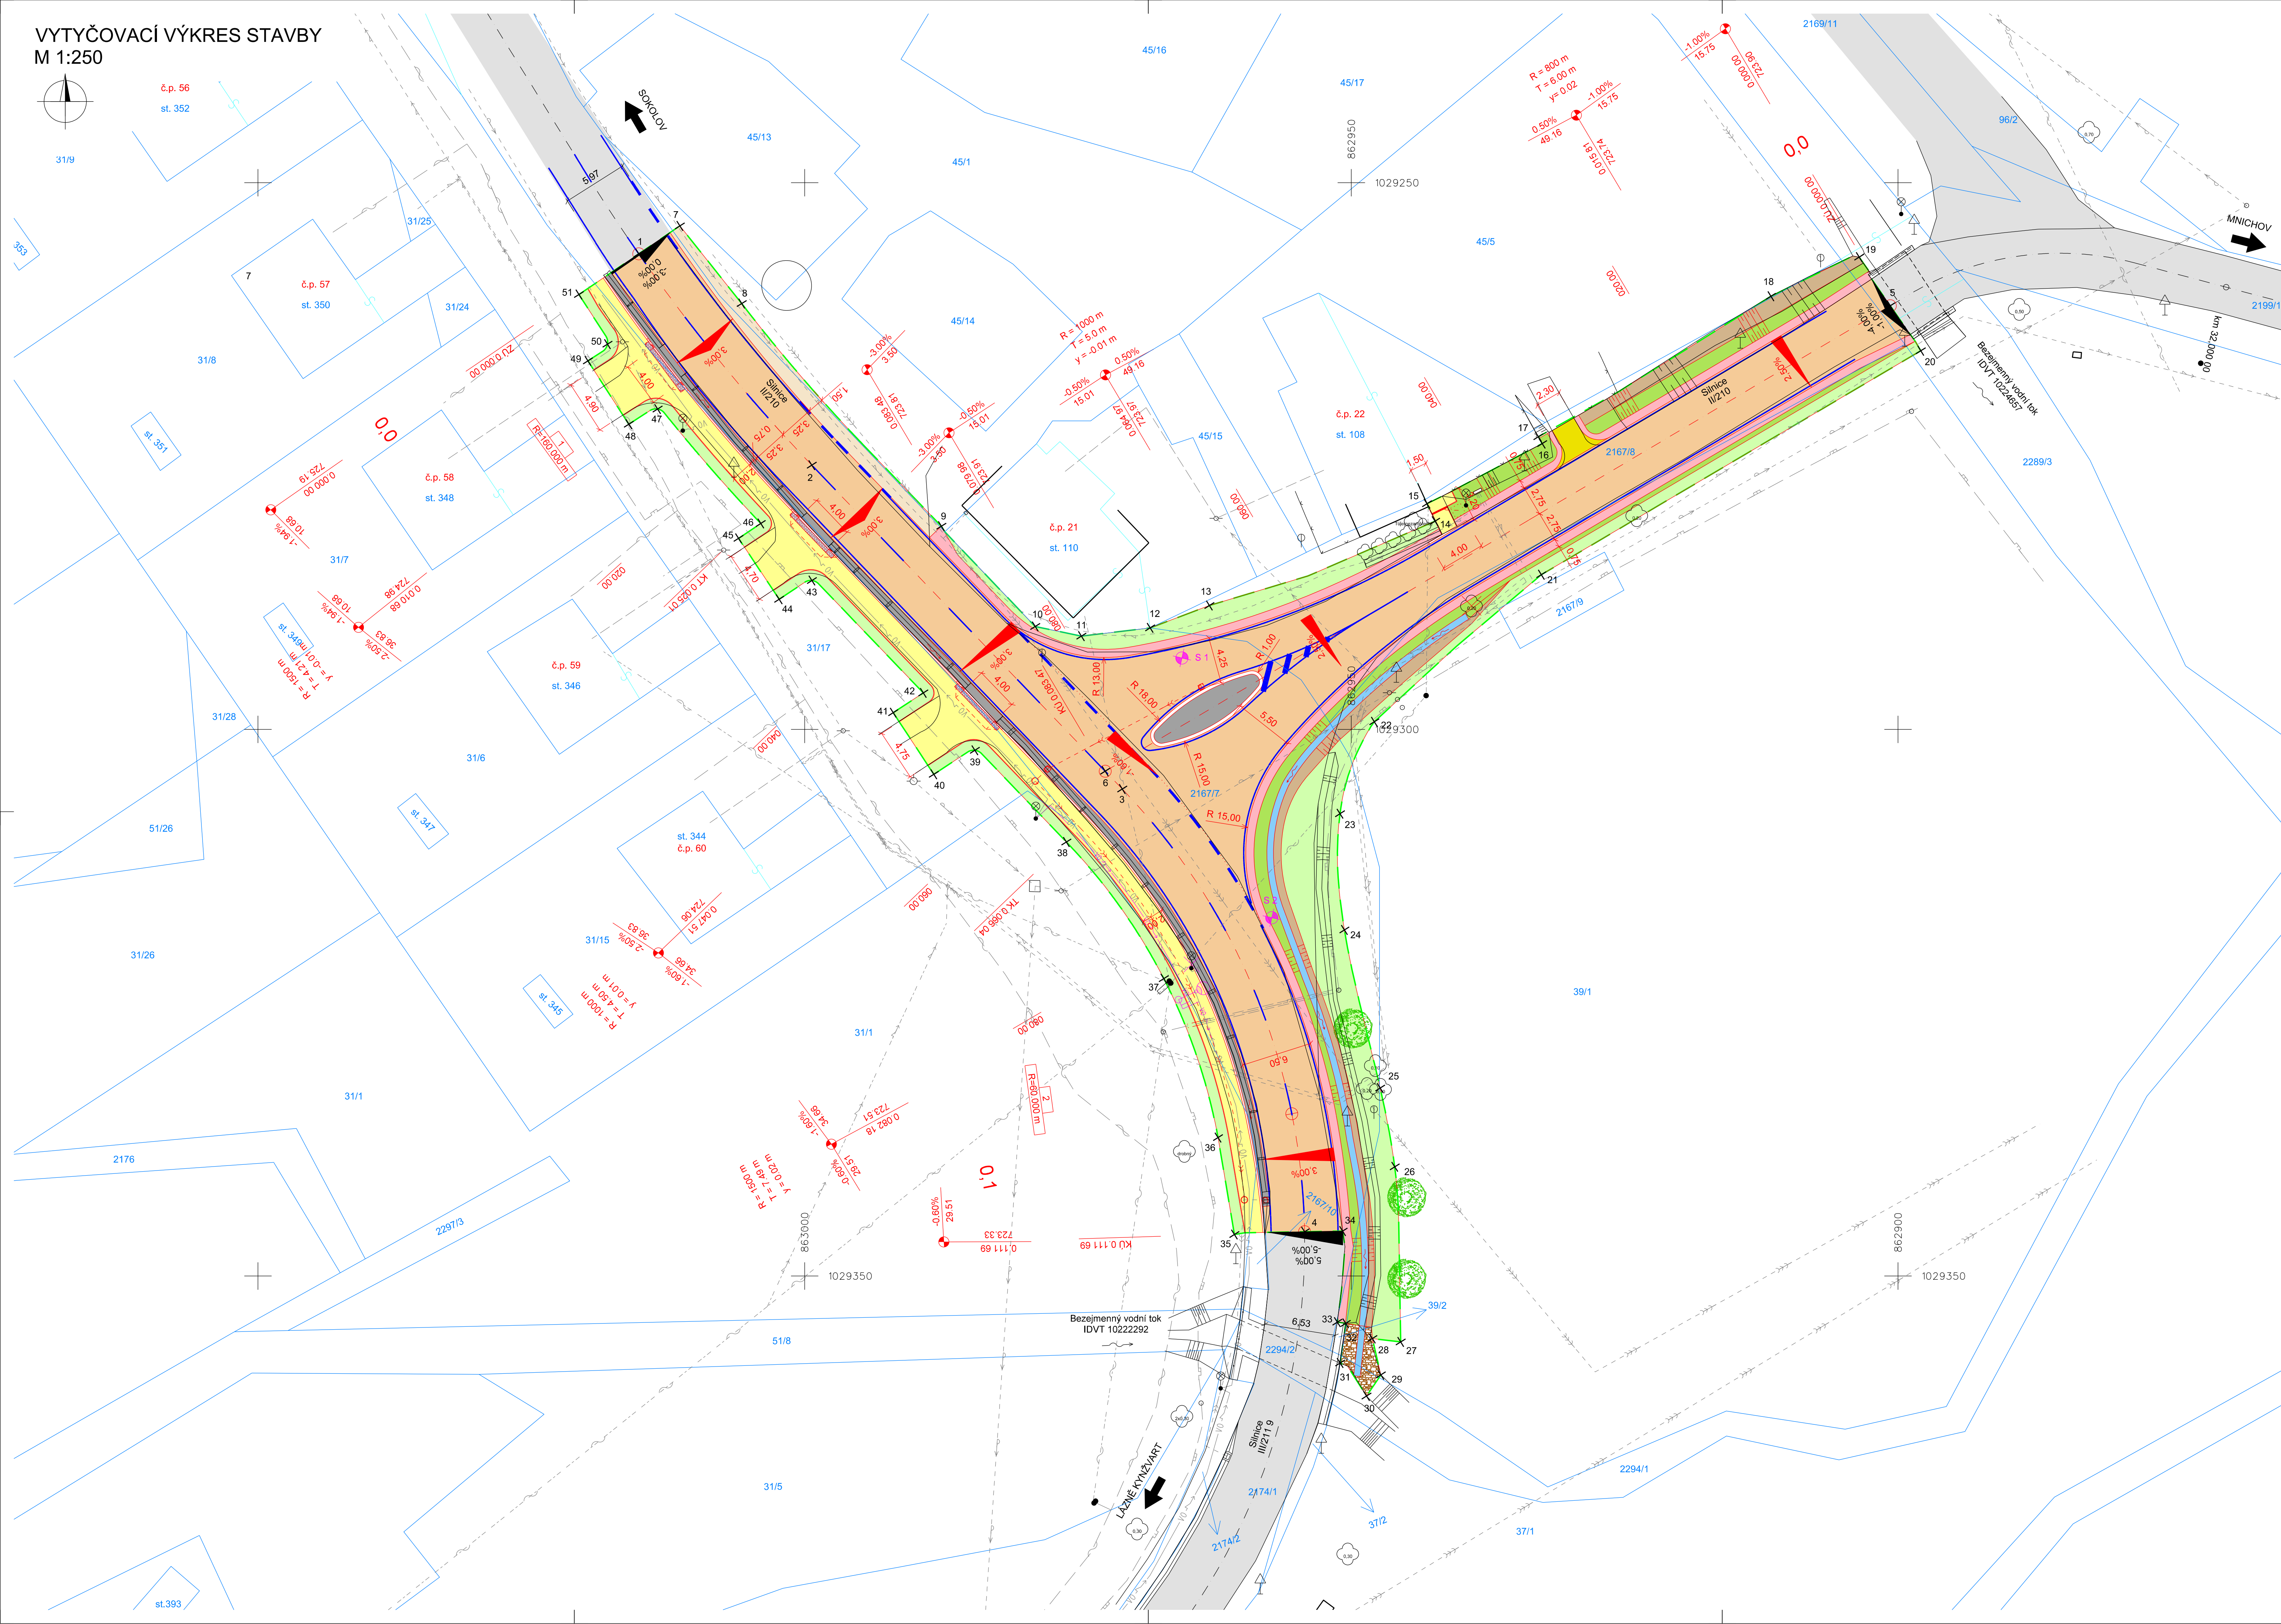


VYTYČOVACÍ VÝKRES STAVBY  
M 1:250

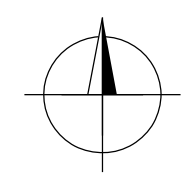

LEGENDA

- KN - hranice parcel
- KN - vnitřní kresba parcel
- Zaměření polohopisu a výškopisu
- Parcelní číslo
- Obvod stavby
- Navržené hrany
- Osa komunikace
- Ododňovací potrubí
- Vozovka - plná konstrukce
- Vozovka stávající
- Chodník
- Nezpevněná krajnice
- Reliéfní dlažba
- Dělicí ostrůvek/ dlážděný rigol
- Sjezd
- Žlabovka
- Kamenná zához
- Městská zeleň
- Zářez
- Násep
- Vytyčovací bod
- Uliční vpust zrušená/ nová
- Strom ke kácení

LEGENDA STÁVAJÍCÍCH IS

- Podzemní optické vedení, CETIN, a.s.
- Nadzemní vedení, CETIN, a.s.
- Podzemní vedení (neprovázované), CETIN, a.s.
- Podzemní vedení NN do 1kV, ČEZ Distribuce, a.s.
- Nadzemní vedení NN do 1kV, ČEZ Distribuce, a.s.
- Podzemní vedení veřejného osvětlení, obec Prameny
- Plynovod STL, GridServices, s.r.o.
- Jednotná kanalizace, Obec Prameny
- Vodovod, Vodárny a kanalizace Karlovy Vary, a.s.

SEZNAM OBJEKTŮ

Objekty řady 000 - Objekty přepravy staveníště  
SO 001 Bourání a příprava staveníště

Objekty řady 100 - Objekty pozemních komunikací  
SO 101 Modernizace křižovatky  
SO 191 Dopravní inženýrská opatření

Upozornění:  
Zákresy a poloha inženýrských sítí, vč. jejich povrchových znaků v řešeném území, jsou v rámci stavby zobrazeny pouze orientačně a nemohou tak sloužit jako vytyčovací schéma.  
Stavebník musí nechat před zahájením stavby všechny podzemní sítě vytyčit. Veškeré práce v ochranném pásmu mohou být prováděny pouze se souhlasem správce a podle jeho pokynů.  
Obec Prameny nemá digitální katastrální mapu. Katastrální mapa byla překreslena z listinné mapy.  
Souřadnice vytyčovaných bodů jsou uvedeny v příloze H.4 Souřadnice hlavních bodů. Přesnost vytyčení je dána TKP kap. 1, příloha 9, odst. 2a a 3, a ČSN 73 0420-2

SOUŘADNICOVÝ SYSTÉM S-JTSK  
VÝŠKOVÝ SYSTÉM BpV

INVESTOR		KRAJSKÁ SPRÁVA A ÚDRŽBA SILNIC KARLOVARSKÉHO KRAJE Chetická 282 356 01 Sokolov			
STAVBA		II/210 A III/211 9 MODERNIZACE KŘIŽOVATKY PRAMENY			
VYPRACOVAL		ZODPOVĚDNÝ PROJEKTANT		TECHNICKÁ KONTROLA	
ING. JIŘÍ HENYCH		ING. JIŘÍ HENYCH		ING. HELENA HLUBUČKOVÁ	
STUPEŇ		ZAKÁZKOVÉ ČÍSLO		INVESTOR	
MÉRITKO		1:250		KŠÚS KK	
PRÍLOHA		VYTYČOVACÍ VÝKRES STAVBY		Č. PRÍLOHY	
		H.3			