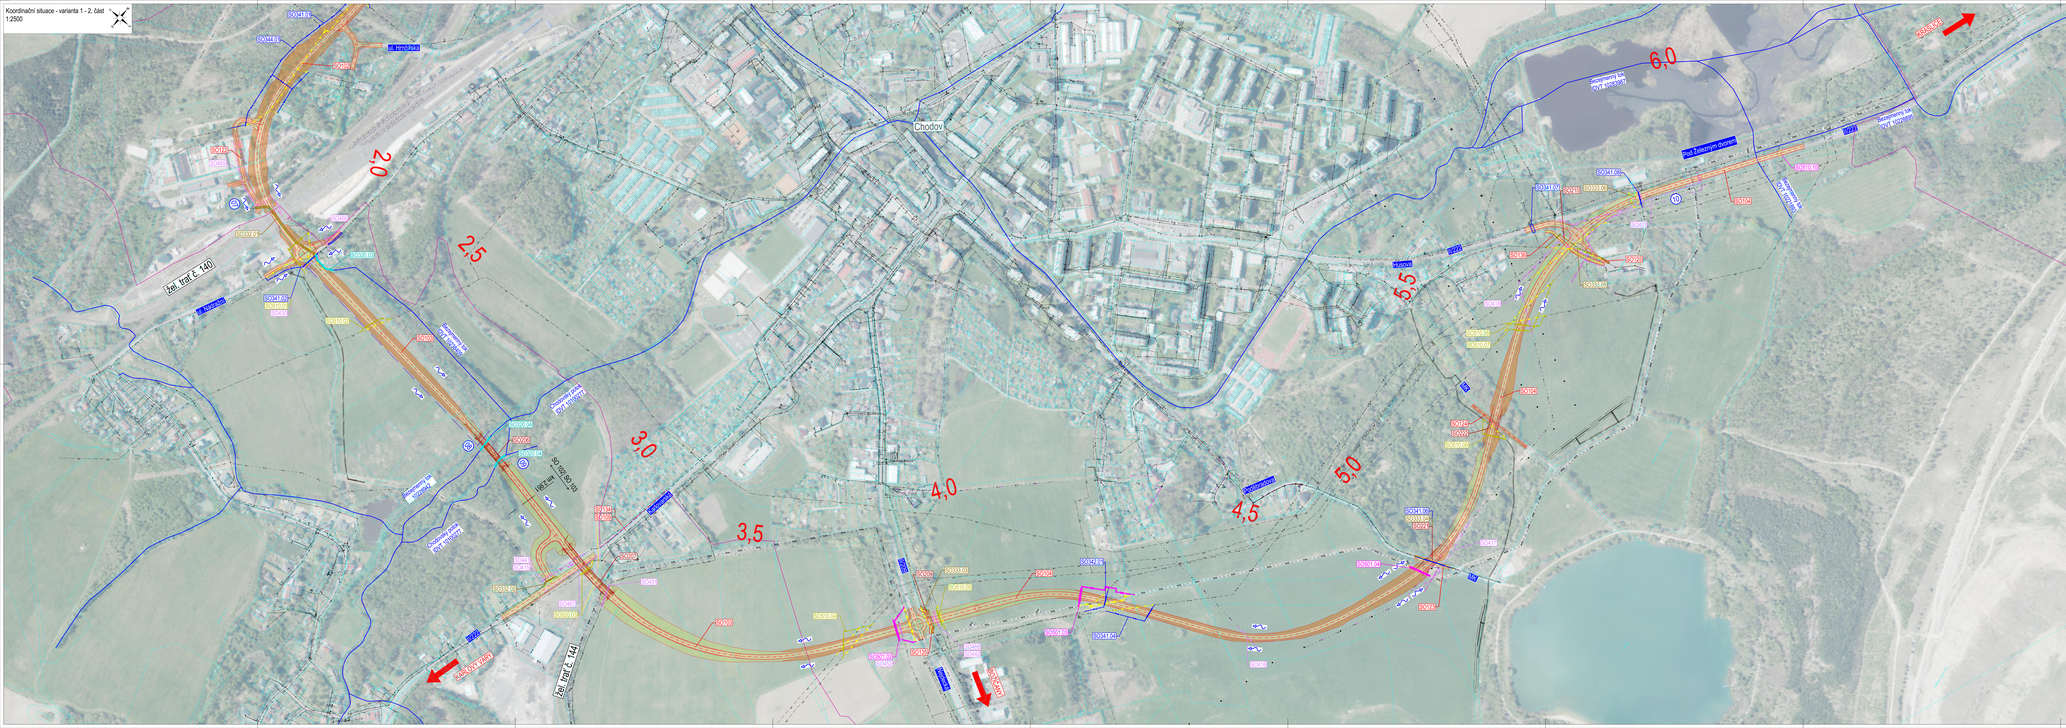
Koordinační situace - varianta 1 - 2. část
1:2500
Chodov
Nové Strašecí
Stará Huť
Hřebečná
Hřebečná
Hřebečná