



Vzorový řez A-A

M 1:25

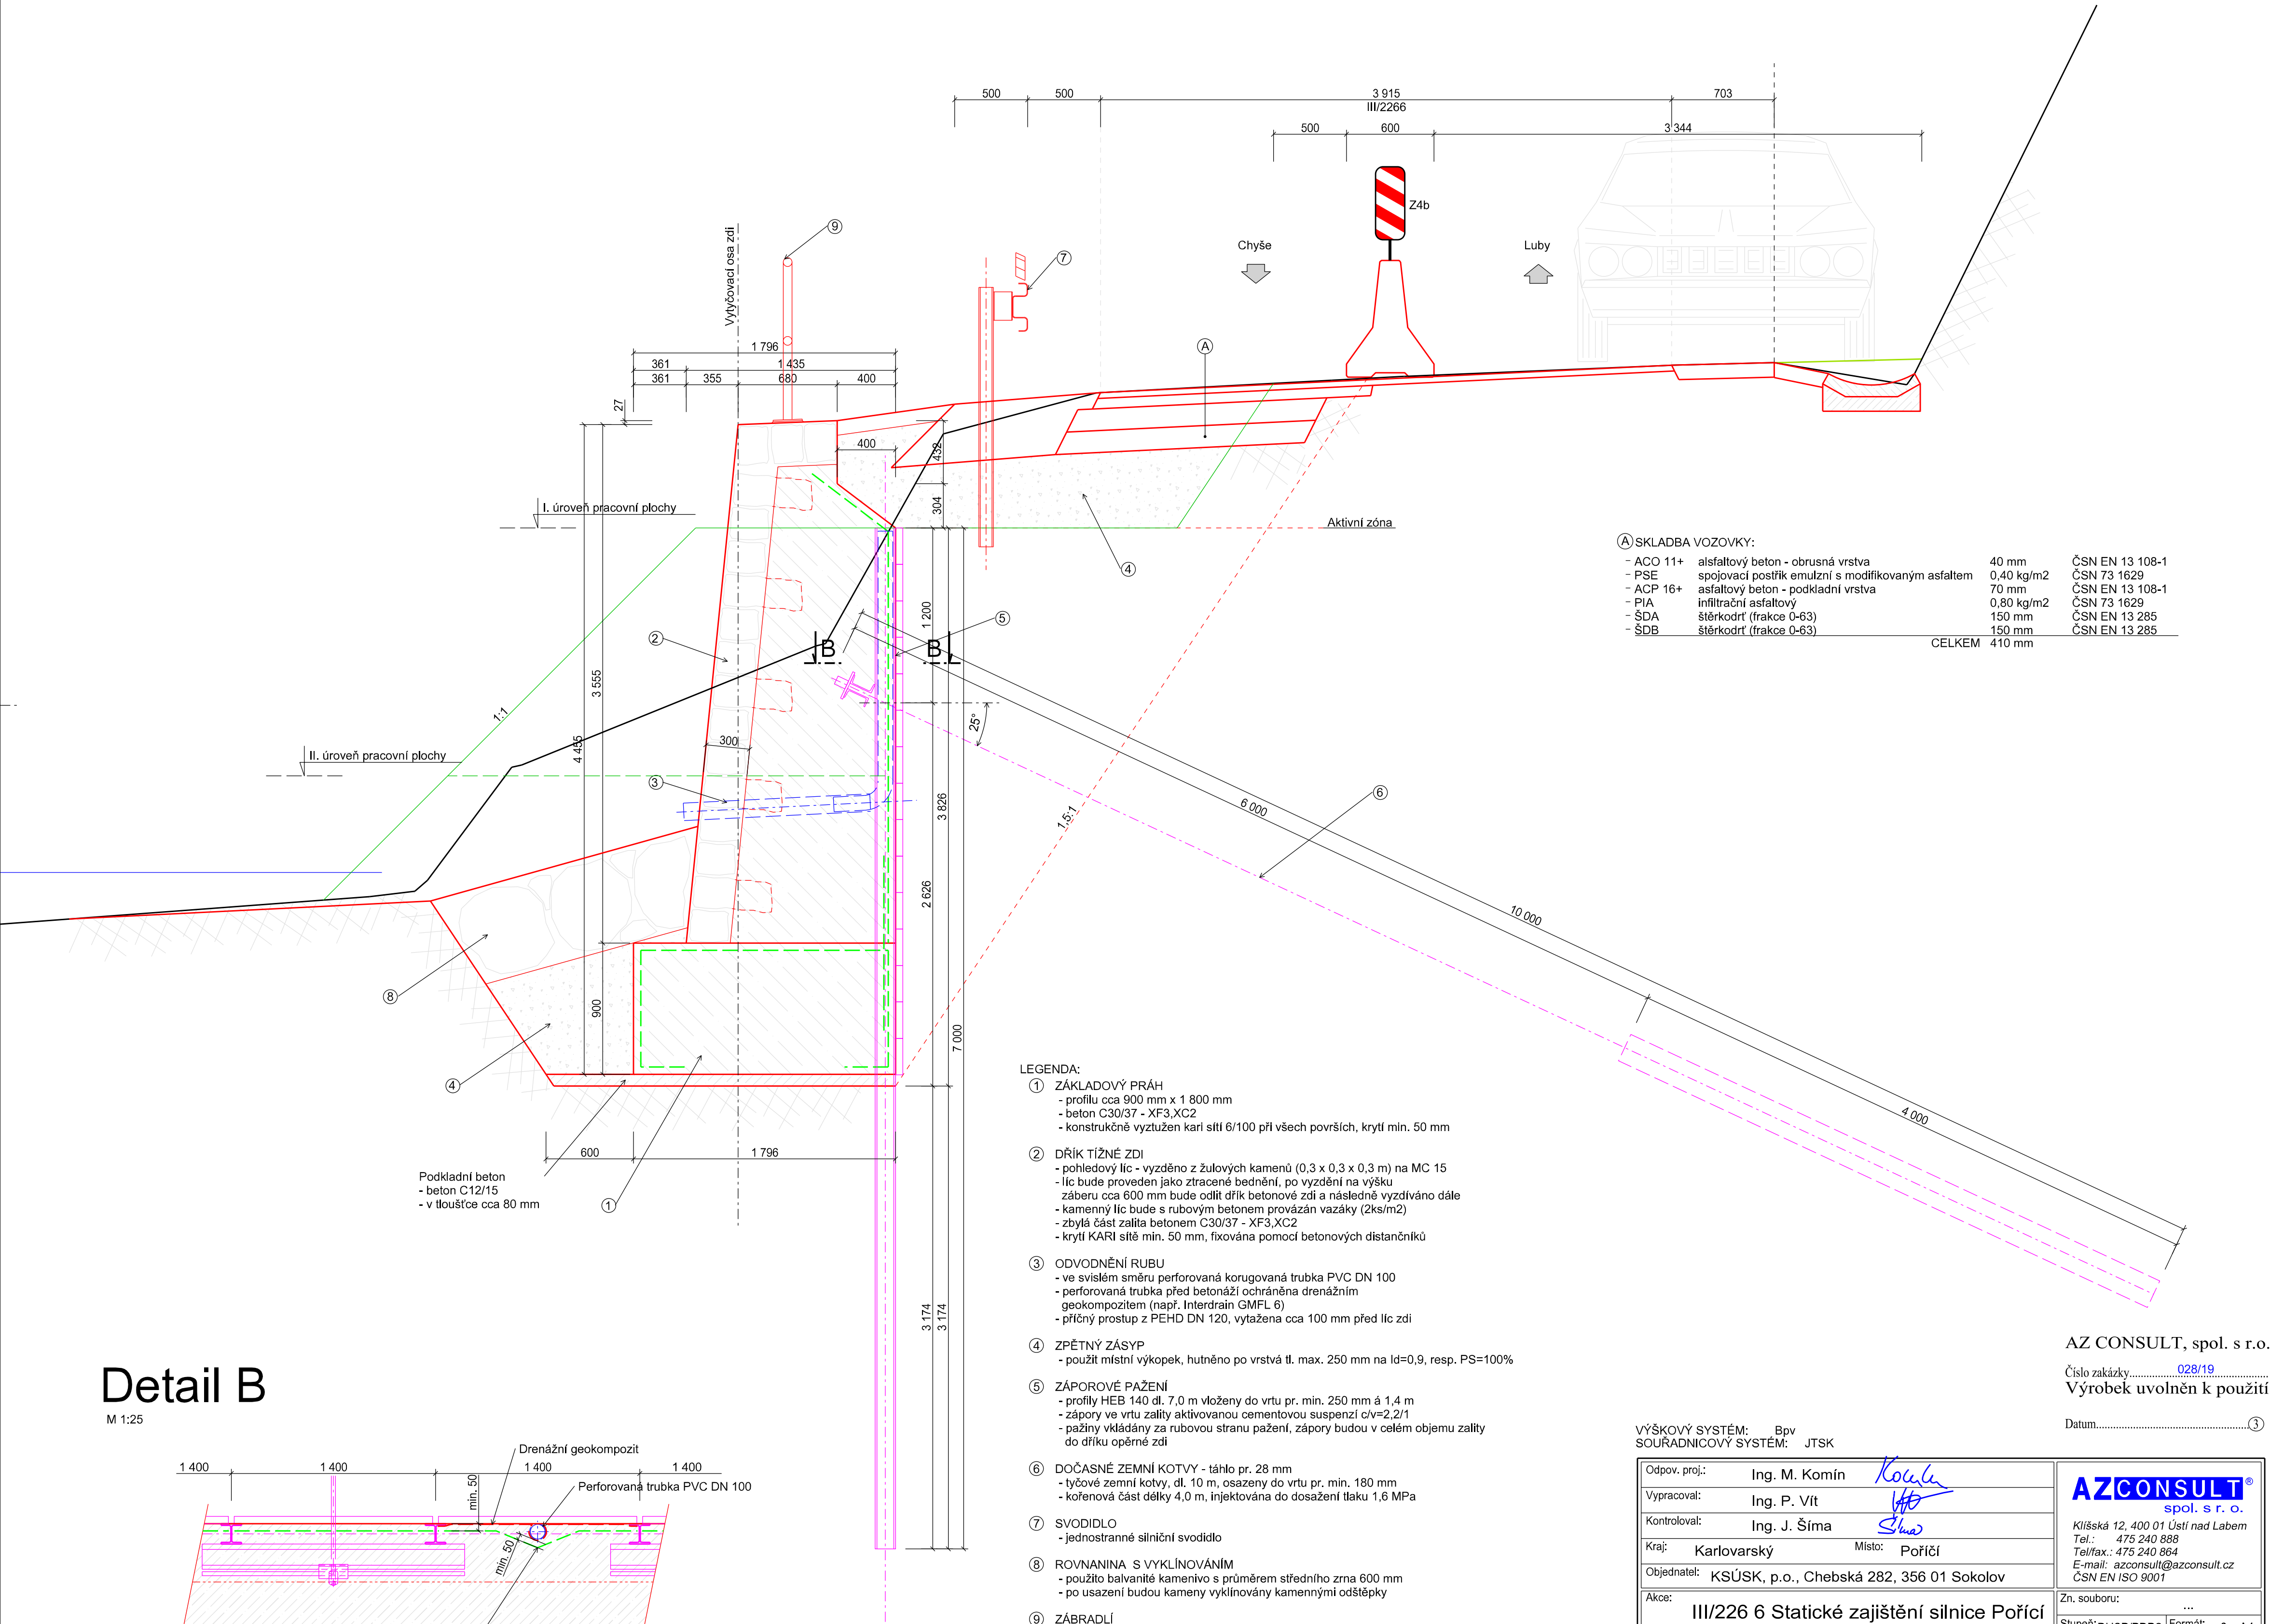

Detail B

M 1:25

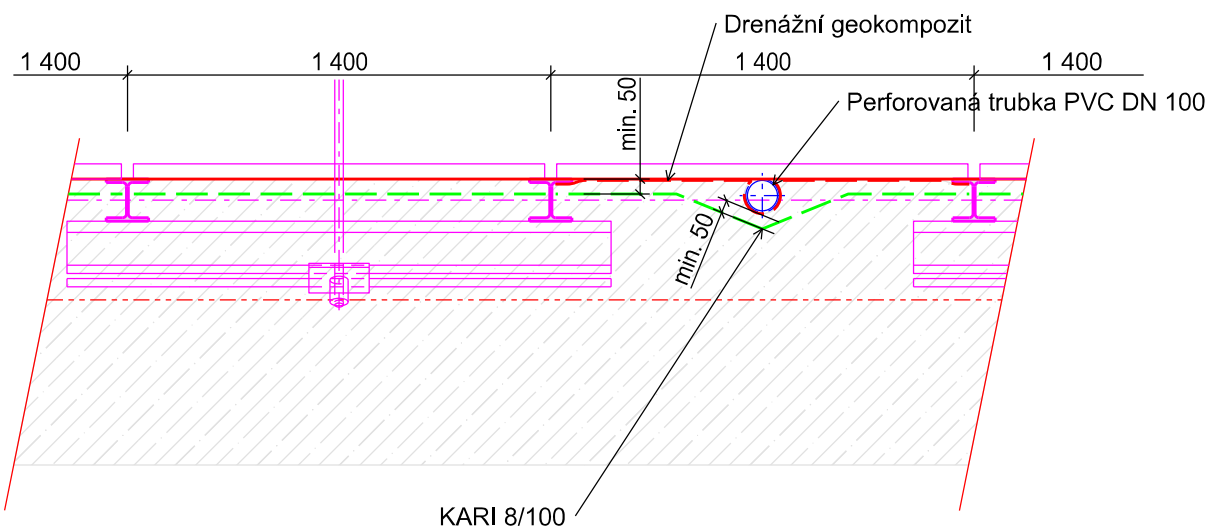

AZ CONSULT, spol. s r.o.

Číslo zakázky.....028/19  
Výrobek uvolněn k použití

Datum.....3

VÝŠKOVÝ SYSTÉM: Bpv  
SOUŘADNICOVÝ SYSTÉM: JTSK

Odpov. proj.: Ing. M. Komín	Koucký	
Vypracoval: Ing. P. Vít	Hrb	
Kontroloval: Ing. J. Šíma	Šíma	
Kraj: Karlovarský	Místo: Poříčí	
Objednatel: KSÚSK, p.o., Chebská 282, 356 01 Sokolov		
Akce: III/226 6 Statické zajištění silnice Poříčí		
Zn. souboru: ...		
Stupeň: DUSP/PDPS	Formát: 6 x A4	
Č. zak.: 028/19	Č. paré :	
Datum: I. 2020	Měřítko: 1 : 25	Č. přílohy: D.4
Výkres: Vzorový řez A-A		
DOKUMENTACI LZE UŽÍVAT POUZE VE SMYSLU PŘÍSLUŠNÉ SMLUVY O DÍLO. KOPÍROVÁNÍ A ROZŠÍŘOVÁNÍ POUZE PO PŘEDCHOZÍM SOUHLASU AZ CONSULT spol. s r.o.		