

Katastrální území	Doubří u Karlových Var	
Druh povrchu	Silnice																	Nezpevněno	Lesní pěšina										Úhrada na pozemku	Lesní pěšina													
Vzdálenost směrových lomů	28	16.90	4.40	4.30	124.70										379.10										9.20	12.00	32.30			15.10	14.00	14.90	8.60	10.20	6.30	8.00	5.40	6.70	4.80	7.60	5.10	5.30	3.80

TLAKOVÁ PŘÍPOJKA SVATOŠSKÉ ÚDOLÍ – DOUBŘÍ
PODÉLNÝ ŘEZ – ČÁST 1
Měřítko 1:1000/100

Legenda

- Stávající terén
- ↘ Směrový lom

Kóta upraveného terénu

Hloubka výkopu

Kóta dna potrubí

Kóta dna výkopu


Kóta stávajícího terénu

Srovnávací rovina


Staničení v km, v m

Spád ‰ délka m

Profil, materiál, délka m

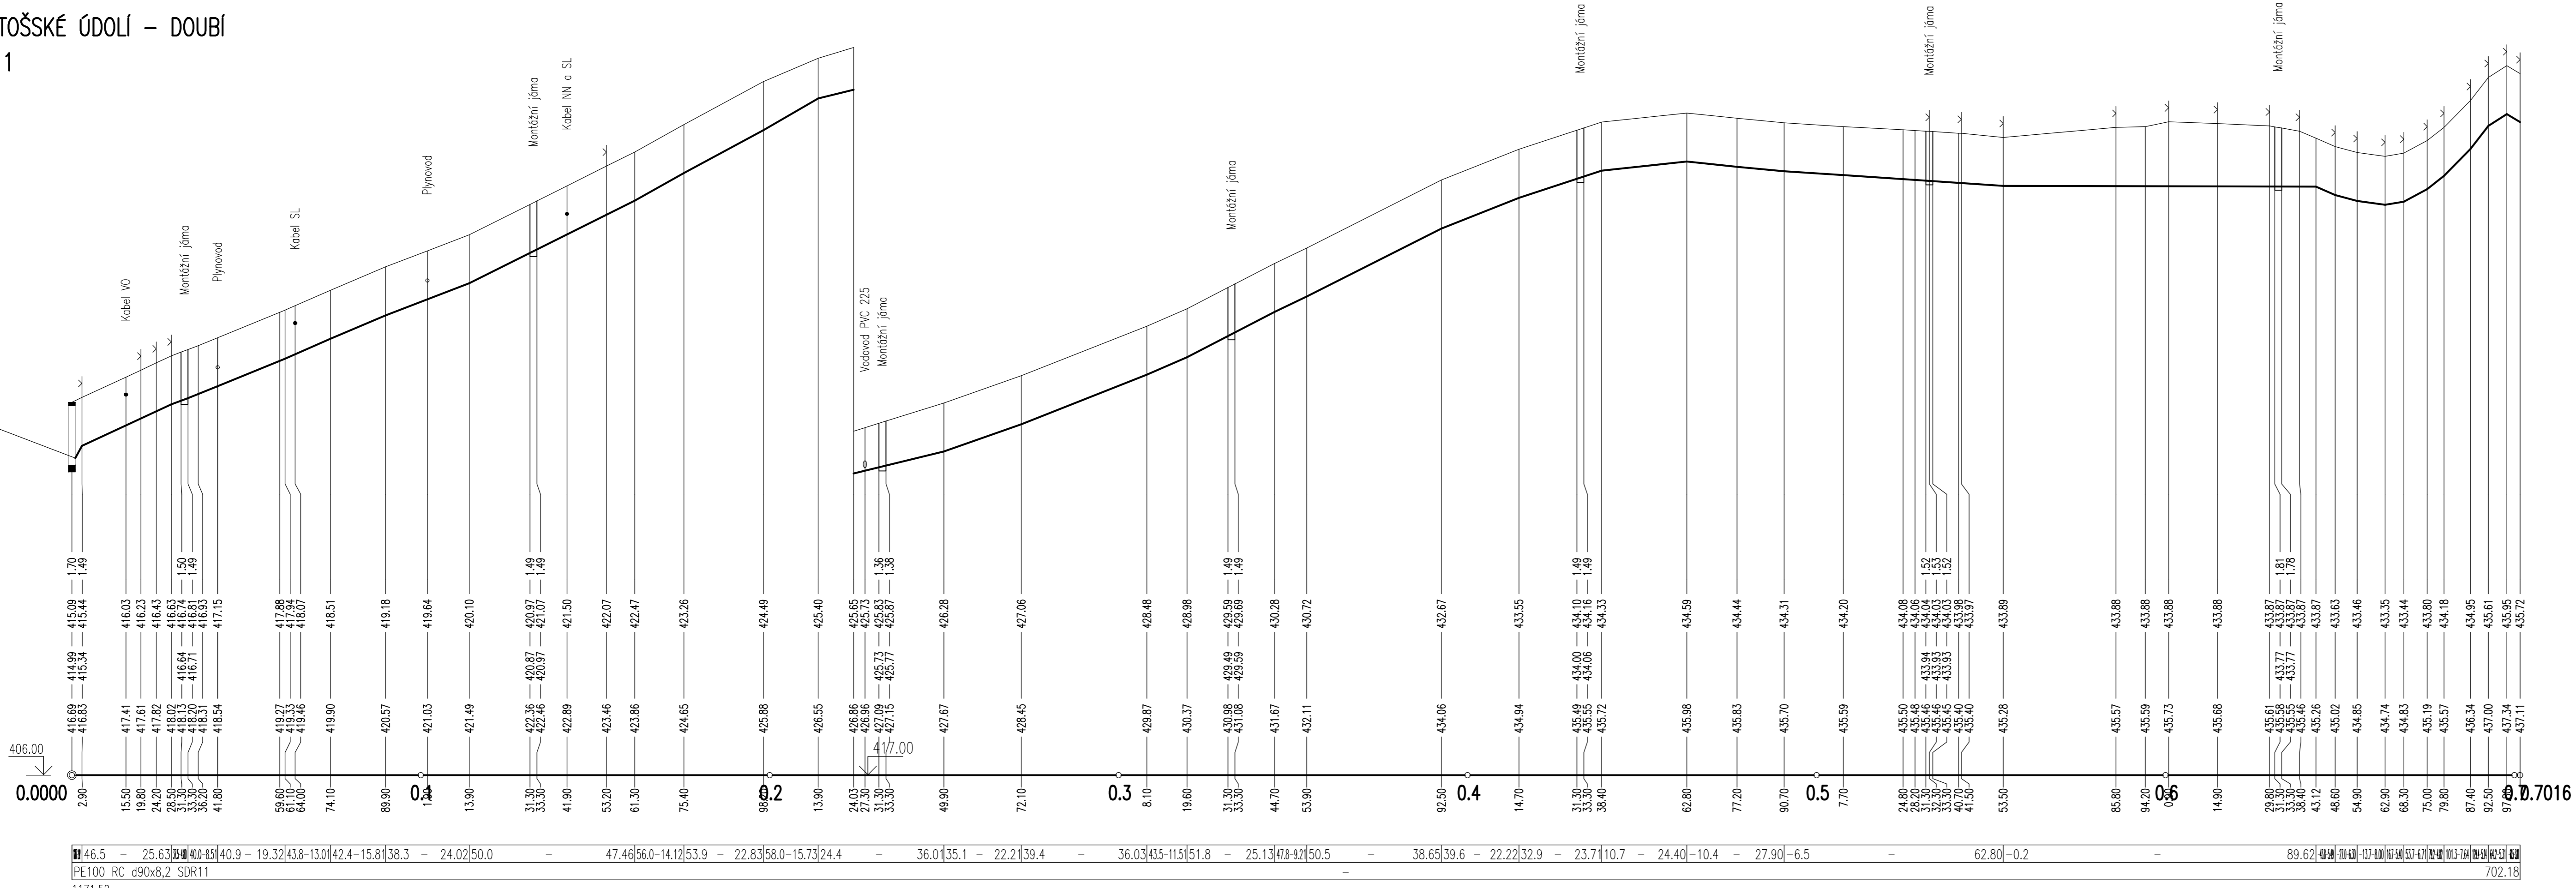

5				
4				
3				
2				
1	ČISTOPIS - PROVÁDĚNÍ STAVBY	1.7.2025	P. JANOUŠEK	
0	ČISTOPIS - POVOLENÍ STAVBY	26.3.2025	P. JANOUŠEK	
ZMĚNA Č.	POPIS ZMĚNY	DATUM	KONTROLOVAL	PODPIS

VYPRACOVAL	KONTROLOVAL	ZODP. PROJ.	HIP	 <div>Ing. Jan ŠINTÁK - I.P.R.E. autORIZOVANÁ PROJEKČNÍ A INŽENÝRSKÁ KANCELÁŘ 362 14 Kolová 2 ICO: 11336096, DIČ: CZ5809181037 tel.: +420 353 228 222, fax.: +420 353 232 751 ® Držitel certifikátu ISO 9001</div>
J. KORČEMARŠ	P. JANOUŠEK	Ing. J. ŠINTÁK	Ing. J. ŠINTÁK	
<i>J. Korčemarš</i>	<i>P. Janoušek</i>	<i>J. Šinták</i>	<i>J. Šinták</i>	
MĚSTSKÝ ÚŘAD LOKET, K.VÁRY		STÁVEBNÍ ÚŘAD MÚ SOKOLOV-OŽP		
INVESTOR: KARLOVARSKÝ KRAJ				
STAVBA:				
PROJEKTOVÉ PRÁCE 1.ETAPY REVITALIZACE VOLNOČASOVÉHO AREÁLU SVATOŠSKÉ ÚDOLÍ II				
OBSAH: DOKUMENTACE PRO POVOLENÍ A PROVÁDĚNÍ STAVBY				
TLAKOVÁ PŘÍPOJKA - PODÉLNÝ ŘEZ - ČÁST 1				
FORMÁT				
ÚČEL		5xA4	ČÍSLO PARÉ	
DATUM		DSJ		
MĚŘÍTKO		11/2023		
KÓTOVÁNO V		1 : 1 000/100		
ČZAKÁZKY		m		
Č.VÝKRESU		04-09/2023	D.1.1.01.4.1.1.	