

Katastrální území  
Druh povrchu  
Vzdálenost směrových lomů

TLAKOVÁ PŘÍPOJKA SVATOŠSKÉ ÚDOLÍ – DOUBÍ  
PODÉLNÝ ŘEZ – ČÁST 2

Měřítko 1:1000/100

Legenda

- Stávající terén
- ↘ Směrový lom

Kóta upraveného terénu

Hloubka výkopu


Kóta dna potrubí

Kóta dna výkopu


Kóta stávajícího terénu

Srovnávací rovina  
Staničení v km, v m

Spád ‰ délka m  
Profil, materiál, délka m

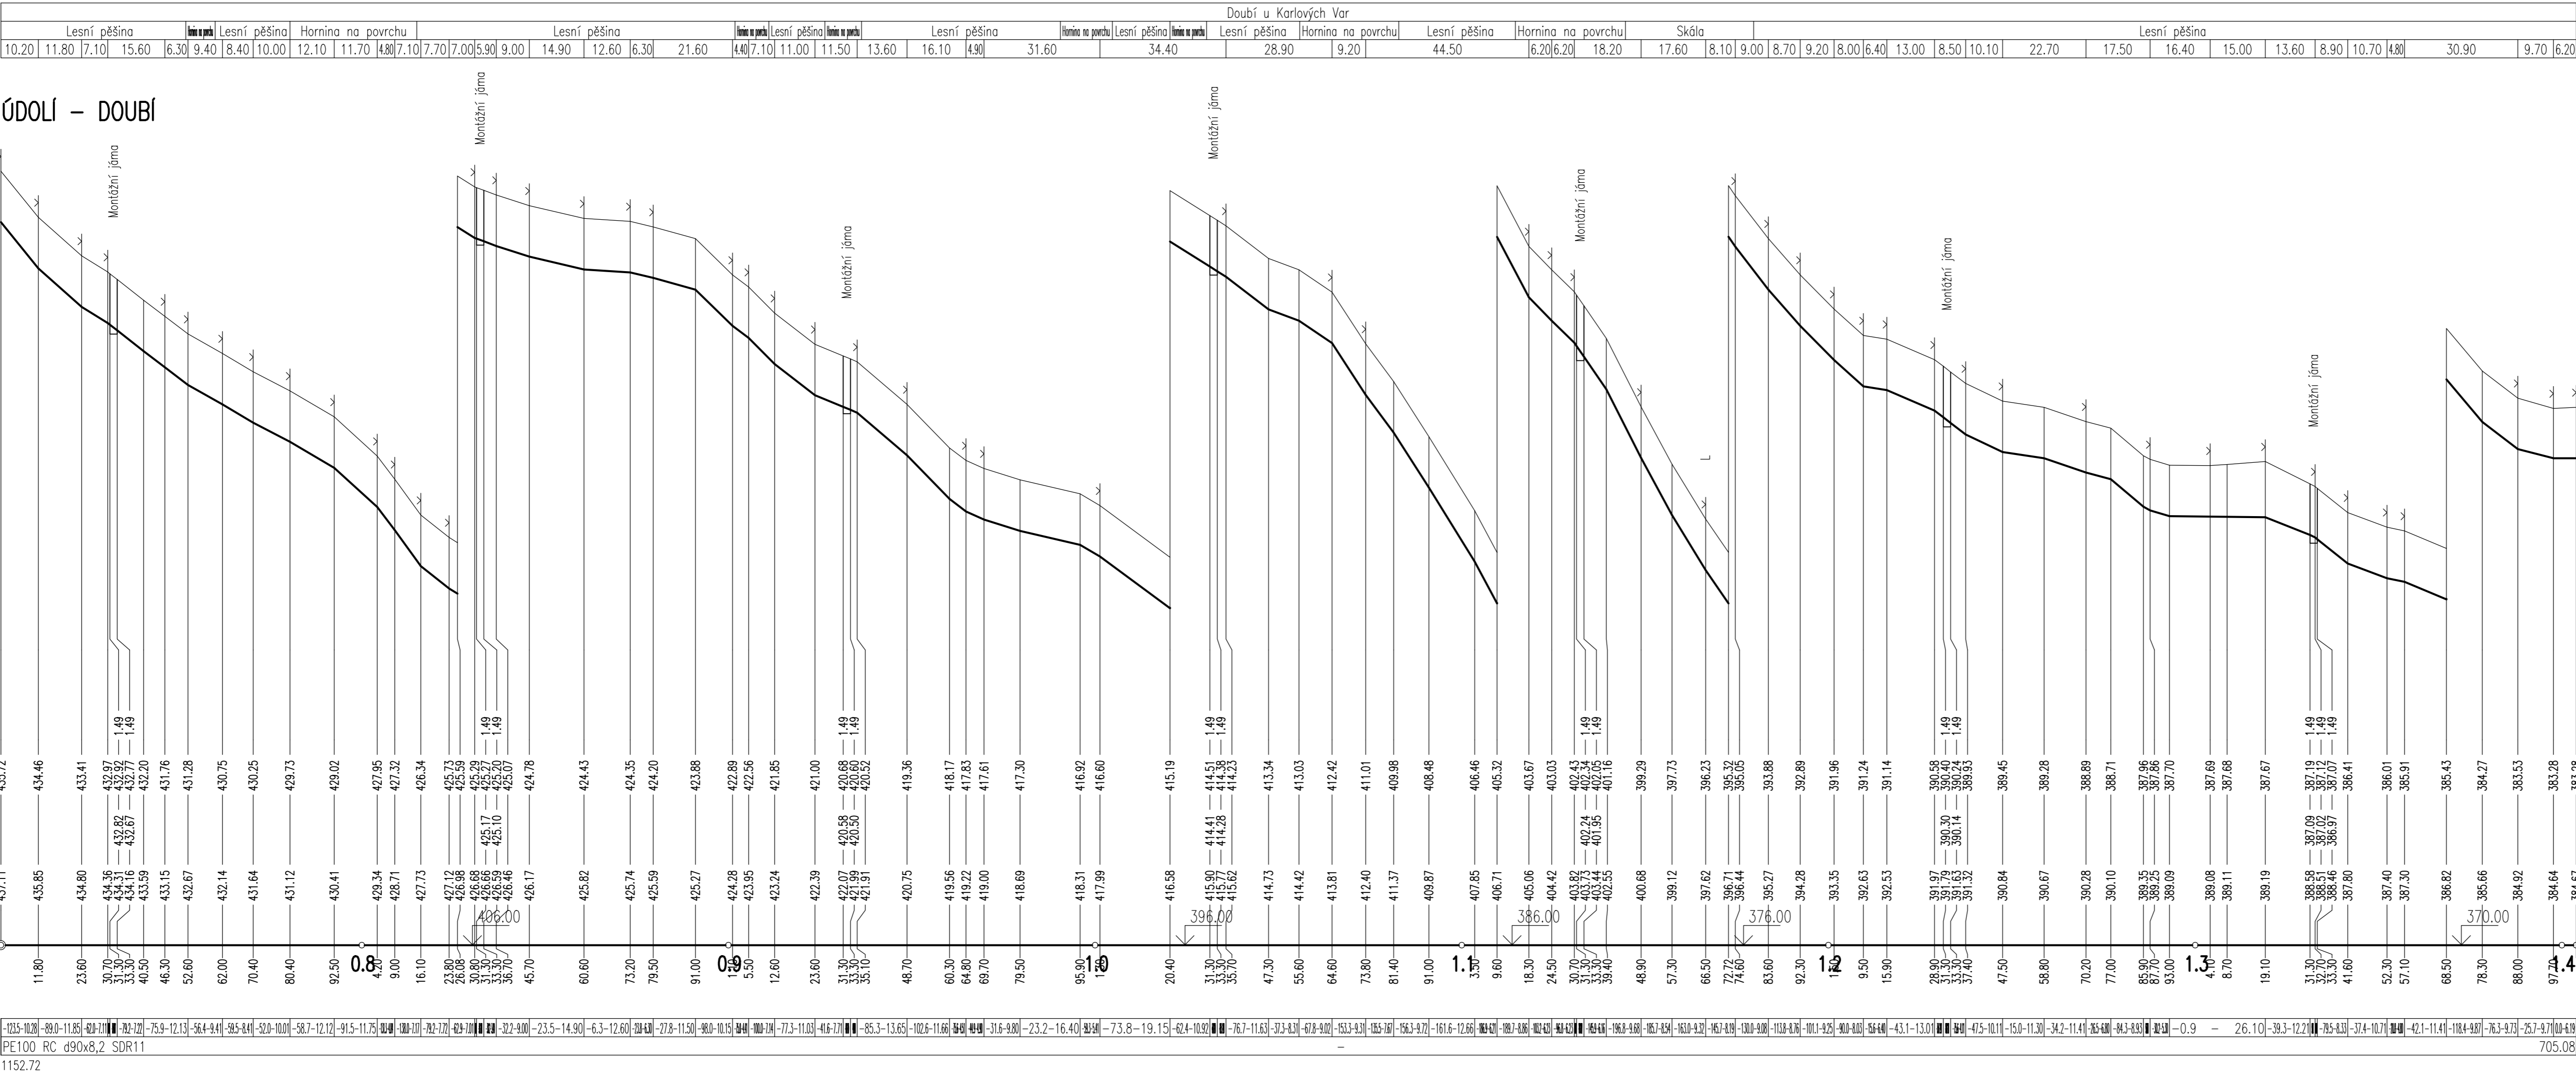

5				
4				
3				
2				
1	ČISTOPIS - PROVÁDĚNÍ STAVBY	1.7.2025	P. JANOUŠEK	
0	ČISTOPIS - POVOLENÍ STAVBY	26.3.2025	P. JANOUŠEK	
ZMĚNA Č.	POPIS ZMĚNY	DATUM	KONTROLOVAL	PODPIS

VYPRACOVAL J. KORČEMARŠ	KONTROLOVAL P. JANOUŠEK	ZODP. PROJ. Ing. J. ŠINTÁK	HIP Ing. J. ŠINTÁK	 <div>Ing. Jan ŠINTÁK - I.P.R.E. autorizovaná projekční a inženýrská kancelář 362 14 Kolová 2 IČO: 11336096, DIČ: CZ5809181037 tel.: +420 353 228 222, fax.: +420 353 232 751 ® Držitel certifikátu ISO 9001</div>
MĚSTSKÝ ÚŘAD LOKET, K.V.ÁRY		STÁVEBNÍ ÚŘAD MÚ SOKOLOV-OŽP		
INVESTOR: KARLOVARSKÝ KRAJ				
STAVBA:  PROJEKTOVÉ PRÁCE 1.ETAPY REVITALIZACE VOLNOČASOVÉHO AREÁLU SVATOŠSKÉ ÚDOLÍ II				
OBSAH: DOKUMENTACE PRO POVOLENÍ A PROVÁDĚNÍ STAVBY				
TLAKOVÁ PŘÍPOJKA - PODÉLNÝ ŘEZ - ČÁST 2				

FORMÁT	5xA4	ČÍSLO PARÉ
ÚČEL	DSJ	
DATUM	11/2023	
MĚŘÍTKO	1 : 1 000/100	
KÓTOVÁNO V	m	
Č.ZAKÁZKY	04.-09/2023	
Č.VÝKRESU		D.1.1014.12.