

Katastrální území
Druh povrchu
Vzdálenost šachet
Číslo šachty – hloubka m

STOKA "A"
PODÉLNÝ ŘEZ
Měřítko 1:500/100

Legenda

- Stávající terén
- - - Upravený terén

Kóta upraveného terénu

Hloubka výkopu

Kóta dna potrubí


Kóta dna výkopu

Kóta stávajícího terénu


Srovnávací rovina

Staničení v km, v m

Spád ‰, délka m
Profil, materiál, délka m
Kapacita l/s – rychlost m/s
Návrh l/s – rychlost m/s

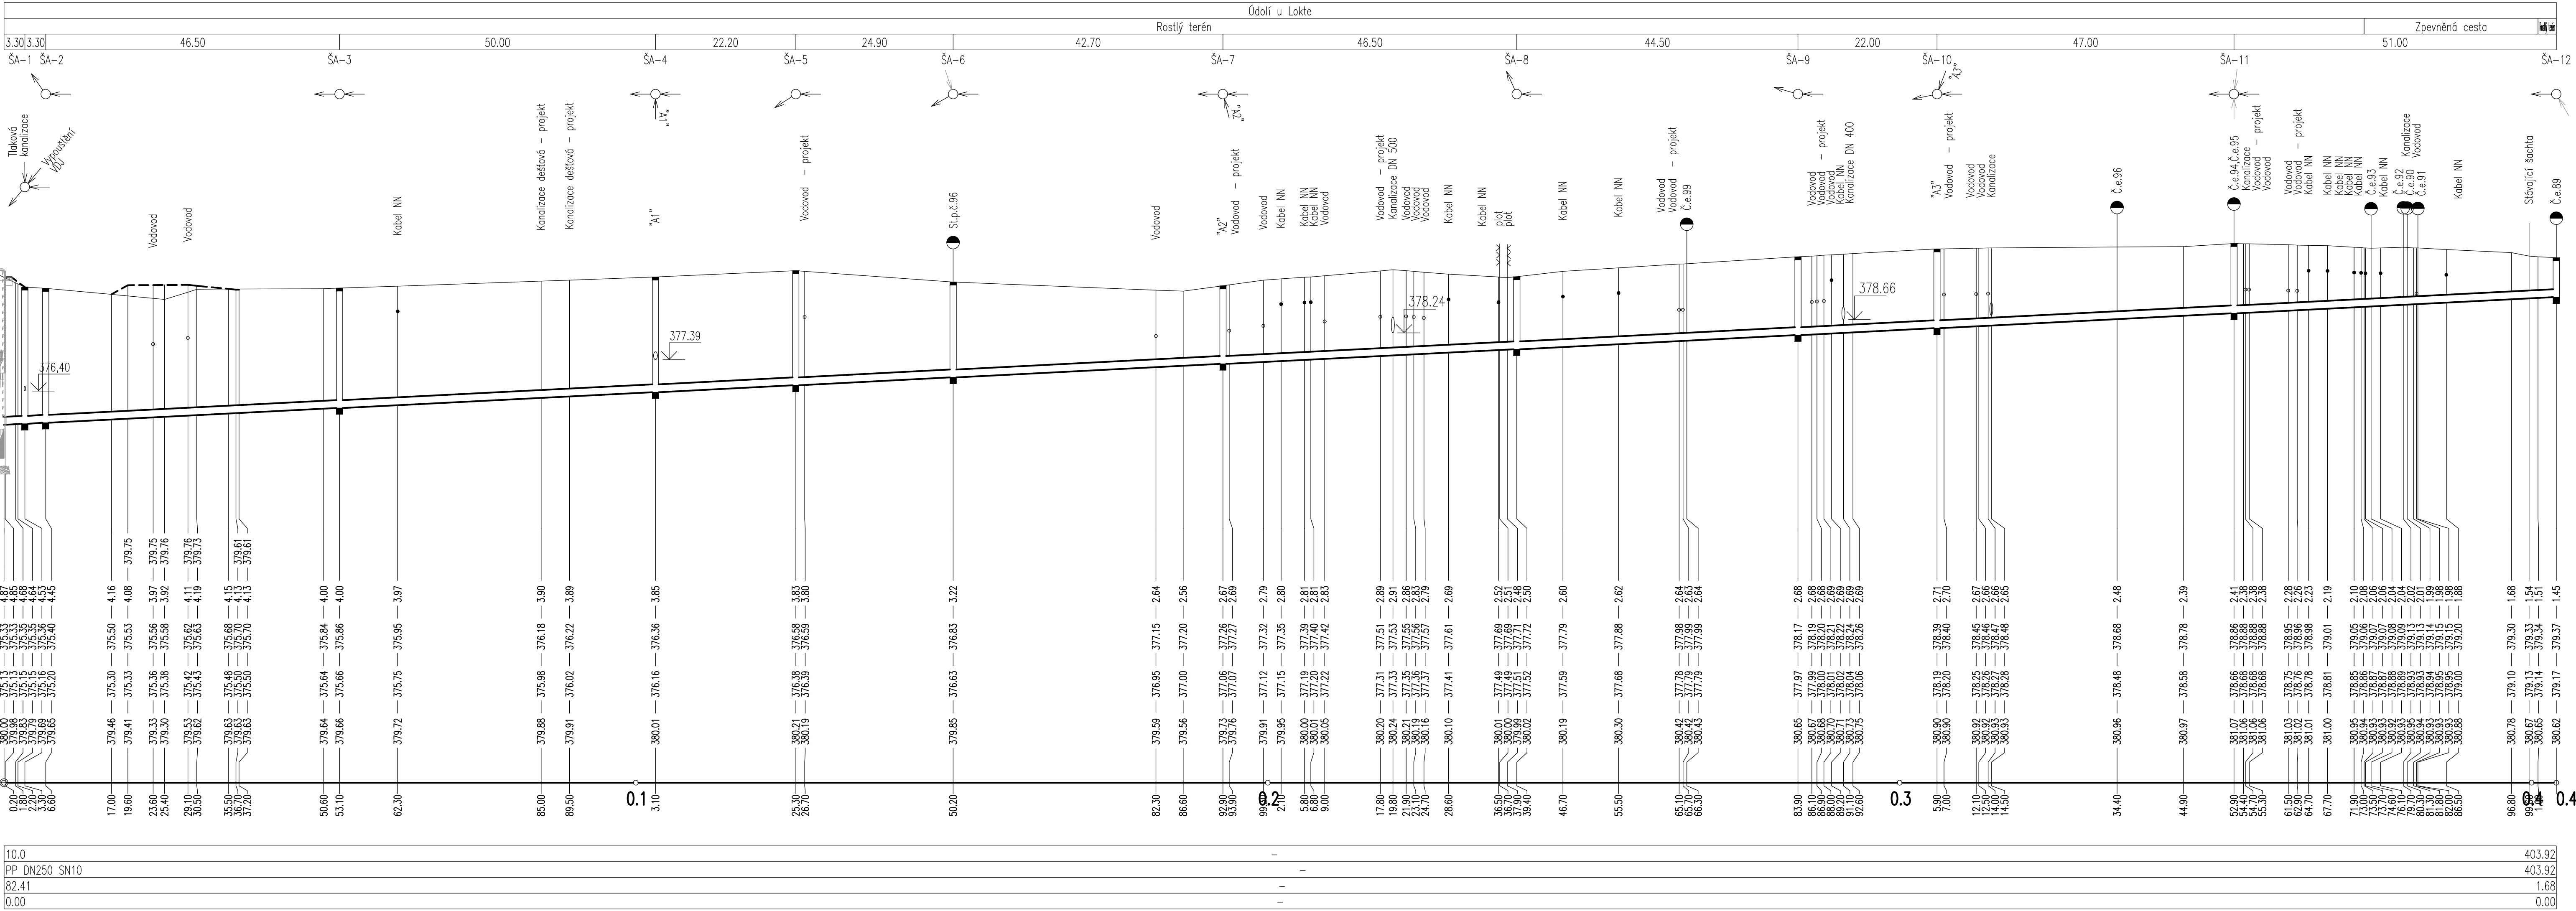

5				
4				
3				
2				
1	ČISTOPIS – PROVÁDĚNÍ STAVBY	1.7.2025	P. JANOUŠEK	
0	ČISTOPIS – POVOLENÍ STAVBY	26.3.2025	P. JANOUŠEK	
ZMĚNA Č.	POPIS ZMĚNY	DATUM	KONTROLOVAL	PODPIS

VYPRACOVAL	KONTROLOVAL	ZODP. PROJ.	HIP	 <div>Ing. Jan ŠINTÁK - I.P.R.E. autorizovaná projekční a inženýrská kancelář 362 14 Kolovrá 2 IČO: 11386096, DIČ: CZ5809181037 tel.: +420 353 228 222, fax.: +420 353 232 751 ® Držitel certifikátu ISO 9001</div>		
J. KORČMAROŠ	P. JANOUŠEK	Ing. J. ŠINTÁK	Ing. J. ŠINTÁK			
<i>Poděrný řez</i>	<i>Janoušek</i>	<i>Jan Šinták</i>	<i>Jan Šinták</i>			
MĚSTSKÝ ÚŘAD LOKET, K VÁRY	STÁVEBNÍ ÚŘAD MÚ SOKOLOV-ŽP					
INVESTOR: KARLOVARSKÝ KRAJ				FORMÁT	6x44	ČÍSLO PARÉ
STAVBA: PROJEKTOVÉ PRÁCE 1.ETAPY REVITALIZACE VOLNOČASOVÉHO AREÁLU SVATOŠSKÉ ÚDOLÍ II				ÚČEL	DSJ	
				DATUM	11/2023	
				MĚŘÍTKO	1 : 500/100	
				KÓTOVÁNÍ V	m	
OBSAH: DOKUMENTACE PRO POVOLENÍ A PROVÁDĚNÍ STAVBY				ČZAKÁZKY	04.-09/2023	D.1.1.01.1.2.1.
				STOKA "A" – PODÉLNÝ ŘEZ		