

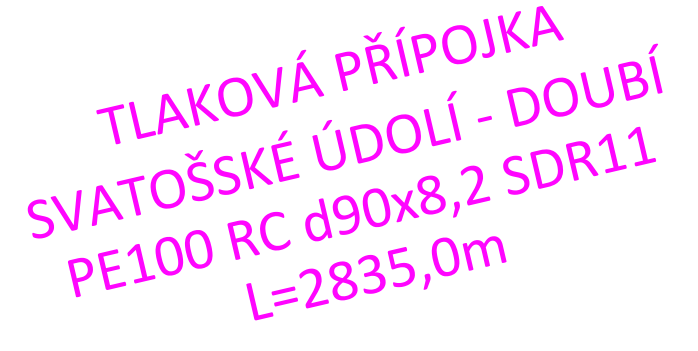
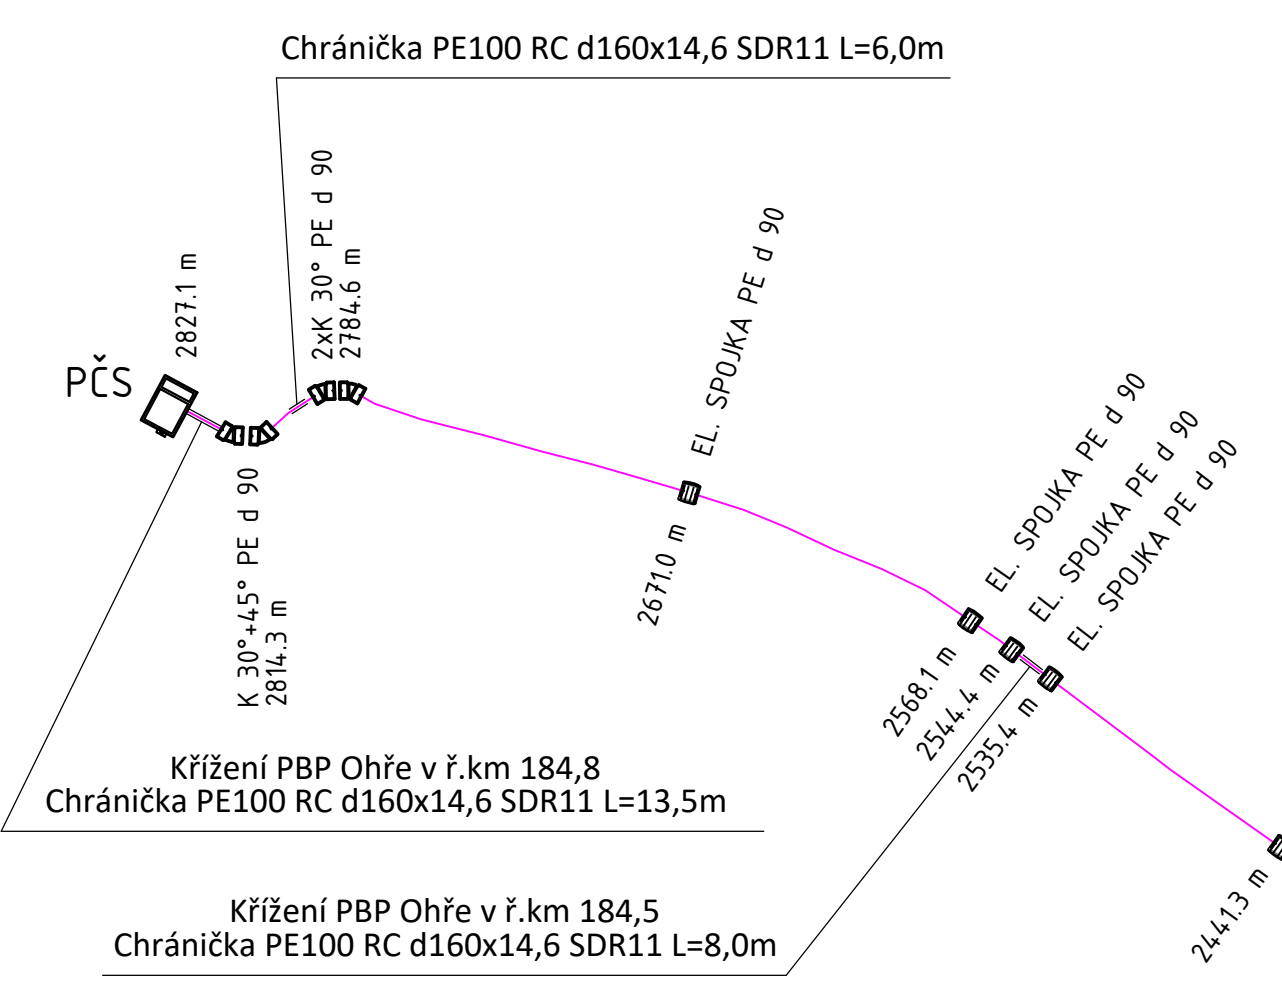


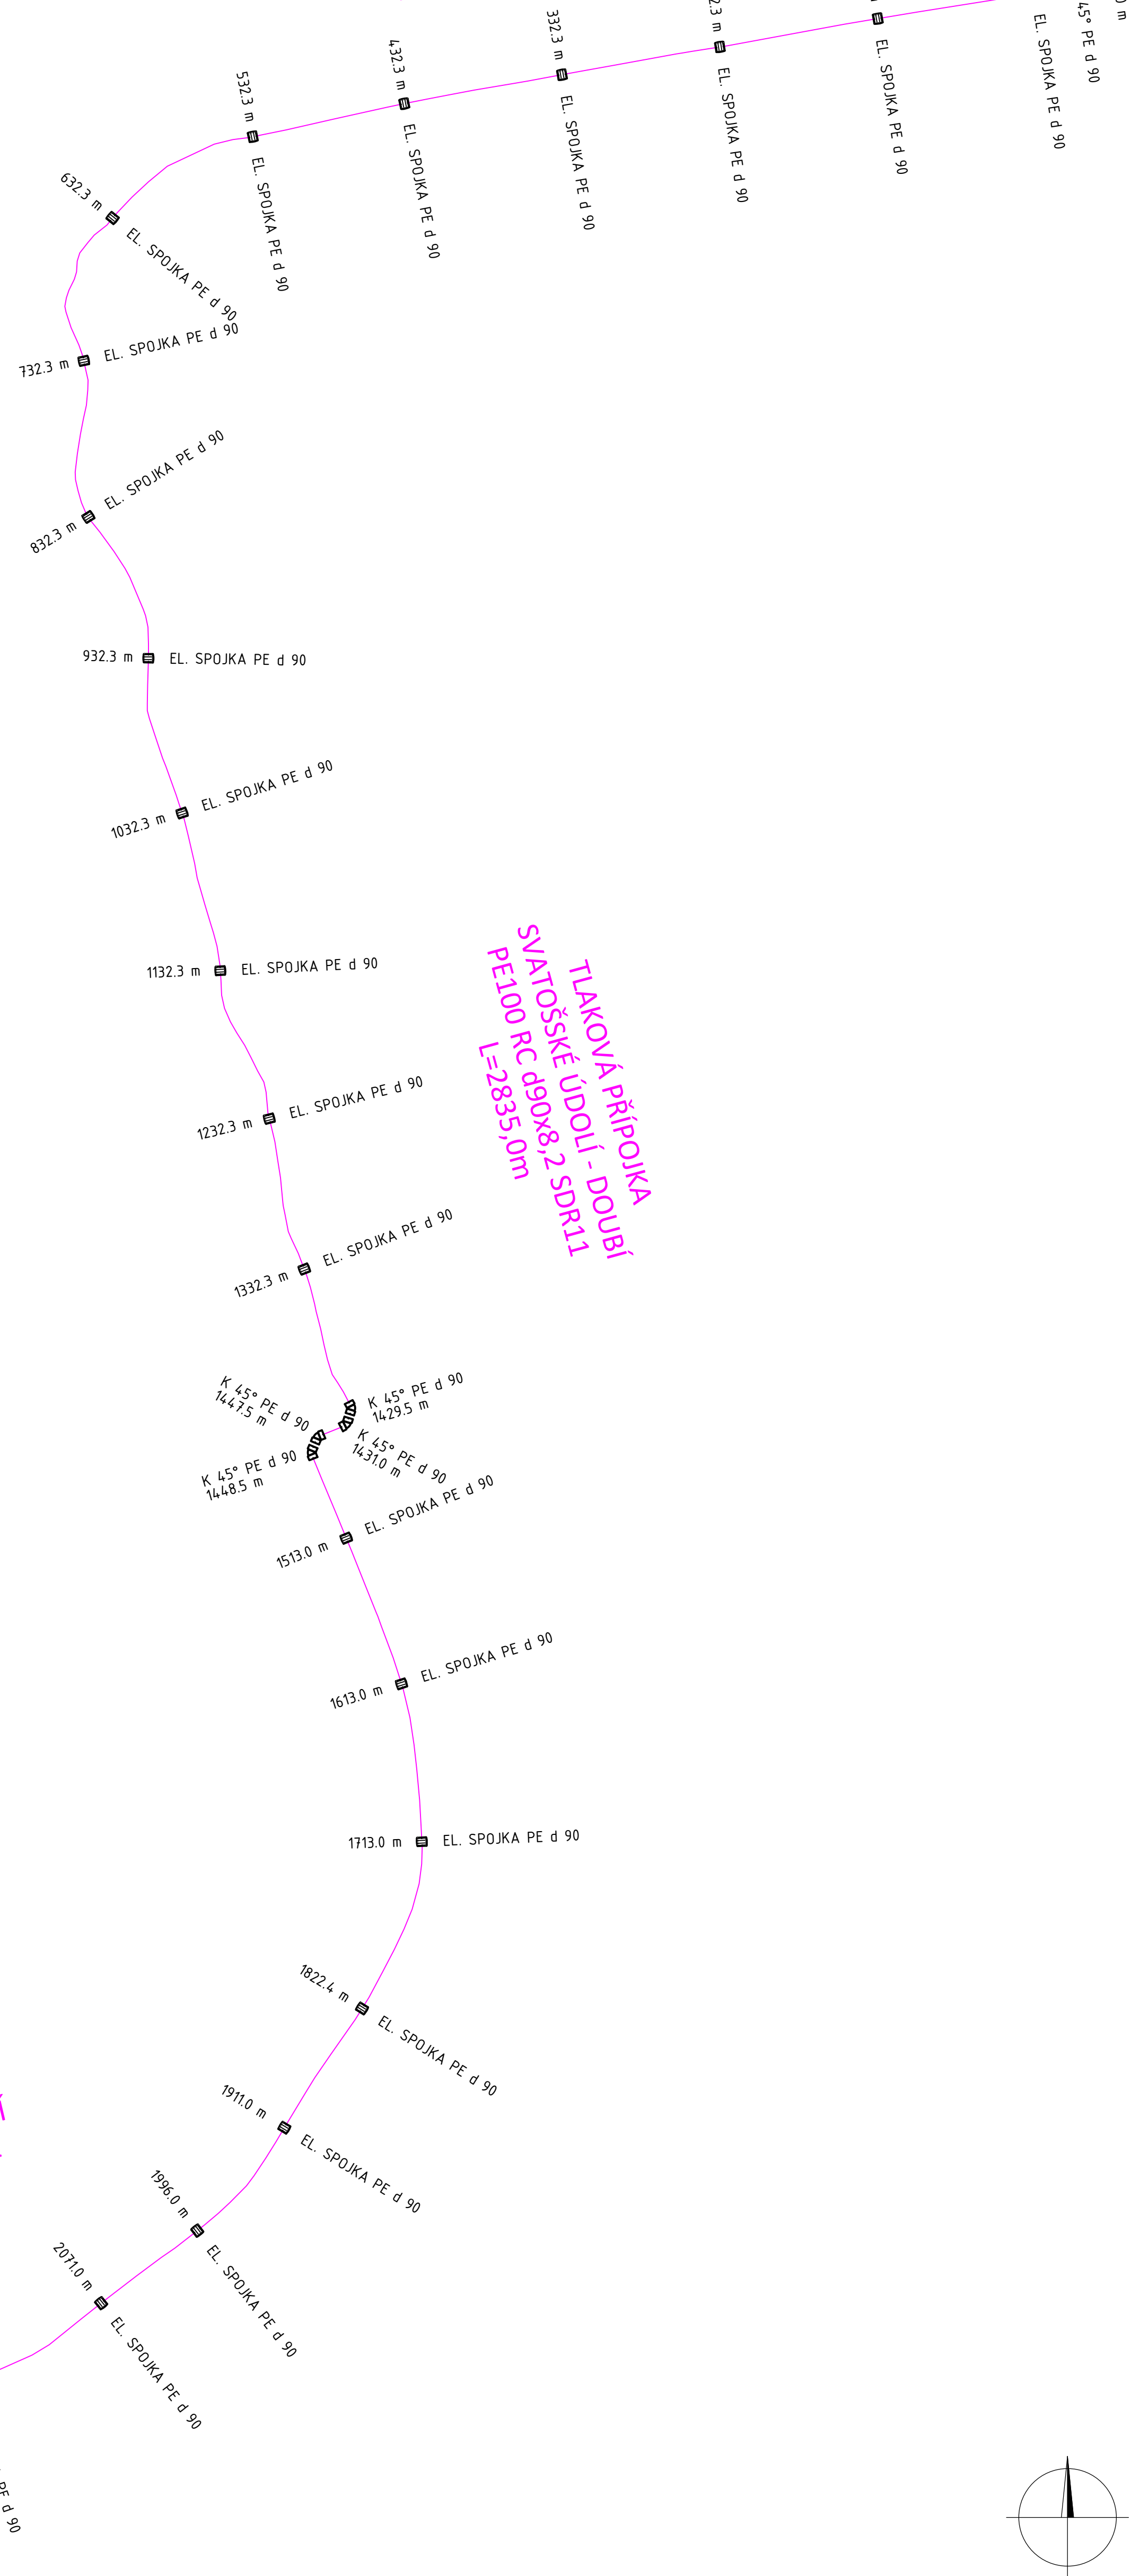

TLAKOVÁ PŘÍPOJKA  
PE100 RC d90x8,2 SDR11  
L=2835,0m

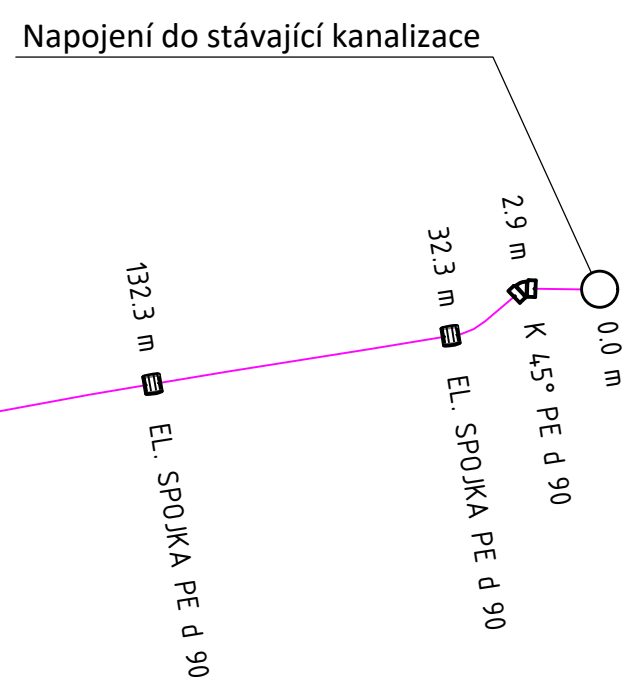

VÝPIS MATERIÁLŮ	PROJEKTOVÉ PRÁCE 1.ETAPY REVITALIZACE VOLNOČASOVÉHO AREÁLU SVATOŠKÉ ÚDOLÍ II	
POPIS VE SCHÉMATU	SPECIFIKACE	POČET
PE100 RC d90x8, 2 SDR11	POTRUBÍ Z PE100 RC S OCHRANNÝM PLÁŠTĚM Z PP	2835,0m
Chránička PE100 RC d160x14,6 SDR11	POTRUBÍ Z PE100 RC S OCHRANNÝM PLÁŠTĚM Z PP	27,5m
VYHLÉDAVACÍ VODIČ NYY-O-2x4 mm2	VYHLÉDAVACÍ VODIČ NYY-O-2x4 mm2	2845,0m
EL. SPOJKA PE d 90	ELEKTROTVAROVKA - SPOJKA PE100 d 90 PN16	29 ks
K 30° PE d 90	ELEKTROTVAROVKA - KOLENO 30° PE100 d 90 PN16	3 ks
K 45° PE d 90	ELEKTROTVAROVKA - KOLENO 45° PE100 d 90 PN16	5 ks

5				
4				
3				
2				
1	ČISTOPIS - PROVÁDĚNÍ STAVBY	17.2025	P. JANOUŠEK	
0	ČISTOPIS - POVOLENÍ STAVBY	26.3.2025	P. JANOUŠEK	
ZMĚNA Č.	POPIS ZMĚNY	DATUM	KONTROLOVAL	PODPIS

VYPRACOVANÉ		KONTROLOVANÉ	ZODP. PROJ.	HP	
J. KÖRMAŘOŠ	P. JANOUEŠ	Ing. J. ŠINTÁK	Ing. J. ŠINTÁK		
<i>Přednášel</i>	<i>Paměť</i>	<i>Projektoval</i>	<i>Projektoval</i>		
MĚSTSKÝ ÚŘAD LOKET, K VÁRY		STÁVEBNÍ ÚŘAD MU ŠOKOLOV-ŽDP			
INVESTOR: KARLOVARSKÝ KRAJ					
STAVBA:					
PROJEKTOVÉ PRÁCE 1ETAPY REVITALIZACE VOLNOČASOVÉHO AREálu SVATOŠKÉ ŽUDOLII					
OBSAH: DOKUMENTACE PRO POVOLENÍ A PROVÁDĚNÍ STAVBY					
KLADEČSKÉ ŠCHÉMA TLAKOVÉ PŘÍPOJKY					
FORMÁT				8x4.	ČÍSLO PARÉ
ÚČEL				DSJ	
DATUM				11/2023	
MĚŘÍTKO				-	
KÓTOVÁNO V				m	
Č. ZAKÁZKY				04.09/2023	
Č. VÝKRESU					D1.01.4/4.8.