






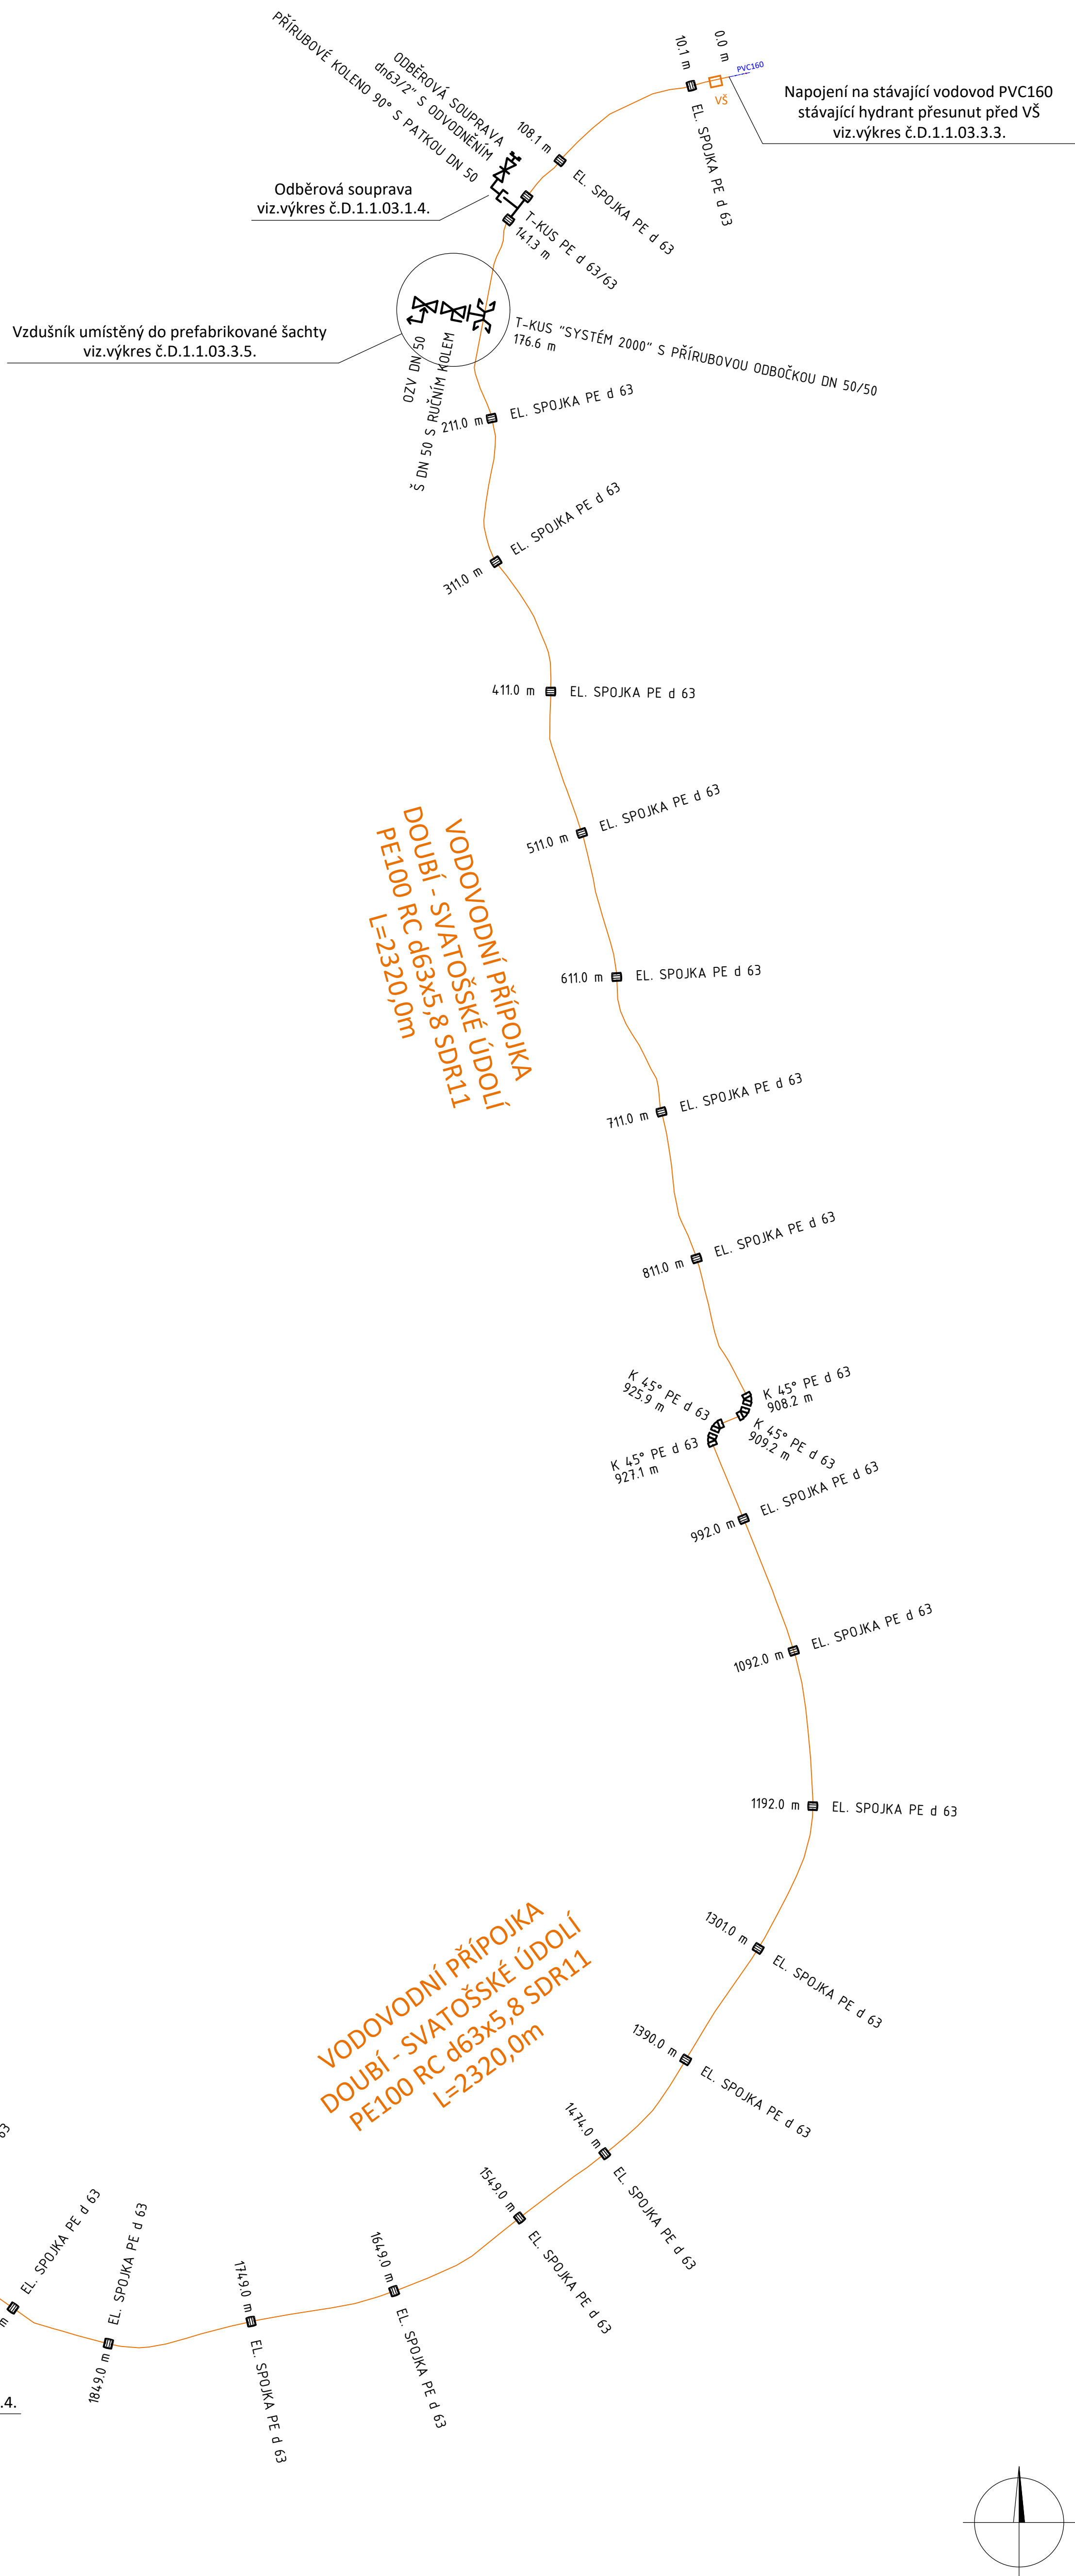


SO 03-3 VODOVODNÍ PŘÍPOJKA DOUBÍ - SVATOŠSKÉ ÚDOLÍ

KLADEČSKÉ SCHÉMA VODOVODNÍ PŘÍPOJKY



VÝPIS MATERIÁLŮ	PROJEKTOVÉ PRÁCE 1.ETAPY REVITALIZACE VOLNOČASOVÉHO AREÁLU SVATOŠSKÉ ÚDOLÍ II	
POPIS VE SCHÉMATU	SPECIFIKACE	POČET
PE100 RC d63x5, 8SDR11	POTRUBÍ Z PE100 RC S OCHRANNÝM PLÁŠTĚM Z PP	2320,0m
Chránička PE100 RC d110x10, 0SDR11	POTRUBÍ Z PE100 RC S OCHRANNÝM PLÁŠTĚM Z PP	25,0m
VYHLÉDAVACÍ VODÍČ NYY-O-2x4 mm2	VYHLÉDAVACÍ VODÍČ NYY-O-2x4 mm2	2330,0m
EL. SPOJKA PE d 63	ELEKTROTVAROVKA - SPOJKA PE100 d 63 PN16	24 ks
K 45° PE d 63	ELEKTROTVAROVKA - KOLENO 45° PE100 d 63 PN16	9ks
T-KUS PE d 63/63	ELEKTROTVAROVKA - T-KUS PE d 63/63	2ks
PŘÍRUBOVÉ KOLENO 90° S PATKOÚ DN 50	PŘÍRUBOVÉ KOLENO 90° S PATKOÚ DN 50	2ks
ODBOŘOVÁ SOUPRAVA dn63/2" S ODVODNĚNÍM	ODBOŘOVÁ SOUPRAVA dn63/2" S ODVODNĚNÍM	2ks
T-KUS "SYSTÉM 2000" S PŘÍRUBOVOU ODBOČKOU DN 50/50	T-KUS "SYSTÉM 2000" S PŘÍRUBOVOU ODBOČKOU DN 50/50	1ks
5 DN 50 S RUČNÍM KOLEM	SOUČÁTKO DN 50 S RUČNÍM KOLEM	1ks
OZV DN 50	AUTOMATICKÝ ZAVZDUŠŇOVACÍ A ODVZDUŠŇOVACÍ VENTIL DN 50 PRO PITNOU VODU	1ks

5							
4							
3							
2							
1	ČISTOPIS - PROVÁDĚNÍ STAVBY			1.7.2025	P. JANOUŠEK		
0	ČISTOPIS - POVOLENÍ STAVBY			26.3.2025	P. JANOUŠEK		
ZMĚNA Č.	POPIS ZMĚNY			DATUM	KONTROLOVAL	PODPIS	

VYPRACOVAL	KONTROLOVAL	ZODP. PROJ.	HIP	 <p>Ing. Jan ŠINTÁK - I.P.R.E. autORIZOVANÁ PROJEKČNÍ A INŽENÝRSKÁ ČINNOST 362/14 Kolovrá 2 ICO: 1136606, DIČ: CZ5809191037 tel.: +420 555 238 222, fax.: +420 555 232 751 © Zveřejněno dle ISO 9001</p>
J. KORMÁROŠ	P. JANOUŠEK	Ing. J. ŠINTÁK	Ing. J. ŠINTÁK	
				
MĚSTSKÝ ÚŘAD LOKET, K.V.ŘY		STÁVEBNÍ ÚŘAD M. SOKOLOV-ŮPZ		
INVESTOR: KARLOVARSKÝ KRAJ				
STAVBA:				
PROJEKTOVÉ PRÁCE 1ETAPY REVITALIZACE VOLNOČASOVÉHO AREÁLU SVATOŠSKÉ ÚDOLÍ II				
OBSAH: DOKUMENTACE PRO POVOLENÍ A PROVÁDĚNÍ STAVBY				
KLADĚCKÉ SCHÉMA VODOVODNÍ PŘÍPOJKY				
FORMÁT		8x4	ČÍSLO PARÉ	
ÚČEL		DS.J		
DATUM		11/2023		
MĚŘÍTKO		-		
KOTOVÁNÁ V		m		
Č.ZAKÁZKY		04.-09/2023		
Č.VÝKRESU			D11.03.36.	