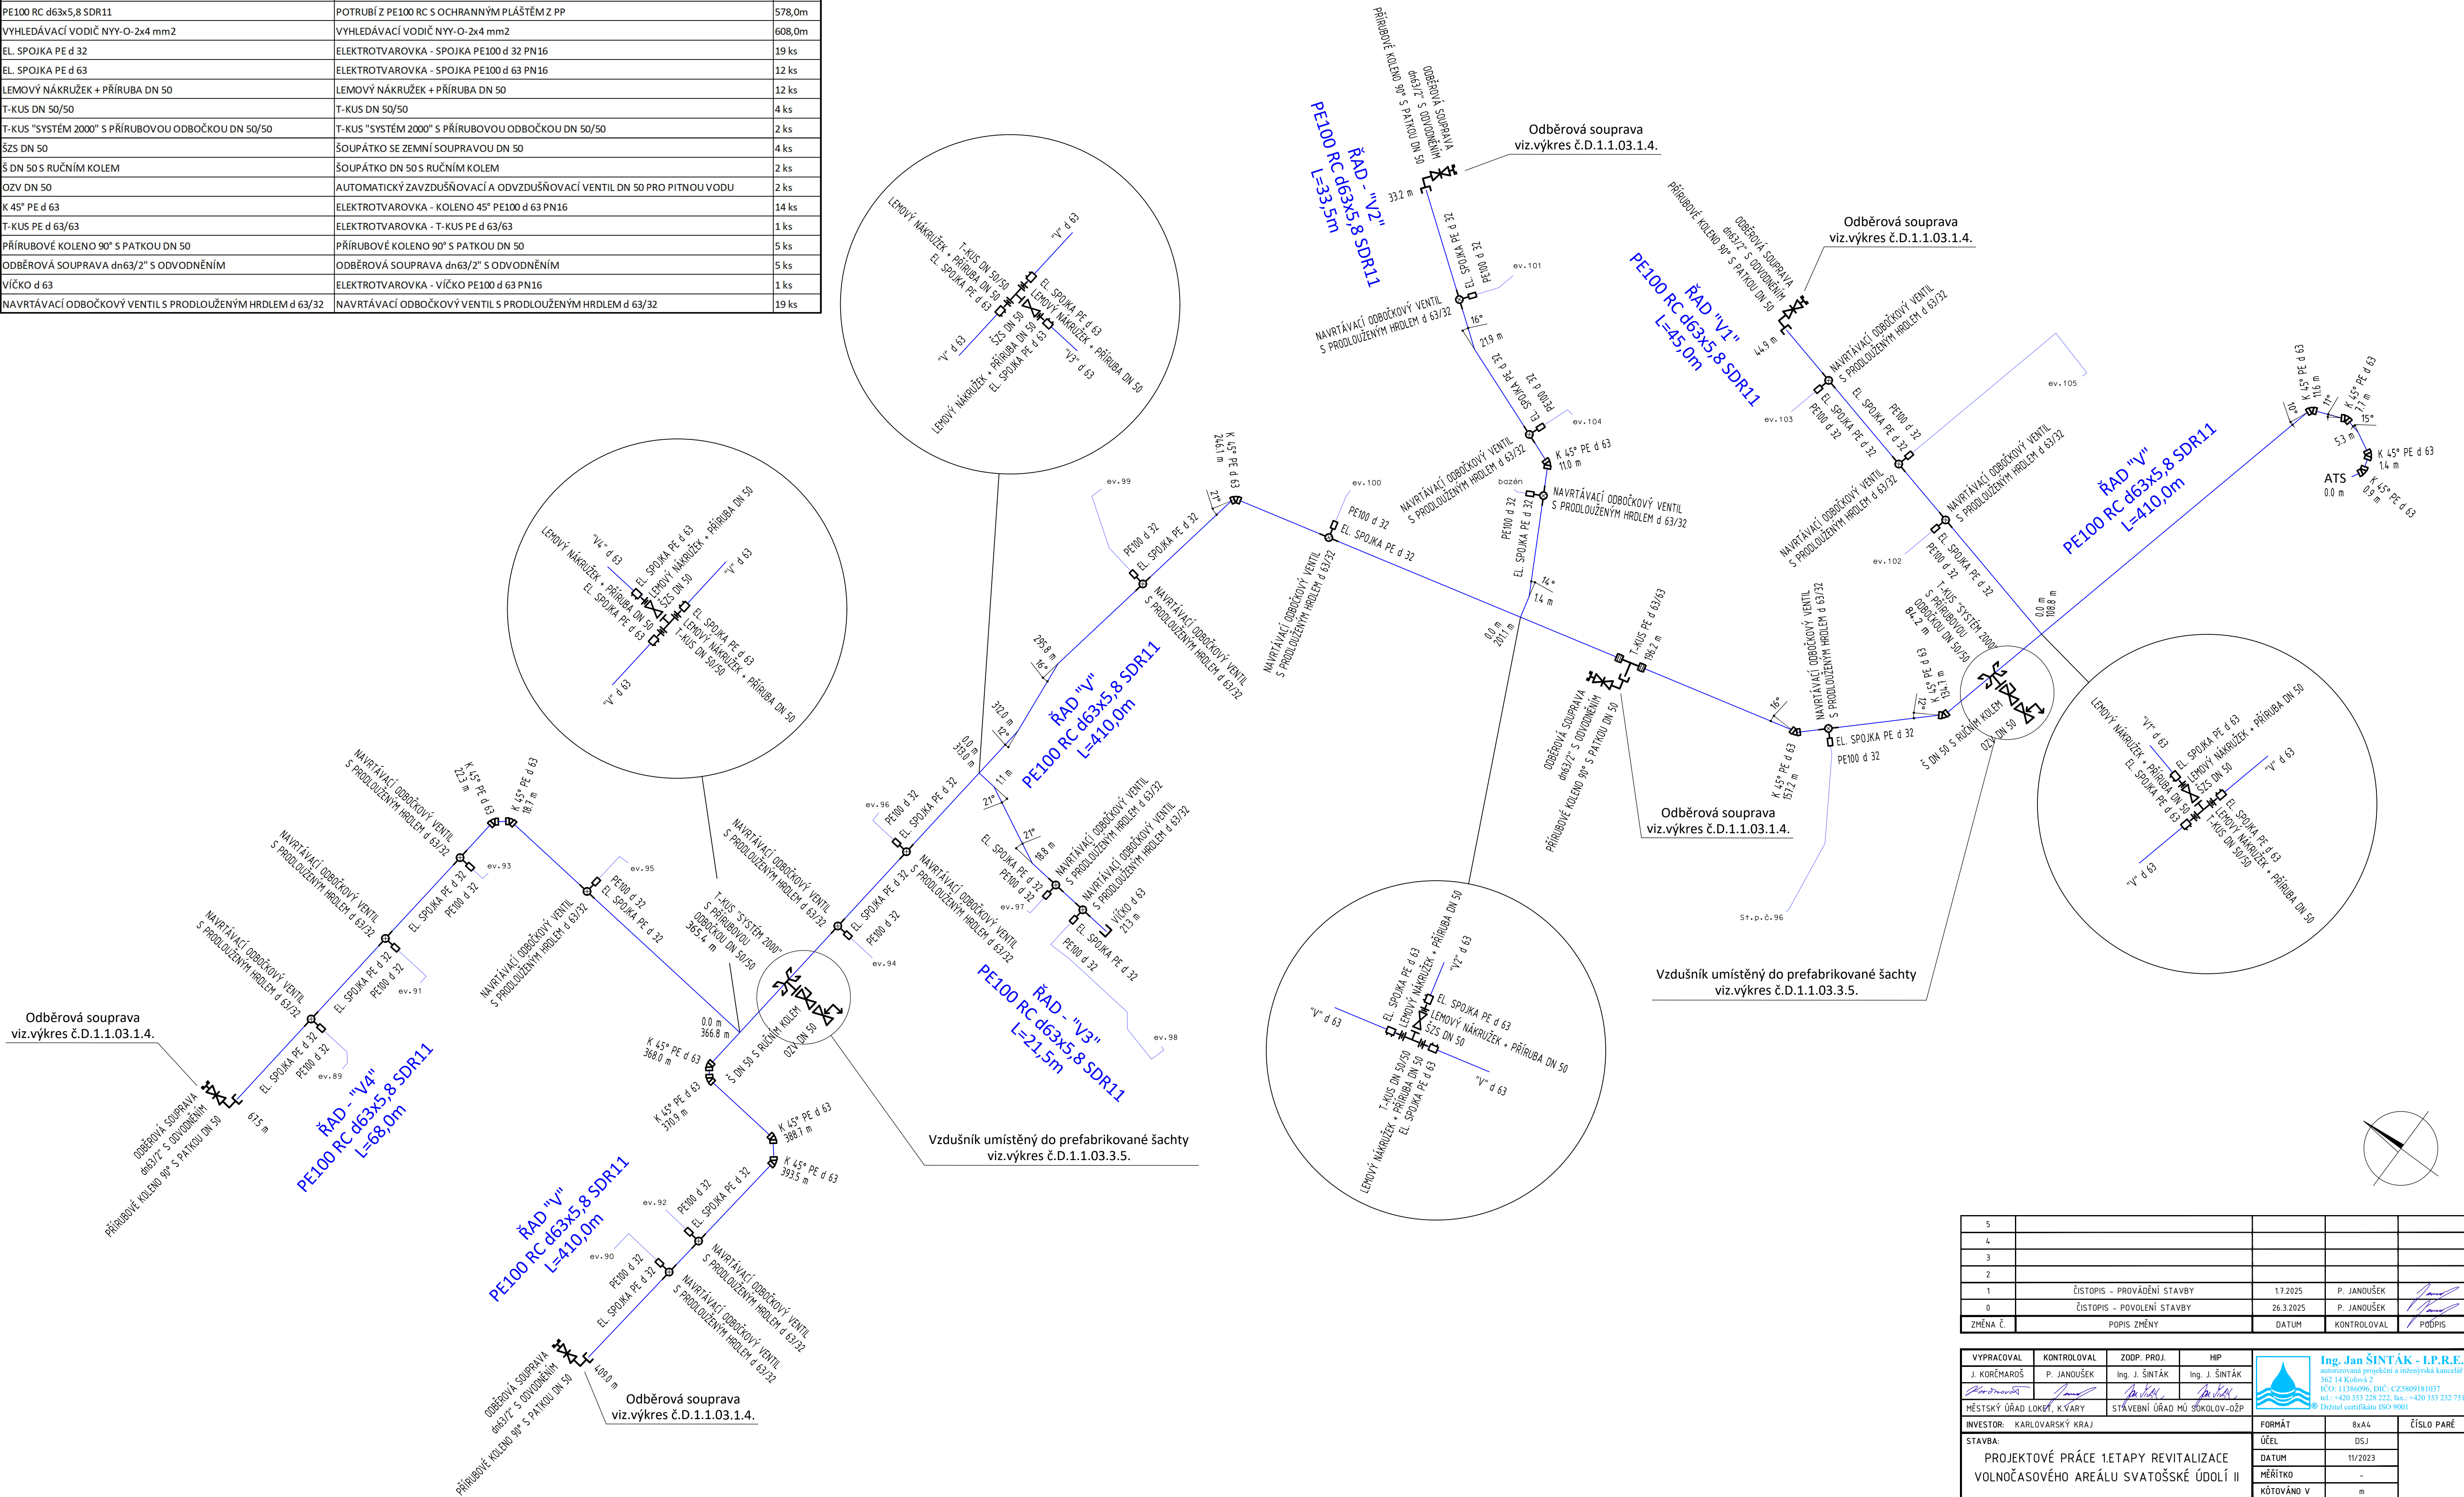


 


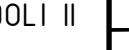

 


# KLADČSKÉ SCHÉMA VODOVODNÍCH ROZVODŮ V AREÁLU

VÝPIS MATERIÁLU	PROJEKTOVÉ PRÁCE 1.ETAPY REVITALIZACE VOLNOČASOVÉHO AREÁLU SVATOŠSKÉ ÚDOLÍ II	
POPIS VE SCHÉMATU	SPECIFIKACE	POČET
PE100 RC d63x5,8 SDR11	POTRUBÍ Z PE100 RC S OCHRANNÝM PLÁŠTĚM Z PP	578,0m
VYHLEDÁVACÍ VODIČ NYY-O-2x4 mm2	VYHLEDÁVACÍ VODIČ NYY-O-2x4 mm2	608,0m
EL. SPOJKA PE d 32	ELEKTROTVAROVKA - SPOJKA PE100 d 32 PN16	19 ks
EL. SPOJKA PE d 63	ELEKTROTVAROVKA - SPOJKA PE100 d 63 PN16	12 ks
LEMOVÝ NÁKRUŽEK + PŘÍRUBA DN 50	LEMOVÝ NÁKRUŽEK + PŘÍRUBA DN 50	12 ks
T-KUS DN 50/50	T-KUS DN 50/50	4 ks
T-KUS "SYSTÉM 2000" S PŘÍRUBOVOU ODBOČKOU DN 50/50	T-KUS "SYSTÉM 2000" S PŘÍRUBOVOU ODBOČKOU DN 50/50	2 ks
ŠZS DN 50	ŠOUPÁTKO SE ZEMNÍ SOUPRAVOU DN 50	4 ks
Š DN 50 S RUČNÍM KOLEM	ŠOUPÁTKO DN 50 S RUČNÍM KOLEM	2 ks
OZV DN 50	AUTOMATICKÝ ZAVZDUŠŇOVACÍ A ODVZDUŠŇOVACÍ VENTIL DN 50 PRO PITNOU VODU	2 ks
K 45° PE d 63	ELEKTROTVAROVKA - KOLENO 45° PE100 d 63 PN16	14 ks
T-KUS PE d 63/63	ELEKTROTVAROVKA - T-KUS PE d 63/63	1 ks
PŘÍRUBOVÉ KOLENO 90° S PATKOU DN 50	PŘÍRUBOVÉ KOLENO 90° S PATKOU DN 50	5 ks
ODBĚROVÁ SOUPRAVA dn63/2" S ODVODNĚNÍM	ODBĚROVÁ SOUPRAVA dn63/2" S ODVODNĚNÍM	5 ks
VÍČKO d 63	ELEKTROTVAROVKA - VÍČKO PE100 d 63 PN16	1 ks
NAVŘTÁVACÍ ODBOČKOVÝ VENTIL S PRODLOUŽENÝM HRDLEM d 63/32	NAVŘTÁVACÍ ODBOČKOVÝ VENTIL S PRODLOUŽENÝM HRDLEM d 63/32	19 ks



5				
4				
3				
2				
1	ČISTOPIS - PROVÁDĚNÍ STAVBY	17.2025	P. JANOUŠEK	
0	ČISTOPIS - POVOLENÍ STAVBY	26.3.2025	P. JANOUŠEK	
ZMĚNA Č.	POPIS ZMĚNY	DATUM	KONTROLOVAL	PODPIS

YPRACOVATEL J. KORČMAROS 		KONTROLOVATEL P. JANOUŠEK 		ZODP. PROJ. Ing. J. SINTÁK 		HIP Ing. J. SINTÁK 		 <b>Ing. Jan SINTÁK - I.P.R.E.</b> autORIZOVANÁ PROJEKČNÍ A INŽENÝRSKÁ KANCELÁŘ 302 14 Kolovráta IČO: 11860606 IČD: CZ508991037 tel.: +420 555 238 222, fax: +420 555 232 751 © Tvůrčí činnosti (ISO 9001)	
MĚSTSKÝ ÚŘAD LOKET, K.VÁRY 				STÁVEBNÍ ÚŘAD MÚ SOKOLOV-ÚŽP 					
INVESTOR: KARLOVSKÝ KRAJ				FORMÁT		Bx4x		ČÍSLO PARÉ	
STAVBA:  PROJEKTOVÉ PRÁCE 1ETAPY REVITALIZACE VOLNOČASOVÉHO AREÁLU SVATOŠSKÉ ÚDOLÍ II				ÚČEL		DSJ			
				DATUM		11/2/2023			
				MĚŘÍTKO		-			
				KOTÝVOVNÁ V		m			
OBSAH: DOKUMENTACE PRO POVOLENÍ A PROVÁDĚNÍ STAVBY				ČZAKOVKY		04.-09/2023			
KLADECKÉ SCHÉMA VODOVODNÍCH ROZVODŮ V AREÁLU				ČVÝKRESU				D1.103.15.	