


SO 02 SO 01

SO 01

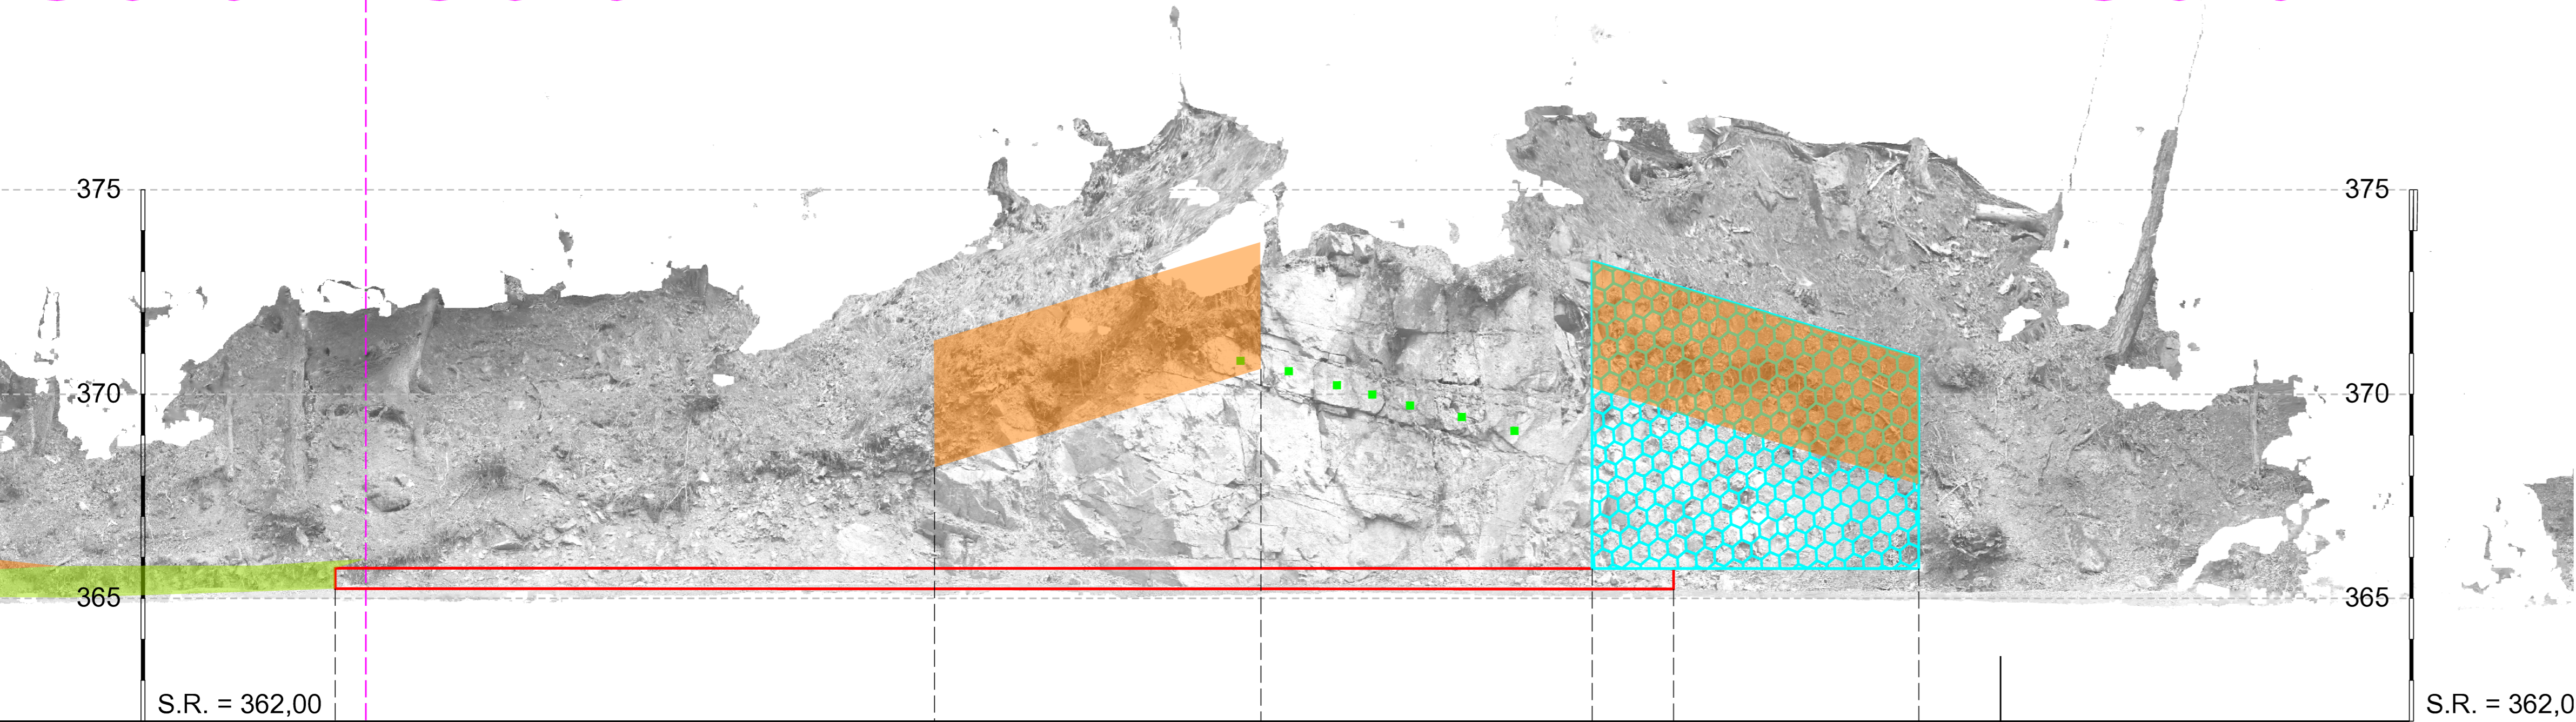

LEGENDA:

- TERÉN - GEODETICKÉ ZAMĚŘENÍ
- TERÉN - FOTOGRMETRIE
- HRANICE KATASTRU NEMOVITOSTÍ
- OSA CYKLOSTEZKY
- GABIONOVÉ KONSTUKCE, VYROVNÁVACÍ PODSYP, OPEVNĚNÍ TVAROVKAMI
- ODTĚŽENÍ ROZVOLNĚNÝCH PARTIÍ / PŘEVYSLÝCH ČÁSTÍ / SVAHOVÁNÍ
- OPEVNĚNÍ OCELOVOU SÍTÍ S PROTIEROZNÍM KOMPOZITEM
- OPEVNĚNÍ OCELOVOU SÍTÍ
- OSETÍ HYDROSEVEM
- ZÁSYPY TERÉNU KAMENEM S UROVNÁNÍM
- KOTVENÍ SKALNÍHO SVAHU SVORNÍKY

AZ CONSULT, spol. s r.o.

Číslo zakázky..... 25/048
Výrobek uvolněn k použití

Datum..... 8.10.2025 ③

SOUŘADNÝ SYSTÉM : S-JTSK
VÝŠKOVÝ SYSTÉM : Bp
KATASTRÁLNÍ ÚZEMÍ : VŠEBOROVICE / DRAHOVICE

2						
1						
Revize:	Datum:	Vypracoval:	Podpis:	Kontroloval:	Podpis:	Poznámka:
Odpov. proj.:		Ing. M. Komín				AZCONSULT spol. s r. o. Klíšská 12, 400 01 Ústí nad Labem Tel.: 475 240 888 Tel/fax.: 475 240 863 E-mail: azconsult@azconsult.cz ČSN EN ISO 9001
Vypracoval:		Ing. J. Šíma				
Kontroloval:		Ing. P. Vít				
Kraj:		Karlovarský kraj Místo: Všebořovice				
Objednatel:		Karlovarský kraj, Závodní 353/88, Karlovy Vary				
Ákce:		Sanace svahu nad cyklostezkou Ohře v k. ú. Všebořovice				Zn. souboru: pohledy2d.dgn
Objekt:		SO 01				Stupeň: DSP/PDPS Formát: 4 x A4
Výkres:		Pohled				Č. zak.: 25/048 Č. paré: Datum: 10/2025 Č. přílohy: Měřítko: 1 : 100 D4.1
DOKUMENTACI LZE UŽÍVAT POUZE VE SMYSLU PŘÍSLUŠNÉ SMLOUVY O DÍLO, KOPÍROVÁNÍ A ROZŠÍŘOVÁNÍ POUZE PO PŘEDCHOZÍM SOUHLASU AZ CONSULT spol. s r.o.						