


VYTYČOVACÍ VÝKRES S0101  
1:500

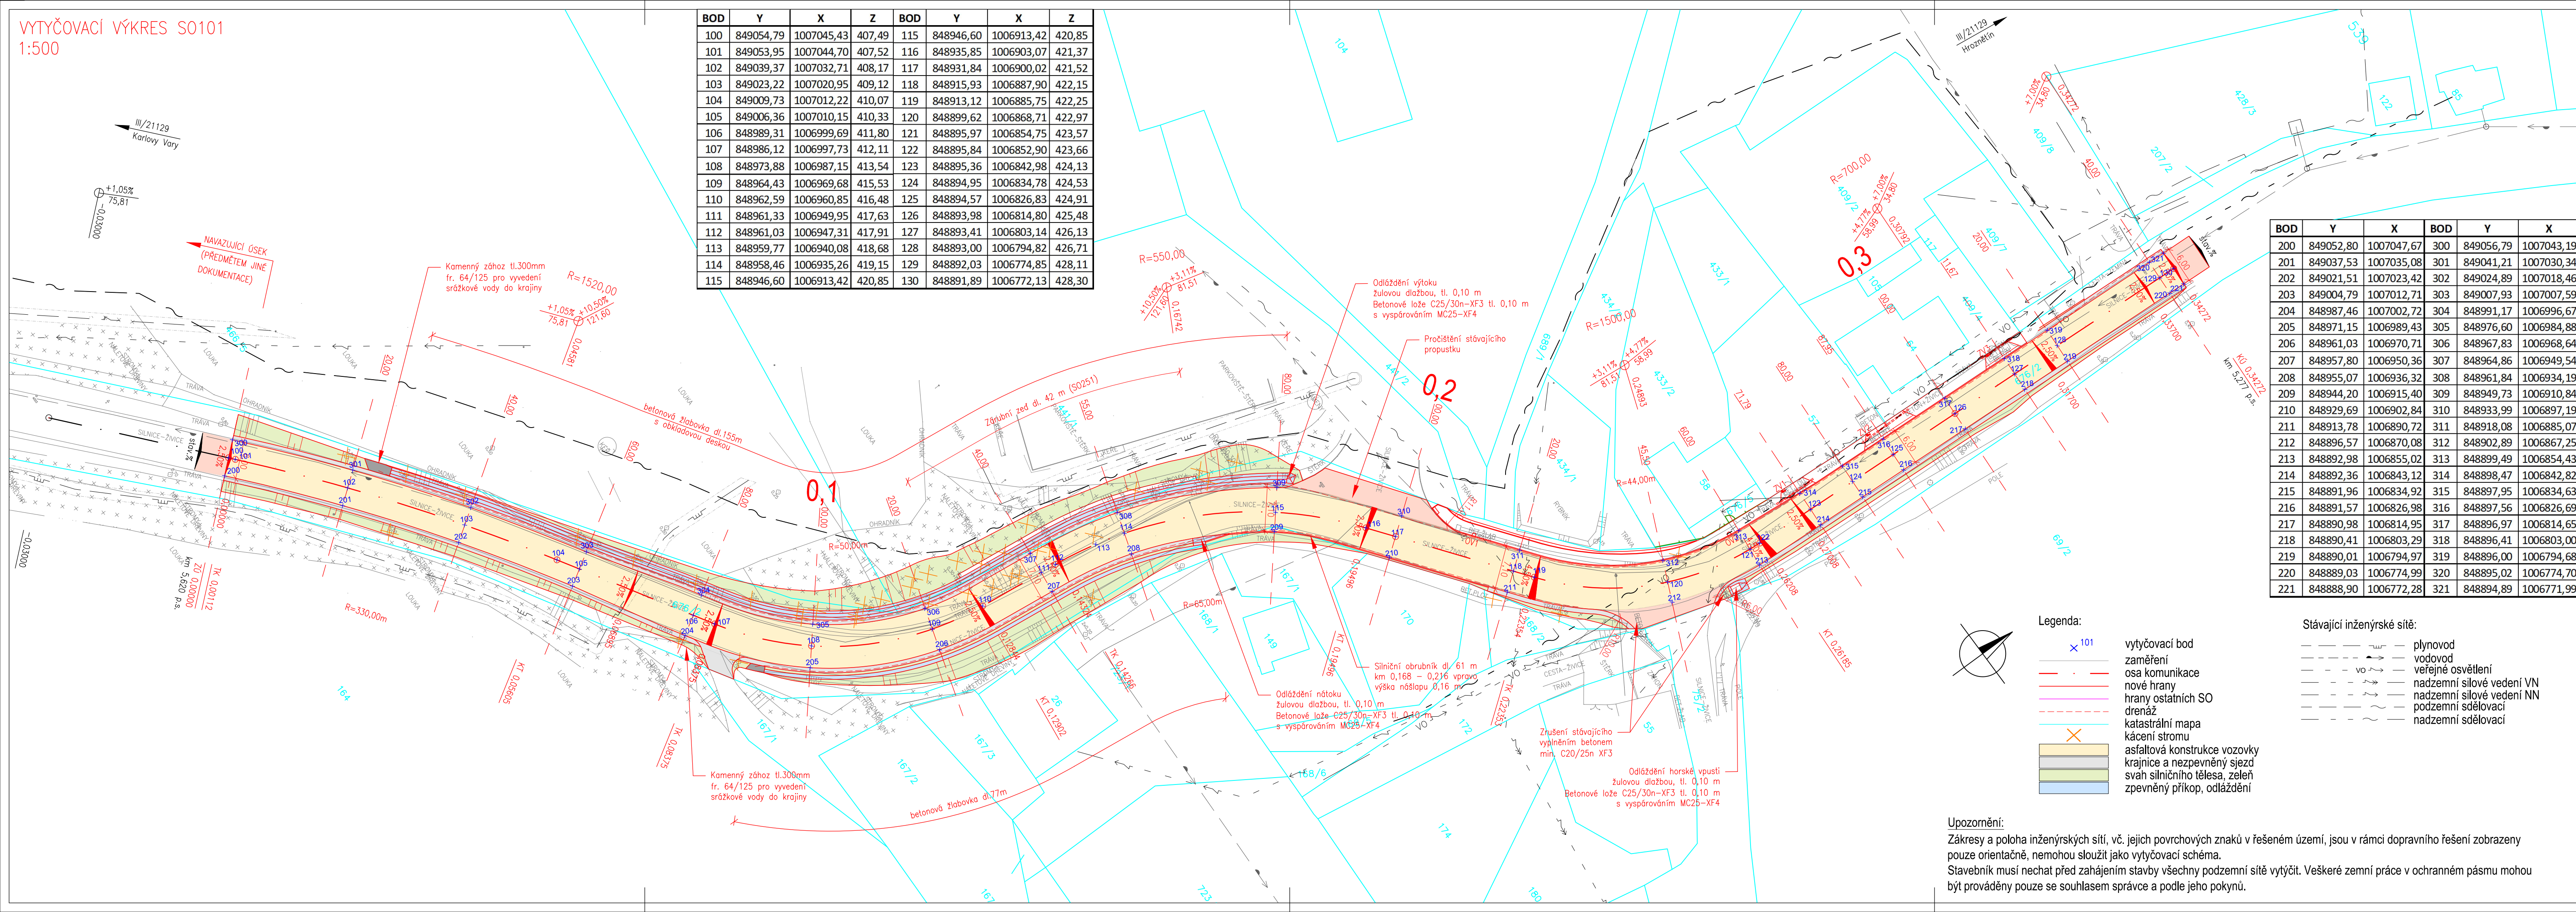

BOD	Y	X	BOD	Y	X
200	849052,80	1007047,67	300	849056,79	1007043,19
201	849037,53	1007035,08	301	849041,21	1007030,34
202	849021,51	1007023,42	302	849024,89	1007018,46
203	849004,79	1007012,71	303	849007,93	1007007,59
204	848987,46	1007002,72	304	848991,17	1006996,67
205	848971,15	1006989,43	305	848976,60	1006984,88
206	848961,03	1006970,71	306	848967,83	1006968,64
207	848957,80	1006950,36	307	848964,86	1006949,54
208	848955,07	1006936,32	308	848961,84	1006934,19
209	848944,20	1006915,40	309	848949,73	1006910,84
210	848929,69	1006902,84	310	848933,99	1006897,19
211	848913,78	1006890,72	311	848918,08	1006885,07
212	848896,57	1006870,08	312	848902,89	1006867,25
213	848892,98	1006855,02	313	848899,49	1006854,43
214	848892,36	1006843,12	314	848898,47	1006842,82
215	848891,96	1006834,92	315	848897,95	1006834,63
216	848891,57	1006826,98	316	848897,56	1006826,69
217	848890,98	1006814,95	317	848896,97	1006814,65
218	848890,41	1006803,29	318	848896,41	1006803,00
219	848890,01	1006794,97	319	848896,00	1006794,68
220	848889,03	1006774,99	320	848895,02	1006774,70
221	848888,90	1006772,28	321	848894,89	1006771,99

Č.	Datum	Popis	Vypracoval	Schválil
REVIZE				

Souřadnicový systém S-JTSK, Výškový systém Bp

Objednatel:



**Krajská správa a údržba silnic Karlovarského kraje,  
příspěvková organizace  
Sokolov, Chebská 282, 356 01**

Navrh/vypracoval: Ing. Štěpán Hlaváč	Zodpovědný projektant: Ing. Pavel Paška	Zhotovitel:  PRAGOPROJEKT, a.s. K Ryšánek 1668/16, 147 54 Praha 4	Podzhotovitel:  4roads s.r.o. Slunářská 541/27 162 00 Praha 6 +420 724 583 470
Technická kontrola: Ing. Karel Fazekas	Hlavní inženýr projektu: Ing. Pavel Paška		

Kraj:	Karlovarský kraj	Čís.sm.obj.:	3/ODO/2019
Katastrální území:	Podleší u Sadova	Čís.akce:	19013
Akce:		Datum:	11/2020
		Formát:	5x44
		Měřítko:	1:500
		Stupeň:	Číslo kopie:
Část:	SO 101 - Silnice III/22129	DUSP/PDPS	
Příloha:	Vytyčovací výkres	Číslo přílohy:	D.1.1.1.6