


PODÉLNÝ PROFIL
SILNICE III/20912
M 1:1000/100

OBEC:
KATASTRÁLNÍ ÚZEMÍ:
KRAJ:

TATROVICE [538663]
TATROVICE [786713]
KARLOVARSKÝ (CZ041)

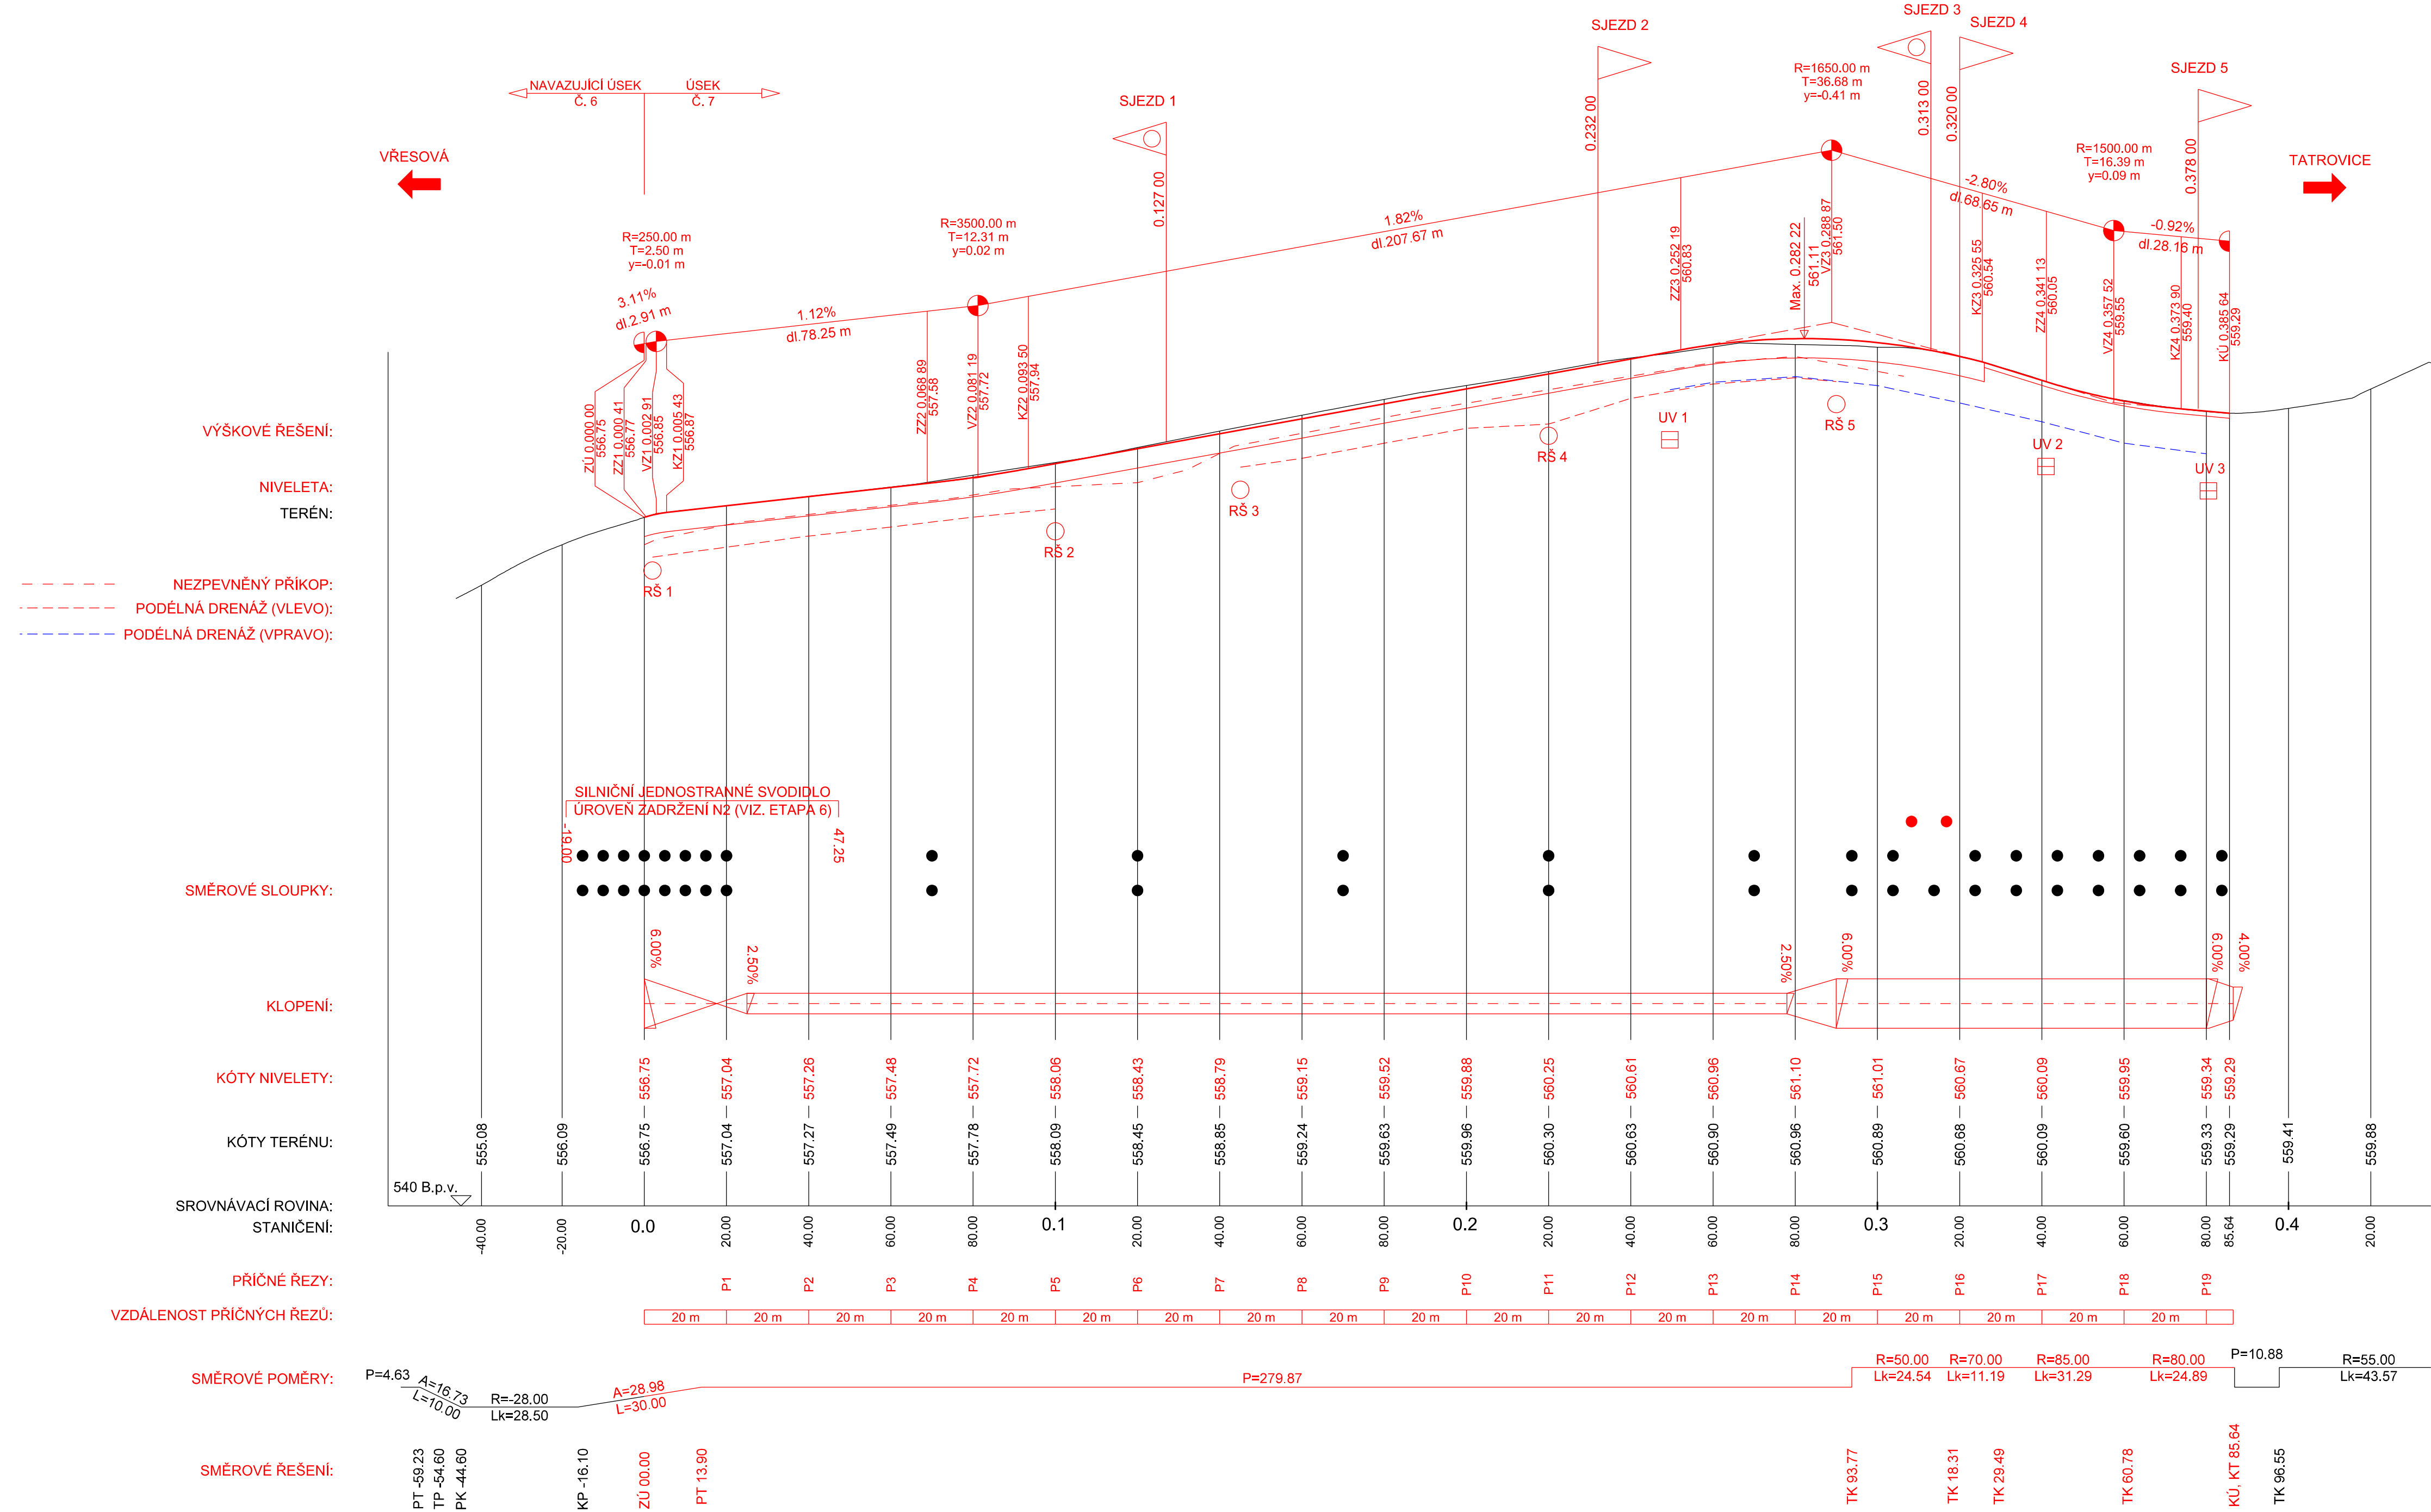

VÝŠKOVÝ SYSTÉM Bpv


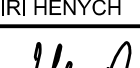


INVESTOR

KRAJSKÁ SPRÁVA A ÚDRŽBA SILNIC
KARLOVARSKÉHO KRAJE

Chebská 282, 356 01 Sokolov

KRAJSKÁ SPRÁVA A ÚDRŽBA SILNIC
KARLOVARSKÉHO KRAJE, PŘÍSPĚVOVÁ ORGANIZACE

SO 101 MODERNIZACE SILNICE III/20912

STAVBA			 S.A.W. CONSULTING s.r.o.	
III/21035 A III/20912 MODERNIZACE SILNICE VŘESOVÁ - TATROVICE, ÚSEK 7				
Prašná 2324, 407 47 Varnsdorf				
středisko UL: Božtěšická 216/34, 400 01 Ústí n. L.				
web: www.sawconsulting.cz			e-mail: info@sawconsulting.cz	
VYPRACOVAL	ZODPOVĚDNÝ PROJEKTANT	TECHNICKÁ KONTROLA	INVESTOR	KSÚS KK, p.o.
ING. JIŘÍ HENYCH	ING. JIŘÍ HENYCH	JAROSLAV ZAVADIL, DIS.	ZAKÁZKOVÉ ČÍSLO	2020-055
			DATUM	02/2021
			STUPĚN	DUSP/PDPS
			MĚŘITKO	1:1000/100
PŘÍLOHA			Č. PŘÍLOHY	PARE
PODÉLNÝ PROFIL			1.2.3	