
 


ROZHLEDY  
M 1:250

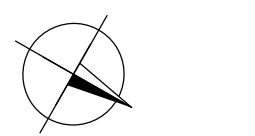

LEGENDA

- KN - hranice parcel

KN - vnitřní kresba parcel

Zaměření polohopisu a výškopisu

Parcelní číslo

Navržené hrany

Vozovka - plná konstrukce

Vozovka - oprava krytu

Hospodářský sjezd

Vozovka (etapa č.6)

Vozovka stávající
- Nezpevněná krajnice

Kamenná dlažba

Násyp

Zářez

Sklu z příkopových tvární

Vsakovací prostor z HDK

Odláždění lomovým kamenem

Rozhledové pole

Silniční svodidlo

Rozhledový bod vozidla samostatného sjezdu je umístěn v ose samostatného sjezdu ve vzdálenosti 3,0 m od okraje vozovky ve výšce 1,0 m nad vozovkou. Rozhodující bod vozidla na hlavní komunikaci je bod přídě vozidla v jeho ose, který se vynáší na obě strany od samostatného sjezdu do osy přílehlého jízdního pruhu silnice ve vzdálenosti odpovídající délce pro zastavení Dz podle tabulky 8 ČSN 73 6101.  
Ve směrovém oblouku u obce Tatrovce jsou rozhledy řešeny na mezní rychlost dle ČSN 73 6101  
čl. 11.9.5  
Dz=55 m (vm=60 km/h)  
Dz=120 m (vd=90 km/h)

SOUŘADNICOVÝ SYSTÉM S-JTSK  
VÝŠKOVÝ SYSTÉM BpV

INVESTOR

KRAJSKÁ SPRÁVA A ÚDRŽBA SILNIC  
KARLOVARSKÉHO KRAJE  
Chebská 282, 356 01 Sokolov

SO 191 DOPRAVNÍ ZNAČENÍ

STAVBA

III/21035 A III/20912 MODERNIZACE SILNICE  
VŘESOVÁ - TATROVCE, ÚSEK 7

YPRACOVAL

ING. JIŘÍ HENYCH

ZODPOVĚDNÝ PROJEKTANT

ING. JIŘÍ HENYCH

TECHNICKÁ KONTROLA

JAROSLAV ZAVADIL, DIS.

INVESTOR

ZAKÁZKOVÉ ČÍSLO

DATUM

STUPEŇ

MĚŘÍTKO

PŘÍLOHA

KSÚS KK, p.o.

2020-055

02/2021

DUSP/PDPS

1:250

PARE

ROZHLEDY

1.3.3

S.A.W. CONSULTING s.r.o.

Praha 2324, 407 47 Varnsdorf

Členské UL: Bozděšská 216/54, 400 01 Ústí n. L.

web: www.sawconsulting.cz

e-mail: info@sawconsulting.cz