


ETAPA DIO 6:


V rámci této etapy dojde k uzavírce ulice Ašská ve směru od okružní křižovatky Pražská x Ašská x Evropská směr Aš. Dojde k vyfrézování stávající části vozovky ulice Ašská a položení asfaltových vrstev silnice. Zároveň bude v této etapě stavebně upravena autobusová zastávka „Ašská U plynárny“. Tato bude provizorně přemístěna na stávající zastávky v ul. Májová nebo Baltazara Neumanna po dohodě s dopravcem. Stávající okružní křižovatka bude v provozu jako okružní křižovatka za pomoci přechodného dopravního značení s doplněním provizorního VDZ.

Provoz pěších přes ulici Ašská bude uzavřen a pěší trasa bude vedena v rámci okružní křižovatky. Objíždá trasa pro vozidla bude vedena ulicemi Pražská, Smetanova, Havlíčkova, Vodní, Ašská (směr FL, Aš). Stávající okružní křižovatka bude v provozu jako okružní křižovatka za pomoci přechodného dopravního značení s doplněním provizorního VDZ.



Upozornění na objíždku bude označeno na navazujících křižovatkách zejména křižovatce ulic Evropská x Pivovarská.

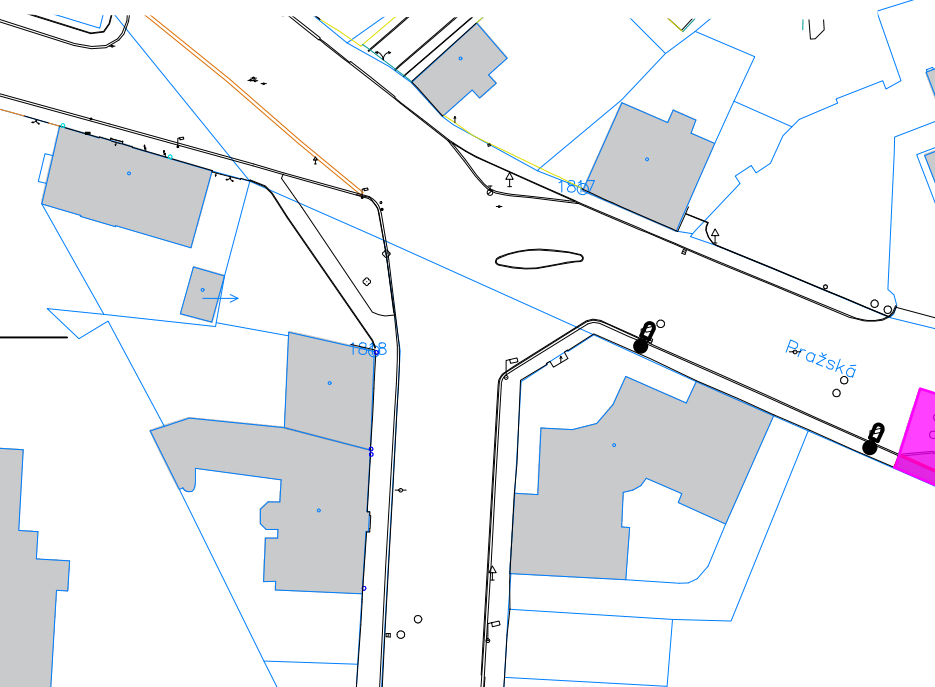

Objíždá trasa směr Aš, Františkovy Lázně:

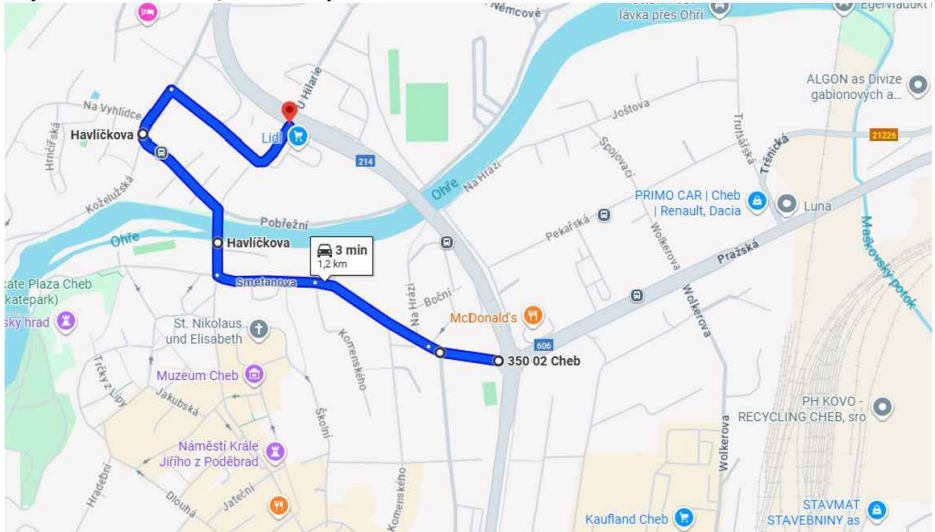

V rámci uzavírky bude uzavřena autobusová zastávka **Cheb, plynárna**, která bude přemístěna na zastávku **Cheb, Kasární náměstí**, která je v docházkové vzdálenosti cca 370 m (6 minut) – spoje viz DIO Va.

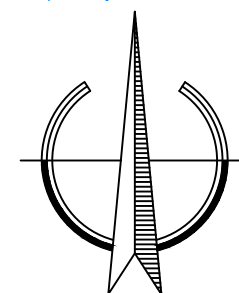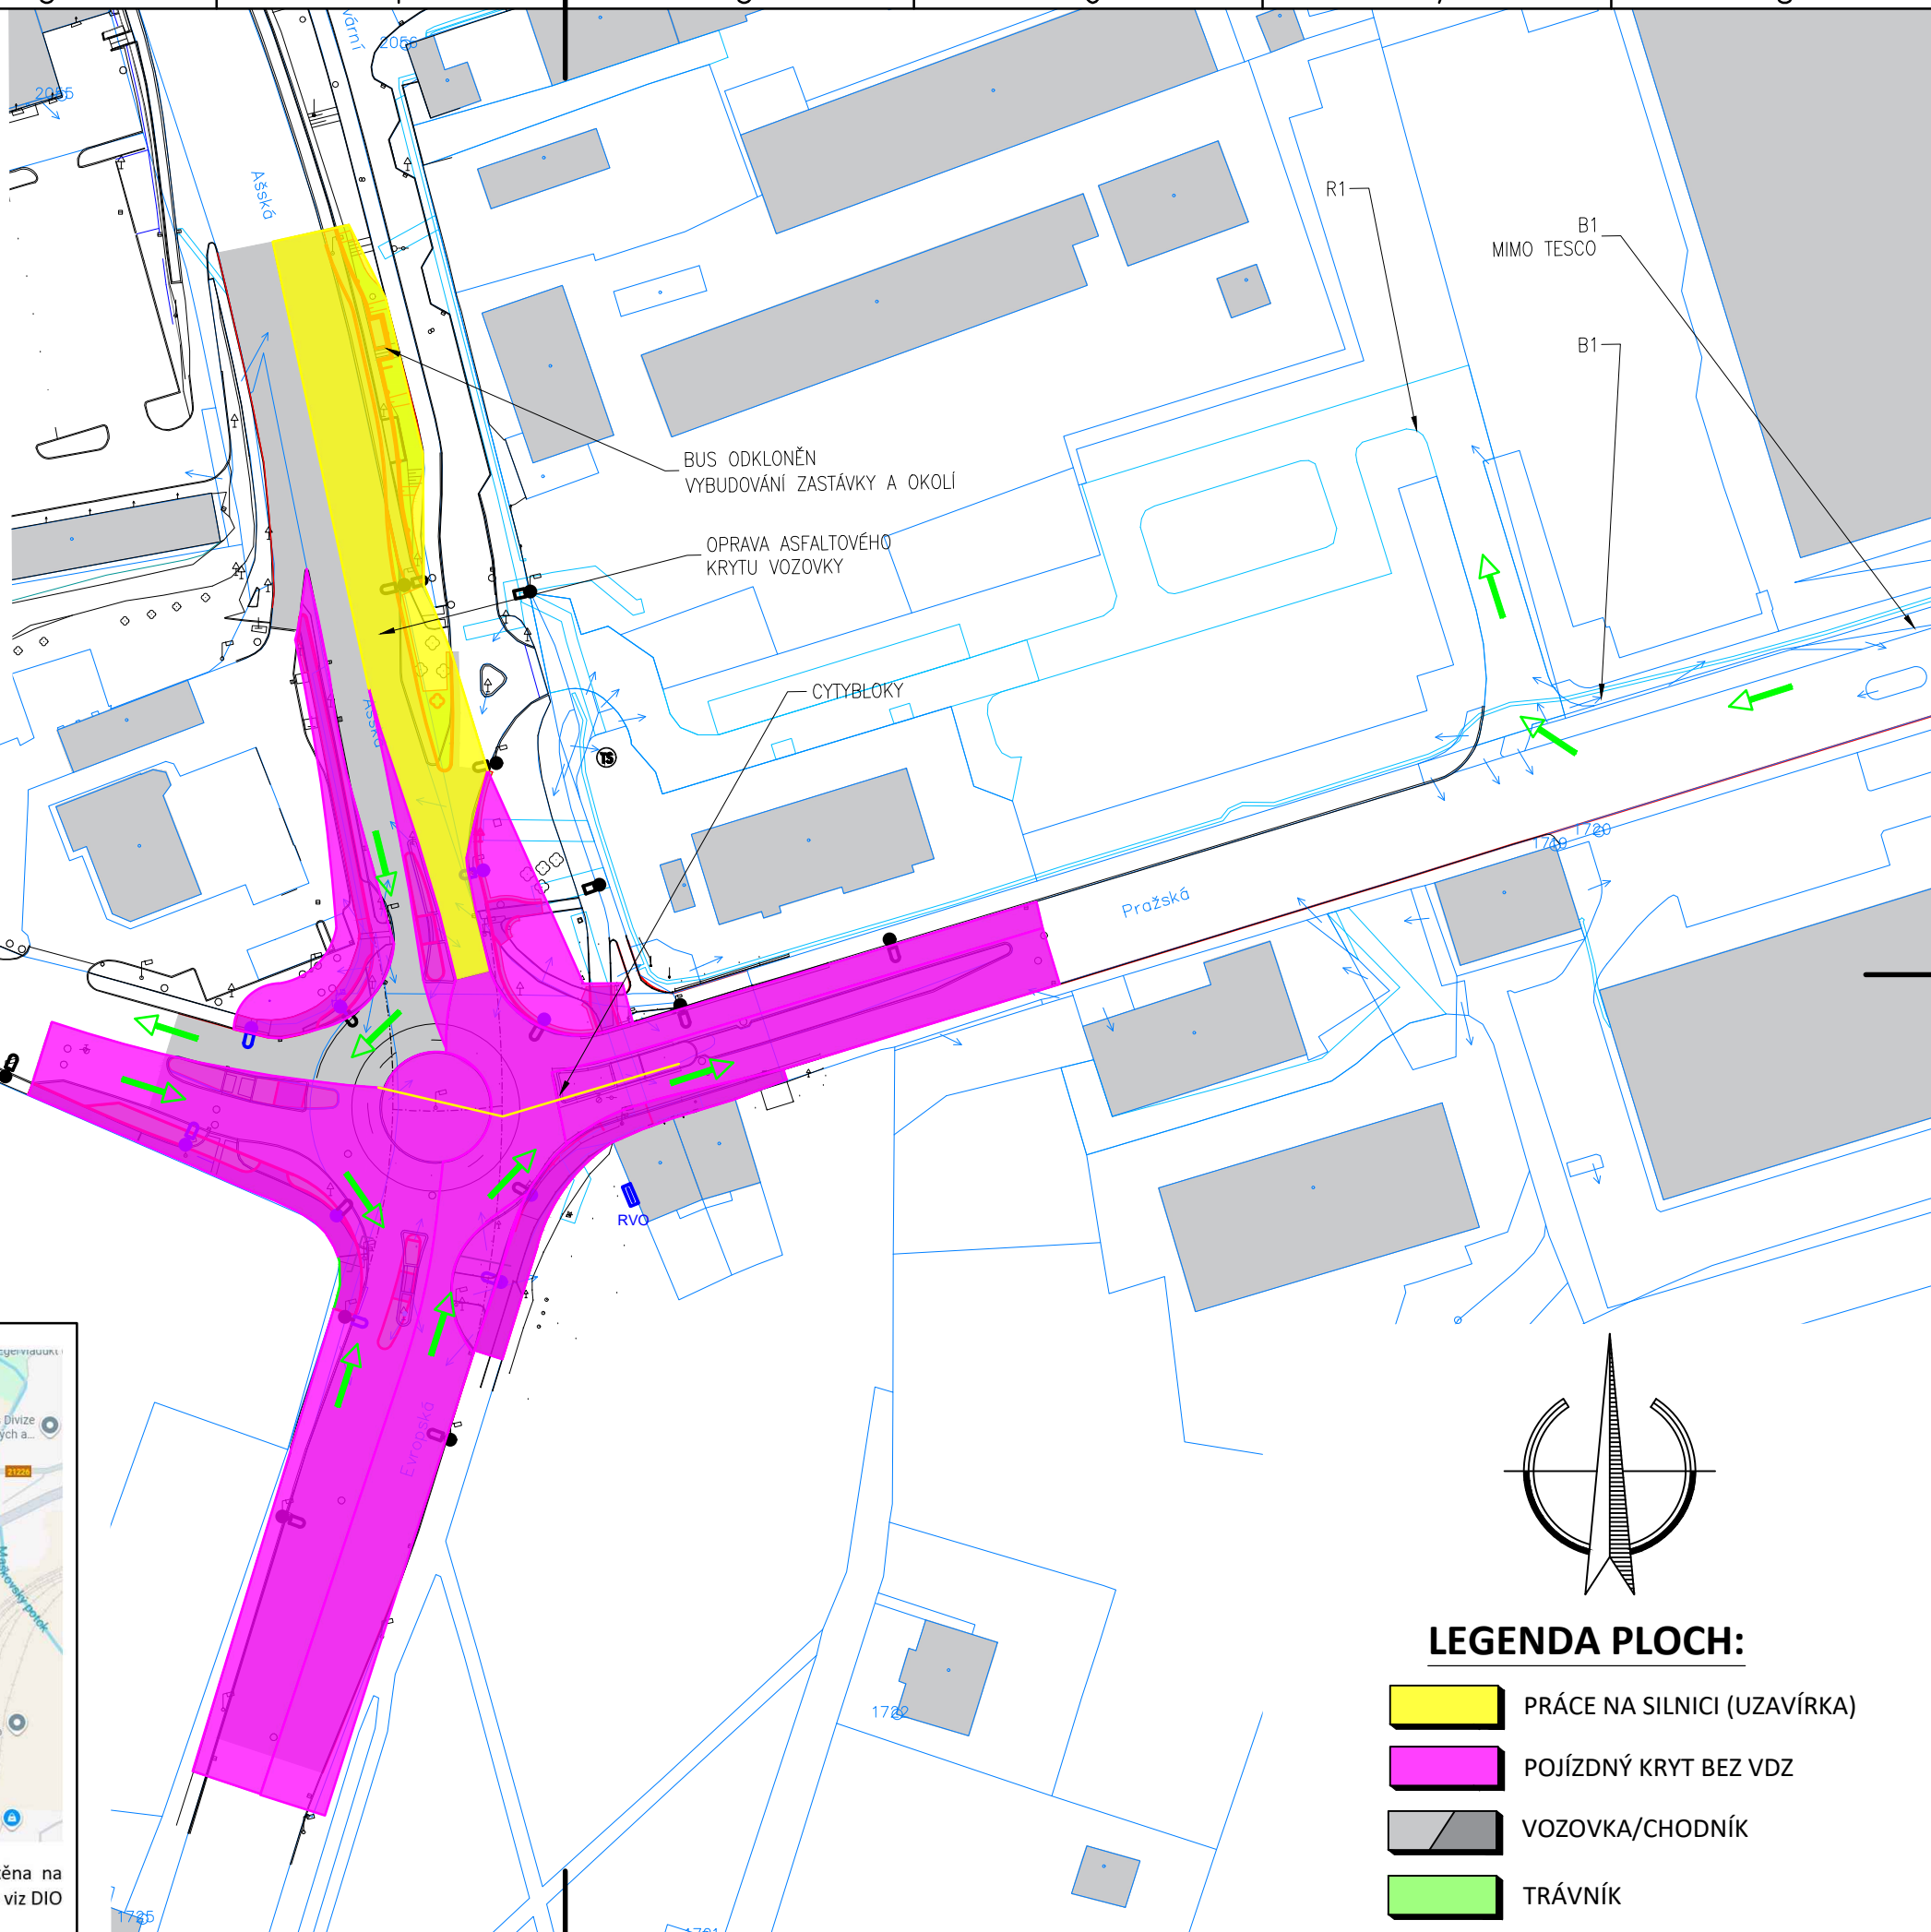

LEGENDA PLOCH:

- PRÁCE NA SILNICI (UZAVÍRKA)
- POJÍZDNÝ KRYT BEZ VDZ
- VOZOVKA/CHODNÍK
- TRÁVNÍK