
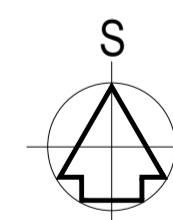


PROJ. PLYN. STL PŘÍPOJKA
PROJ. AREÁLOVÝ NTL-OPZ PLYNOVOD

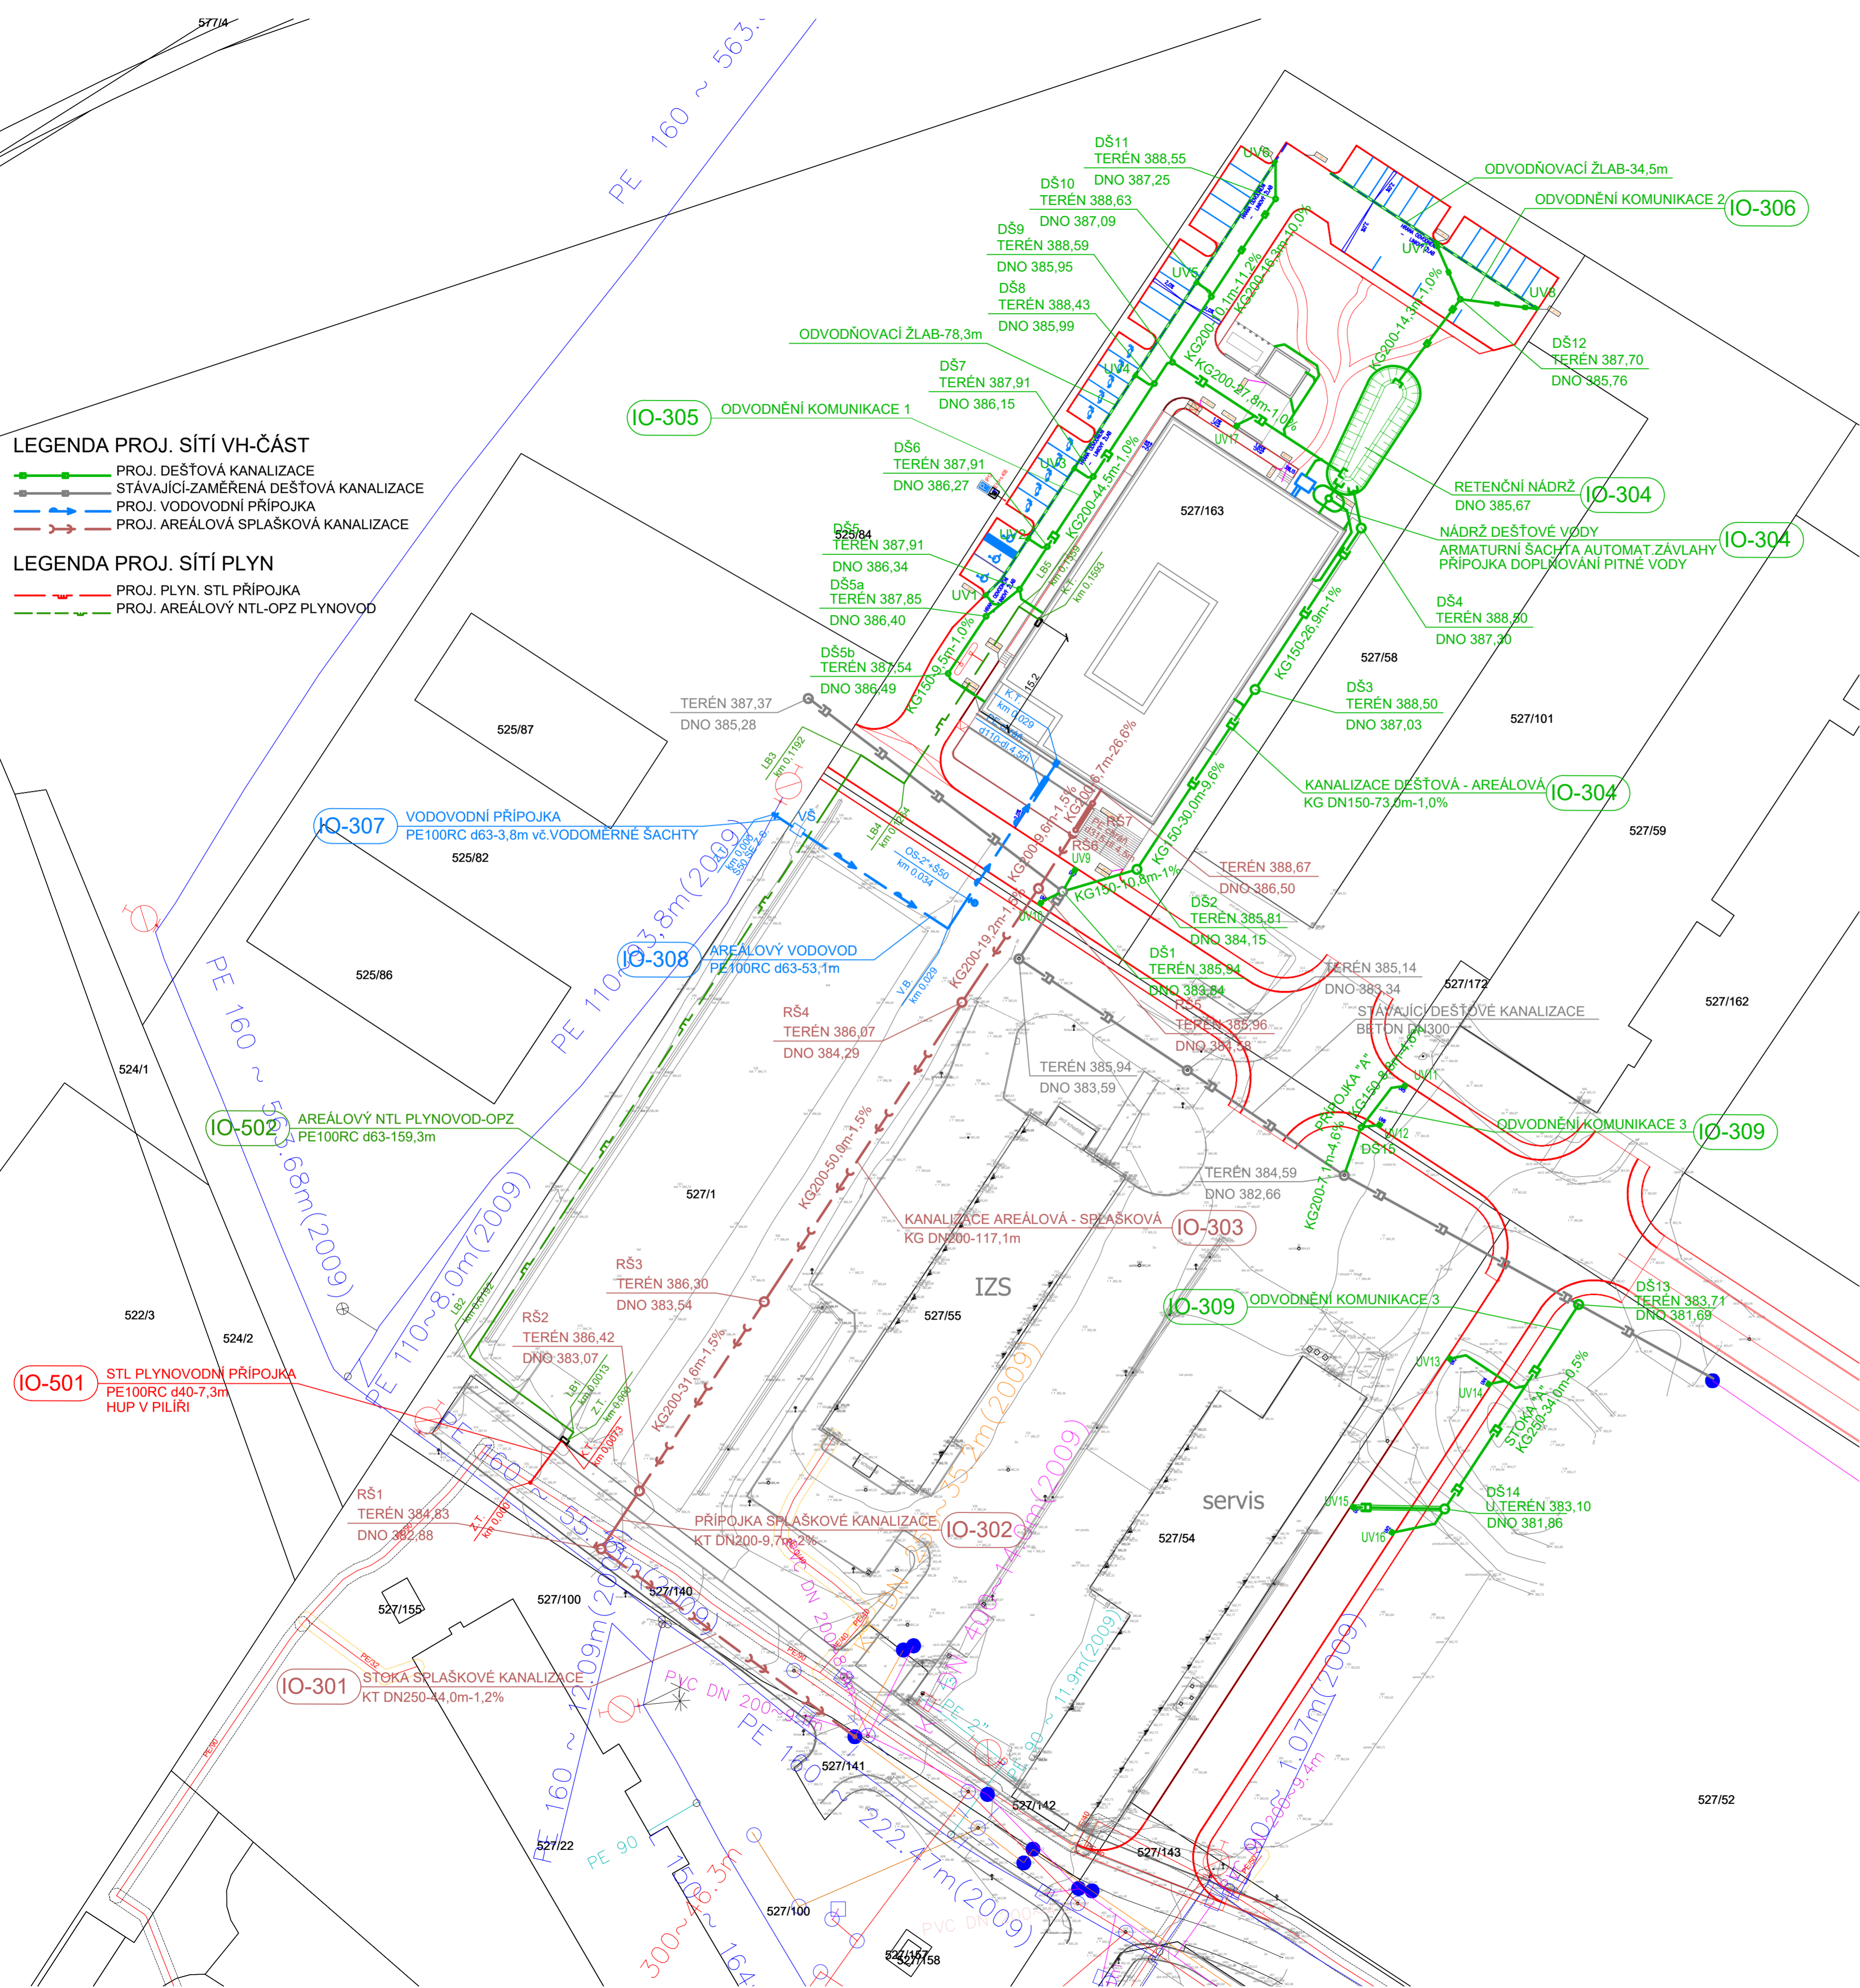

REVIZE:	POPIS ZMĚNY:	DATUM:	VYPRACOVAL:

VÝŠKOVÝ SYSTÉM B_{0v} ±0.000 = 388.670m n. m.

AKCE:	SOS112 - SPOLEČNÉ OPERAČNÍ STŘEDISKO IZS KARLOVARSKÉHO KRAJE		STUPEŇ PD:	DOKUMENTACE PRO PROVÁDĚNÍ STAVBY - DP	
INVESTOR A OBJEDNATEL:	Karlovarský kraj, IČO 70891168 Závodní 353/68, 360 06 Karlovy Vary - Dvory		OBJEKT:	IO-501-IO501	
MÍSTO STAVBY:	Závodní, 360 06, Karlovy Vary - Dvory Pozemky parc. č. 527/1163 k.ú. 603549 Dvory		ČÁST DOKUMENTACE:	D.2.a	
GENERALNÍ PROJEKTANT:	 INTAR a.s. Bezručova 811/17a, 602 00 Brno tel.: +420 543 422 211 www.intar.cz, info@intar.cz		ZAKÁZKOVÉ ČÍSLO:	30080151-4	AUTORIZACE:
VEDOUČÍ PROJEKTU:	ING. MARTIN STRNAD, mstrnad@intar.cz		DATUM:	07/2024	
HLAVNÍ INŽENÝR PROJEKTU:	ING. MARTIN STRNAD		FORMÁT:	8 x A4	
ZHOTOVITEL ČÁSTI:	Závodu Mlýn 57/65 360 17 Karlovy Vary tel.: +420 353 598 025 www.kts-cz.cz, info@kts-cz.cz IČ: 250602011		KOPIE:	1:500	
KTS-CZ, s.r.o. Kancelář technických specializací			MĚŘITKO:	VÝKRES: KOORDINAČNÍ SITUÁČNÍ VÝKRES	
ODPOVĚDNÝ PROJEKTANT:	Ing. Ondřej Košina		EVIDENČNÍ ČÍSLO: 30080151-4/IO-501-IO-502/D.2.4		
VYPRACOVAL:	Petr Kupčík, Jiří Brož				
			ČÍSLO VÝKRESU:	C.3	
			REVIZE:		