

Tabulka bodů			
Bod #	Výška	Y	X
1	383.48	-1011666.13	-853428.29
2	383.13	-1011669.68	-853419.17
3	382.79	-1011674.19	-853407.56
4	382.86	-1011673.25	-853407.20
5	382.73	-1011662.80	-853410.52
6	382.87	-1011662.63	-853418.76
7	382.69	-1011663.58	-853410.96
8	382.84	-1011661.64	-853413.94
9	382.75	-1011659.73	-853416.87
10	382.53	-1011615.72	-853386.23
11	382.62	-1011617.63	-853385.30
12	382.53	-1011619.54	-853382.36
13	382.67	-1011620.63	-853380.69
14	382.88	-1011664.68	-853409.27
15	382.87	-1011663.89	-853408.84
16	382.99	-1011671.38	-853406.49
17	383.57	-1011665.08	-853427.76
18	383.73	-1011585.36	-853370.85
19	383.59	-1011586.45	-853369.18
20	383.54	-1011590.31	-853363.34

Tabulka bodů			
Bod #	Výška	Y	X
61	385.39	-1011547.66	-853412.09
62	385.47	-1011544.73	-853416.17
63	385.39	-1011541.80	-853408.26
64	385.52	-1011540.13	-853407.16
65	385.87	-1011530.81	-853421.41
66	385.91	-1011529.42	-853421.70
67	385.92	-1011528.99	-853421.42
68	386.03	-1011526.57	-853426.44
69	385.86	-1011529.31	-853427.36
70	385.95	-1011532.24	-853428.28
71	385.86	-1011535.17	-853431.19
72	386.00	-1011536.85	-853432.29
73	386.57	-1011516.22	-853437.85
74	386.40	-1011521.19	-853439.79
75	386.49	-1011524.12	-853441.70
76	386.35	-1011527.05	-853443.62
77	386.53	-1011528.72	-853444.71
78	386.96	-1011516.36	-853463.61
79	386.77	-1011514.69	-853462.52
80	386.82	-1011508.83	-853458.68


Tabulka bodů			
Bod #	Výška	Y	X
121	388.39	-1011464.63	-853415.62
122	388.49	-1011465.03	-853412.17
123	388.43	-1011463.78	-853411.34
124	388.64	-1011459.80	-853412.32
125	388.59	-1011457.41	-853407.29
126	388.52	-1011461.29	-853401.37
127	388.48	-1011467.80	-853405.51
128	388.12	-1011473.26	-853396.99
129	388.15	-1011474.47	-853397.78
130	388.60	-1011454.23	-853421.95
131	388.52	-1011456.42	-853418.60
132	388.53	-1011456.13	-853417.21
133	388.54	-1011456.67	-853416.91
134	388.58	-1011454.33	-853417.23
135	388.66	-1011452.14	-853420.58
136	388.71	-1011453.26	-853408.15
137	388.65	-1011441.27	-853413.45
138	388.57	-1011443.46	-853416.10
139	388.55	-1011443.20	-853408.73
140	388.54	-1011442.76	-853408.44

Tabulka bodů			
Bod #	Výška	Y	X
141	388.56	-1011441.37	-853408.73
142	388.64	-1011439.18	-853412.08
143	388.76	-1011440.08	-853397.72
144	388.57	-1011428.31	-853404.96
145	388.40	-1011430.50	-853401.60
146	388.47	-1011430.22	-853400.22
147	388.46	-1011427.81	-853398.64
148	388.52	-1011421.89	-853392.42
149	388.61	-1011427.81	-853398.03
150	389.71	-1011437.22	-853395.25
151	388.50	-1011438.82	-853392.80
152	388.59	-1011433.61	-853395.27
153	388.57	-1011431.10	-853393.63
154	388.51	-1011431.60	-853391.05
155	388.59	-1011428.25	-853388.85
156	388.50	-1011441.80	-853392.36
157	388.09	-1011436.76	-853375.89
158	388.01	-1011440.10	-853378.09
159	387.95	-1011441.49	-853377.80
160	387.92	-1011441.76	-853377.38

Tabulka bodů			
Bod #	Výška	Y	X
41	383.95	-1011568.20	-853367.89
42	384.08	-1011566.56	-853366.74
43	384.53	-1011567.58	-853385.28
44	384.87	-1011569.67	-853394.88
45	384.73	-1011568.57	-853396.55
46	384.39	-1011565.89	-853384.21
47	384.39	-1011560.11	-853380.26
48	384.53	-1011558.43	-853379.17
49	384.80	-1011548.74	-853381.20
50	384.66	-1011547.65	-853382.87
51	384.75	-1011545.86	-853385.61
52	384.80	-1011544.32	-853387.86
53	384.94	-1011543.24	-853389.54
54	384.88	-1011564.76	-853402.42
55	385.02	-1011563.68	-853404.10
56	385.14	-1011552.29	-853405.02
57	385.28	-1011553.96	-853406.11
58	385.24	-1011545.30	-853399.26
59	385.11	-1011546.88	-853400.34
60	385.52	-1011549.34	-853413.18

Tabulka bodů			
Bod #	Výška	Y	X
101	387.87	-1011489.79	-853441.21
102	387.94	-1011487.92	-853444.05
103	387.95	-1011480.15	-853438.95
104	387.87	-1011482.34	-853435.60
105	387.85	-1011482.06	-853434.23
106	387.85	-1011481.63	-853433.95
107	387.87	-1011480.25	-853434.23
108	387.95	-1011478.06	-853437.58
109	387.96	-1011467.19	-853430.45
110	387.88	-1011469.38	-853427.10
111	387.88	-1011469.09	-853425.72
112	387.89	-1011468.67	-853425.44
113	387.93	-1011467.30	-853425.73
114	388.01	-1011465.10	-853429.08
115	388.03	-1011464.47	-853428.67
116	387.99	-1011468.83	-853421.96
117	388.05	-1011470.47	-853419.44
118	388.41	-1011465.92	-853414.54
119	388.37	-1011465.04	-853415.88
120	388.45	-1011465.46	-853414.24


Tabulka bodů			
Bod #	Výška	Y	X
161	387.90	-1011441.47	-853376.00
162	387.98	-1011438.13	-853373.80
163	387.88	-1011442.28	-853376.59
164	387.94	-1011444.79	-853378.23
165	388.05	-1011449.19	-853381.10
166	388.17	-1011450.44	-853381.92
167	387.11	-1011446.63	-853360.84
168	387.13	-1011455.83	-853366.88
169	387.30	-1011456.61	-853369.78
170	387.50	-1011457.13	-853371.72

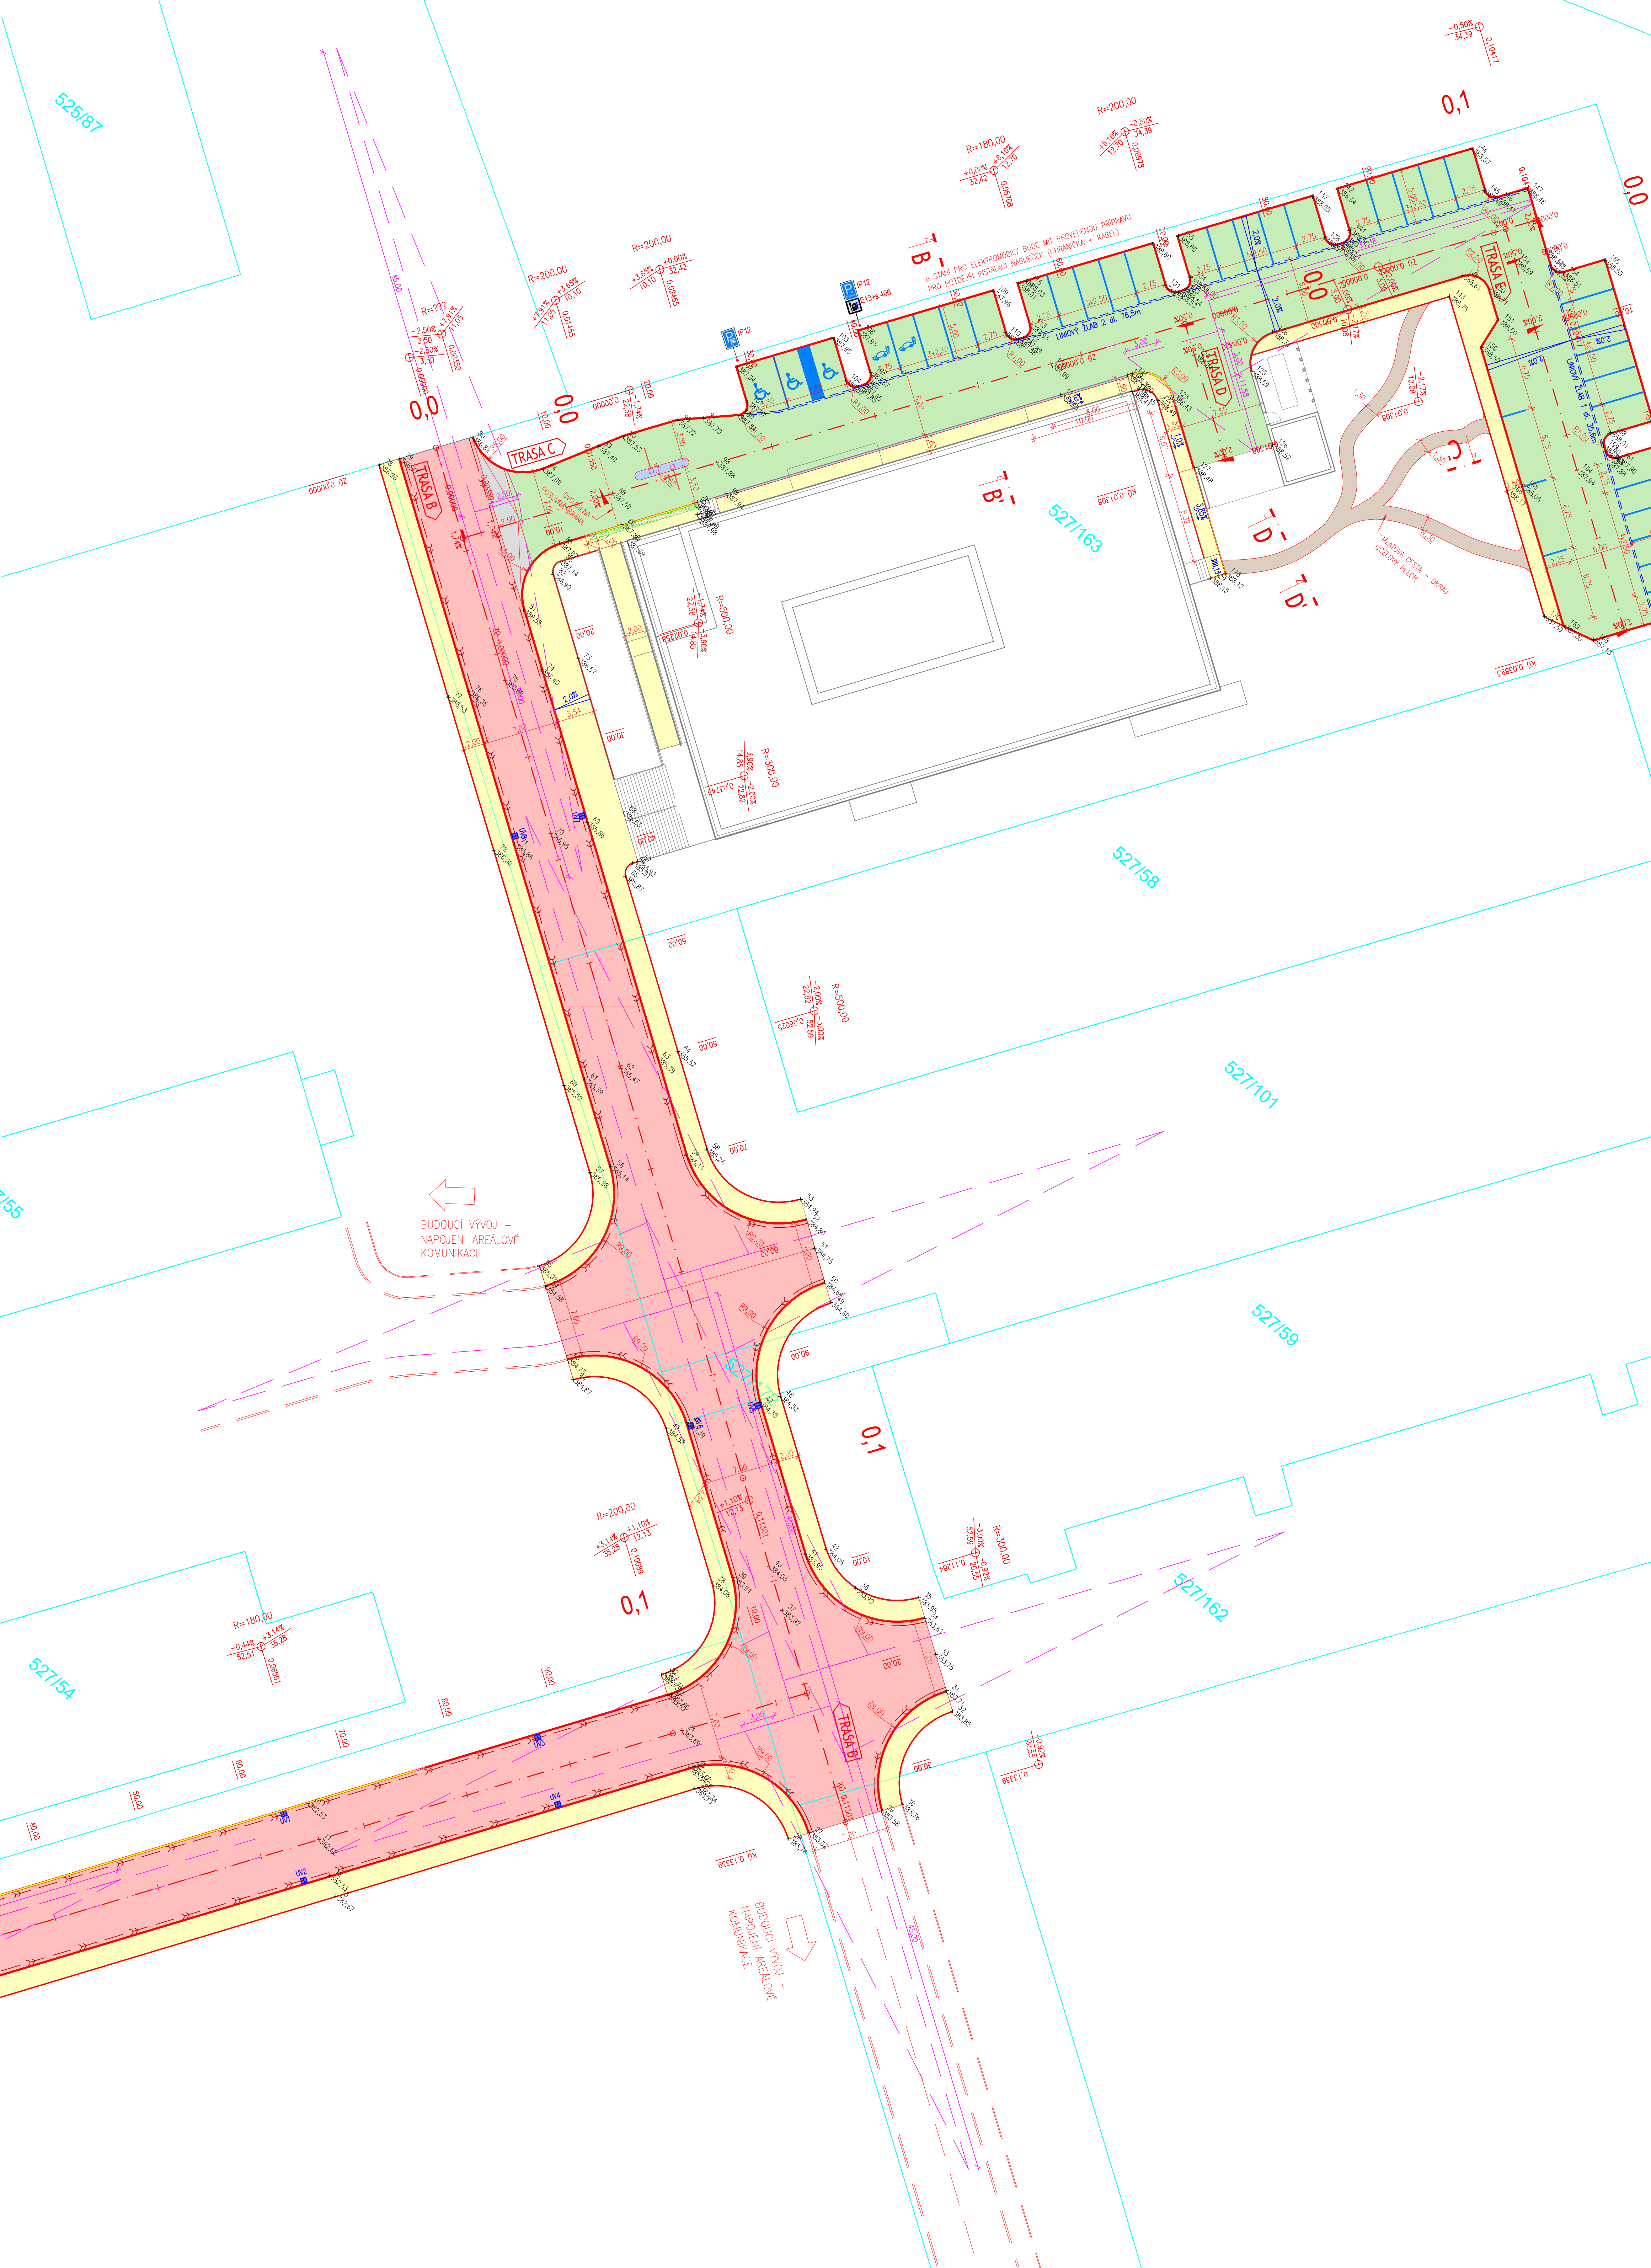

LEGENDA:

- ASFALOVÁ KOMUNIKACE - POUZE ASFALOVÝ BETON PRO OBROVNÉ VSTUPY
- ASFALOVÁ KOMUNIKACE (STUPNĚNÉ NAPLOVENÍ VSTUPU) - POUZE ASFALOVÝ BETON PRO OBROVNÉ VSTUPY
- POUŠŤOVÉ PLOCHY - BETONOVÁ DLAŽBA TL. 8cm - PROPUSTNÁ PRO VODU
- CHODNÍKOVÉ PLOCHY - BETONOVÁ DLAŽBA TL. 6cm
- MLATOVÉ PĚŠINY
- RELIEFNÍ DLAŽBA - VARIOVÉ A SIGNÁLNÍ PÁSKY - betonová dlažba, káma 30x110, 80mm (D25 12,23,54)
- SILNÍKOVÉ OBRUBNÍK S. 0,15m, BETONOVÝ PŘEVÝŠENÍ 10 cm
- SILNÍKOVÉ OBRUBNÍK S. 0,15m, BETONOVÝ PŘEVÝŠENÍ 2 cm
- CHODNÍKOVÝ OBRUBNÍK ŽALUZIE NEBO BETONOVÝ S. 0,08m, PŘEVÝŠENÍ 6 cm
- CHODNÍKOVÝ OBRUBNÍK ŽALUZIE NEBO BETONOVÝ S. 0,08m, PŘEVÝŠENÍ 0 cm
- ULOVNÝ VÝSTUP BETONOVÁ SE SFONEM A KALOVÝM PROSTOŘEM
- ULOVNÝ ŽLAB - POLYMERBETON S.15cm
- VODOPRŮVNÁ DOPRAVNÍ ZNAČENÍ BARVOU
- DŘEŽNÍ DNÍ
- ST. 272
- PARCELNÍ ČÍSLO
- HRANICE KN
- HRANICE BUDOV
- STAVAJÍCÍ ZNAČKY
- P119 NOVE ZNAČKY
- P119 STAVAJÍCÍ ZNAČKY RUSNÉ

ZAKRES INŽENÝRSKÝCH SÍTI JE POUZE ORIENTAČNÍ, PŘED ZAČETÍM STAVEBNÍCH PRACÍ JE NUTNÉ VYTÝČENÍ ZA ÚČASTI JEJICH SPRÁVCE

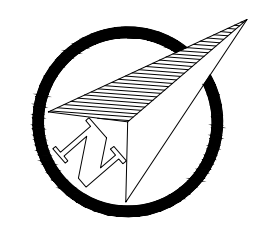

REVIZE:	POPIS ZMĚNY:	DATUM:	VYPRACOVAL:

AKCE:	SOS112 - SPOLEČNÉ OPERAČNÍ STŘEDISKO IZS KARLOVARSKÉHO KRAJE	STUPEN PR:	DOKUMENTACE PRO PROVEDENÍ STAVBY - DPS
INVESTOR A OBJEDNATEL:	Karlovarský kraj, KO Třeben 168, Závodní 353/88, 360 06 Karlovy Vary - Dvůr	OBJEKT:	02-601 - KOMUNIKACE VČ. CHODNÍKŮ A ZPEVNĚNÝCH PLOCH
MÍSTO STAVBY:	Závodní 353/88, 360 06 Karlovy Vary - Dvůr	ČÁST DOKUMENTACE:	D 2.5 - DOP. DOPRAVNÍ ŘEŠENÍ
GENERALNÍ PROJEKTANT:	INTAR, Bělohorská 811/18, 422 02 Brno, tel. +420 543 642 211, www.intar.cz	ZAKÁZKOVÉ ČÍSLO:	300801514
VEDOUcí PROJEKTU:	ING. MARTIN STRNAD, mstrnad@intar.cz	DATUM:	07/2024
HLAVNÍ INŽENÝR PROJEKTU:	ING. MARTIN STRNAD	FORMÁT:	15 x A4
ZHOTOVITEL ČÁSTI:	VECTURA Praha s.r.o., Větrná 231, 03002 Praha 3, tel. +420 78 789 930, www.vectura.cz	KÓPE:	
OSPOVODNÝ PROJEKTANT:	ING. ONDŘEJ KVAČEK	MĚRÍTKO:	1:250
VYPRACOVAL:	ING. ONDŘEJ KVAČEK	VYKRES:	GEODETICKÝ VYTYČOVACÍ VÝKRES
		SVĚDČNÉ ČÍSLO:	300801514-01-601D.2.5
		ČÍSLO VÝKRESU:	110
		REVIZE:	