


## STRUKTUROVANÁ KABELÁŽ

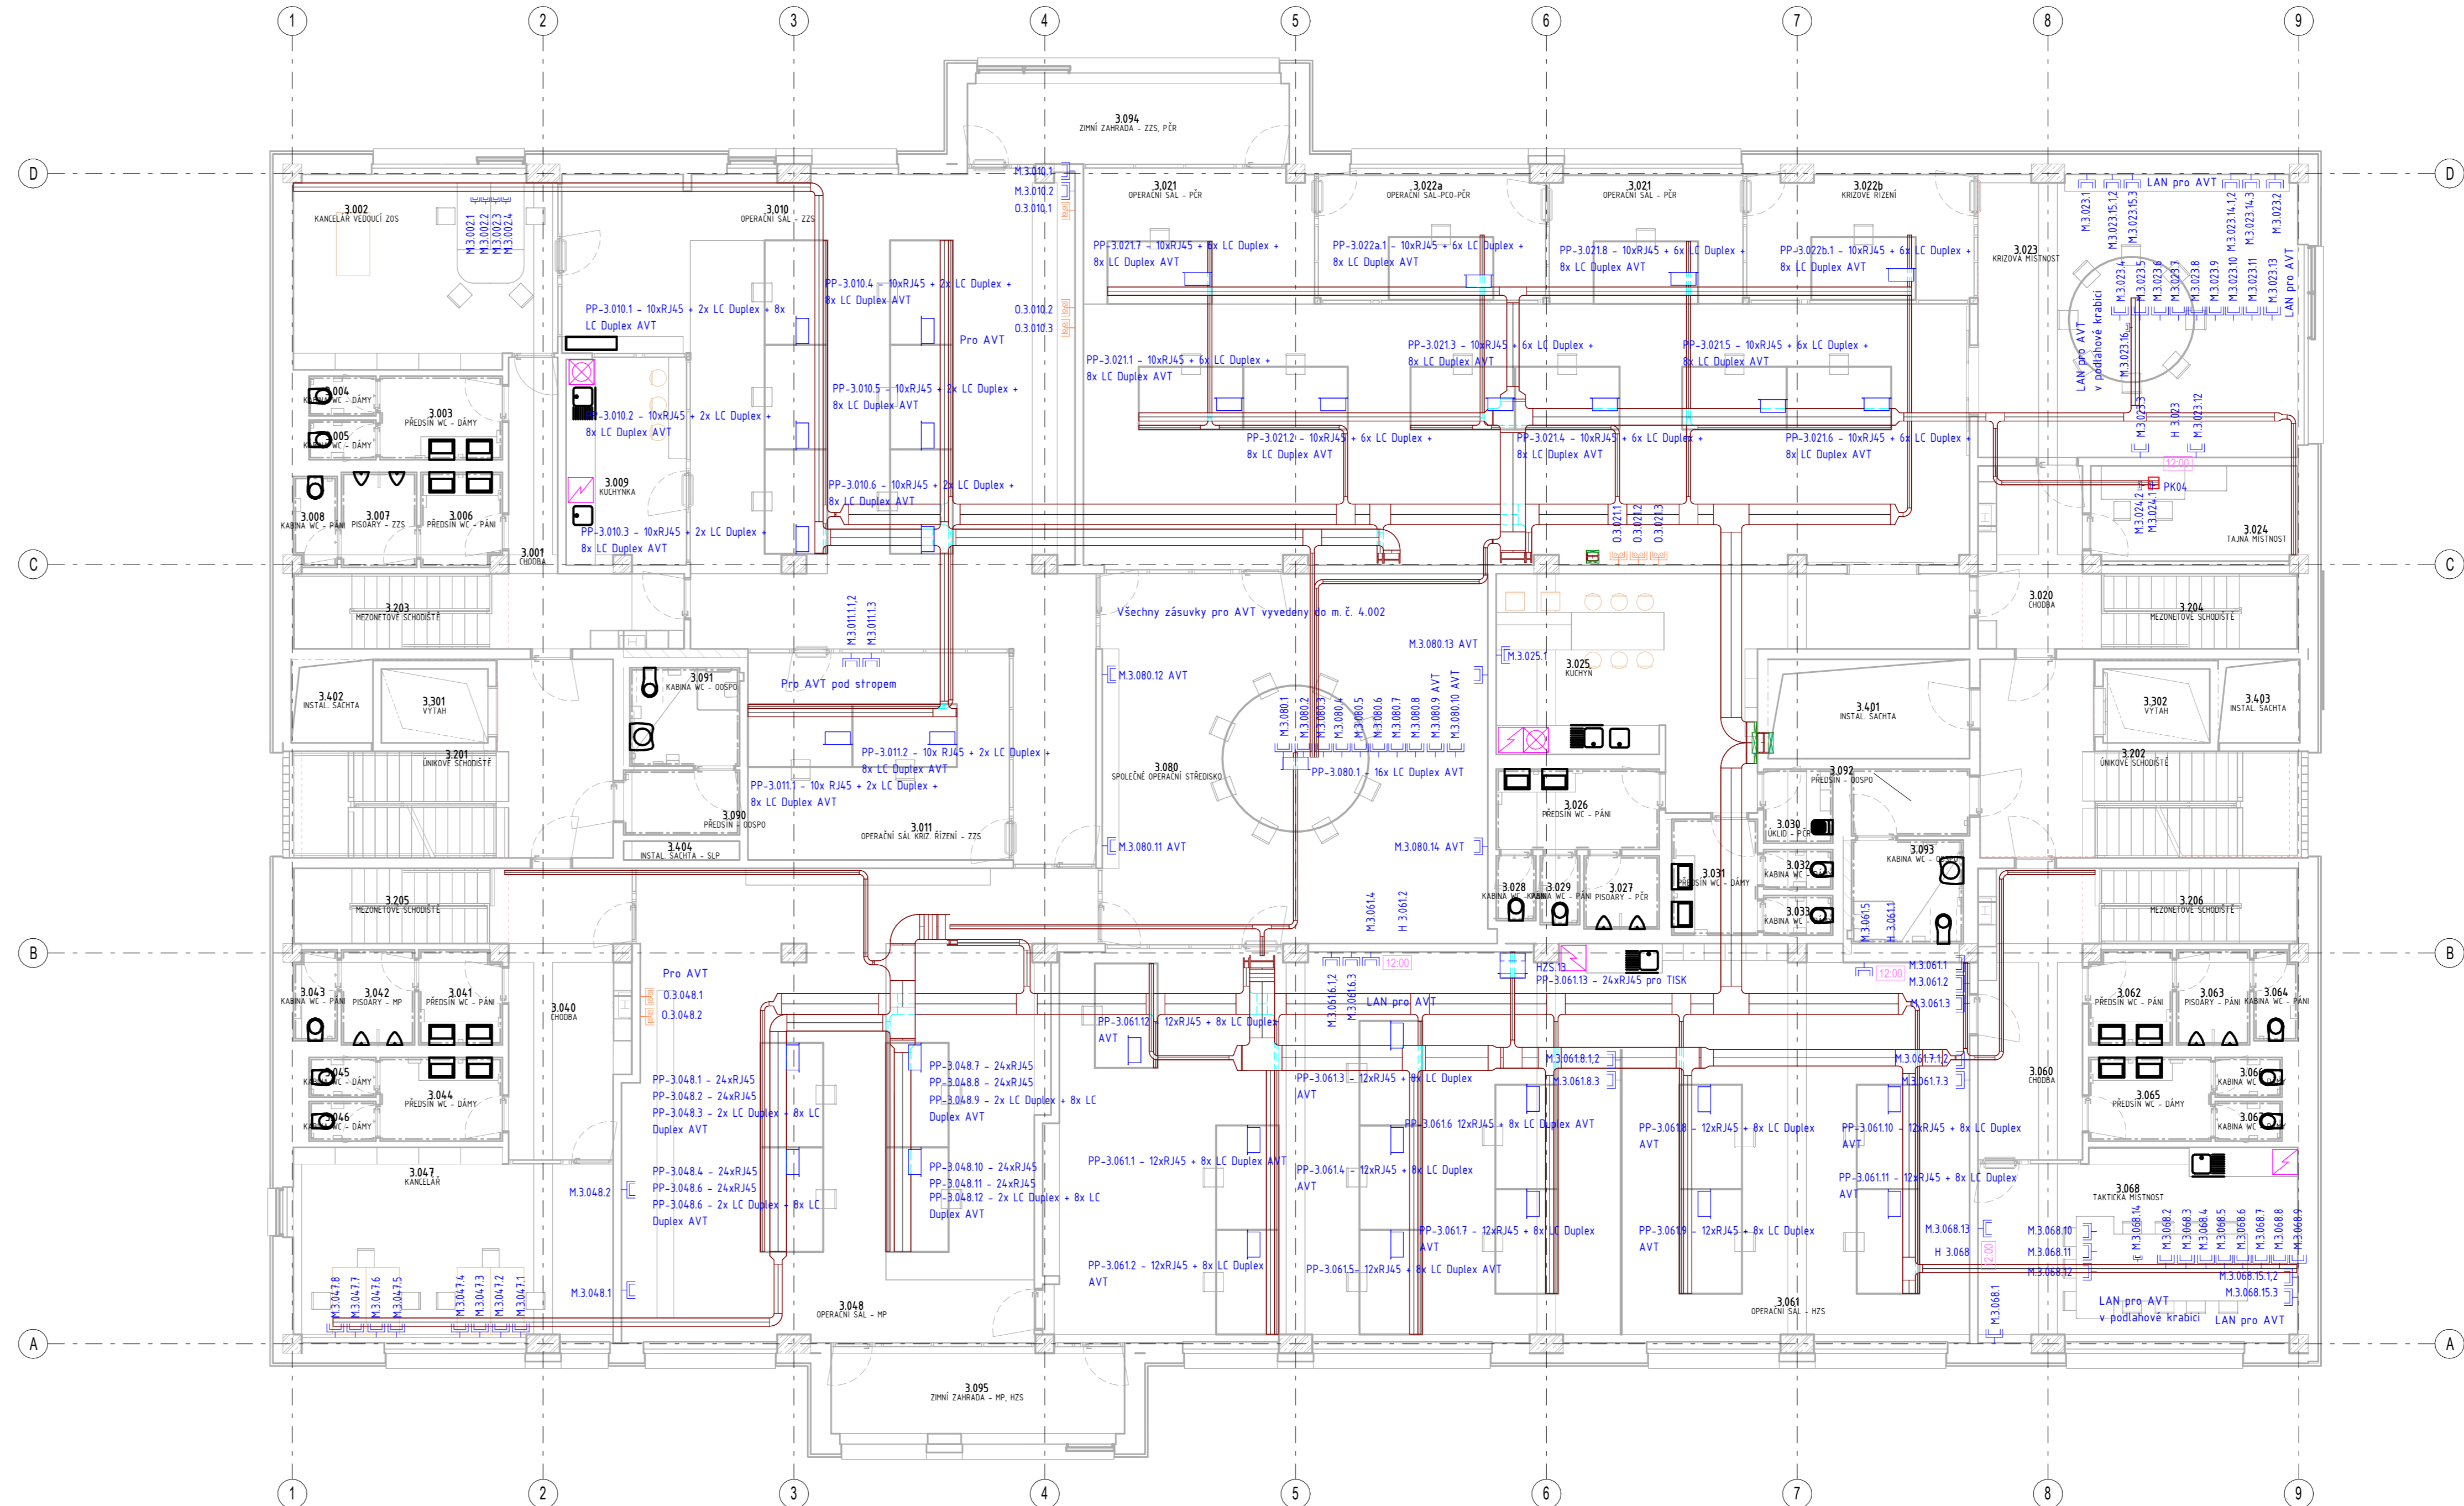



LEGENDA - PZTS, ACS, VSS

LEGENDA - STK

	DATOVÝ ROZVADĚČ
	DATOVÁ ZÁSUVKA 2x RJ45
	DATOVÁ ZÁSUVKA 2x OPT
	PROPOJOVACÍ PANEĽ 19"
	DIGITÁLNÍ HODINY

VÝŠKOVÝ SYSTÉM B<sub>pV</sub> ±0,000 = 388,700 m n. m.

 AKCE:	<b>SOS 112 - SPOLEČNÉ OPERAČNÍ STŘEDISKO IZS KARLOVARSKÉHO KRAJE</b>		STUPEŇ PD:	DOKUMENTACE PRO PROVÁDĚNÍ STAVBY - DP	
INVESTOR A OBJEDNATEL:	Karlovarský kraj, IČO 70891168 Závodní 353/68, 360 06 Karlovy Vary - Dvory		OBJEKT:	SO-101 - Budova SOS 112	
MÍSTO STAVBY:	Závodní, 360 06 Karlovy Vary - Dvory pozemky parc. č. 52/17/65 k.ú. 603/04 Dvory		PROFESÍ:	D.1.4.05 - SLABOPROUDÁ ZAŘÍZENÍ SL	
GENERALNÍ PROJEKTANT:	 INTAR s.r.o. Bezdruha 117/1a, 602 00 Brno tel. +420 542 422 211 <a href="mailto:www.intar.cz; info@intar.cz">www.intar.cz; info@intar.cz</a>		ZAKÁZKOVÉ ČÍSLO:	30080151-4	AUTORIZACE:
VEDOUČÍ PROJEKTU:	ING. MARTIN STRNAD, <a href="mailto:mstrnad@intar.cz">mstrnad@intar.cz</a>		DATUM:	07/2024	
HLAVNÍ INŽENÝR PROJEKTU:	ING. MARTIN STRNAD, <a href="mailto:mstrnad@intar.cz">mstrnad@intar.cz</a>		FORMAT:	14x44	
ZHOTOVITEL ČÁSTI:	 INTAR s.r.o. Bezdruha 117/1a, 602 00 Brno tel. +420 542 422 233 <a href="mailto:www.intar.cz; info@intar.cz">www.intar.cz; info@intar.cz</a>		KOPIE:		
OPOVOUDYVÝ PROJEKTANT:	ING. MIROSLAV KOLÁŘ, <a href="mailto:mkolar@intar.cz">mkolar@intar.cz</a>		MĚŘÍTKO:	1 : 100	
VYPRACOVAL:	ING. MIROSLAV KOLÁŘ, <a href="mailto:mkolar@intar.cz">mkolar@intar.cz</a>		PŘÍLOHA:	PŮDORYS 3.NF	
			EVIDENČNÍ ČÍSLO:	30080151-4/SO-101/D.1.4.05	REVIZE:
				103	