


PŮDORYS V ÚROVNI STROPU



PŮDORYS V ÚROVNI PODHLEDU

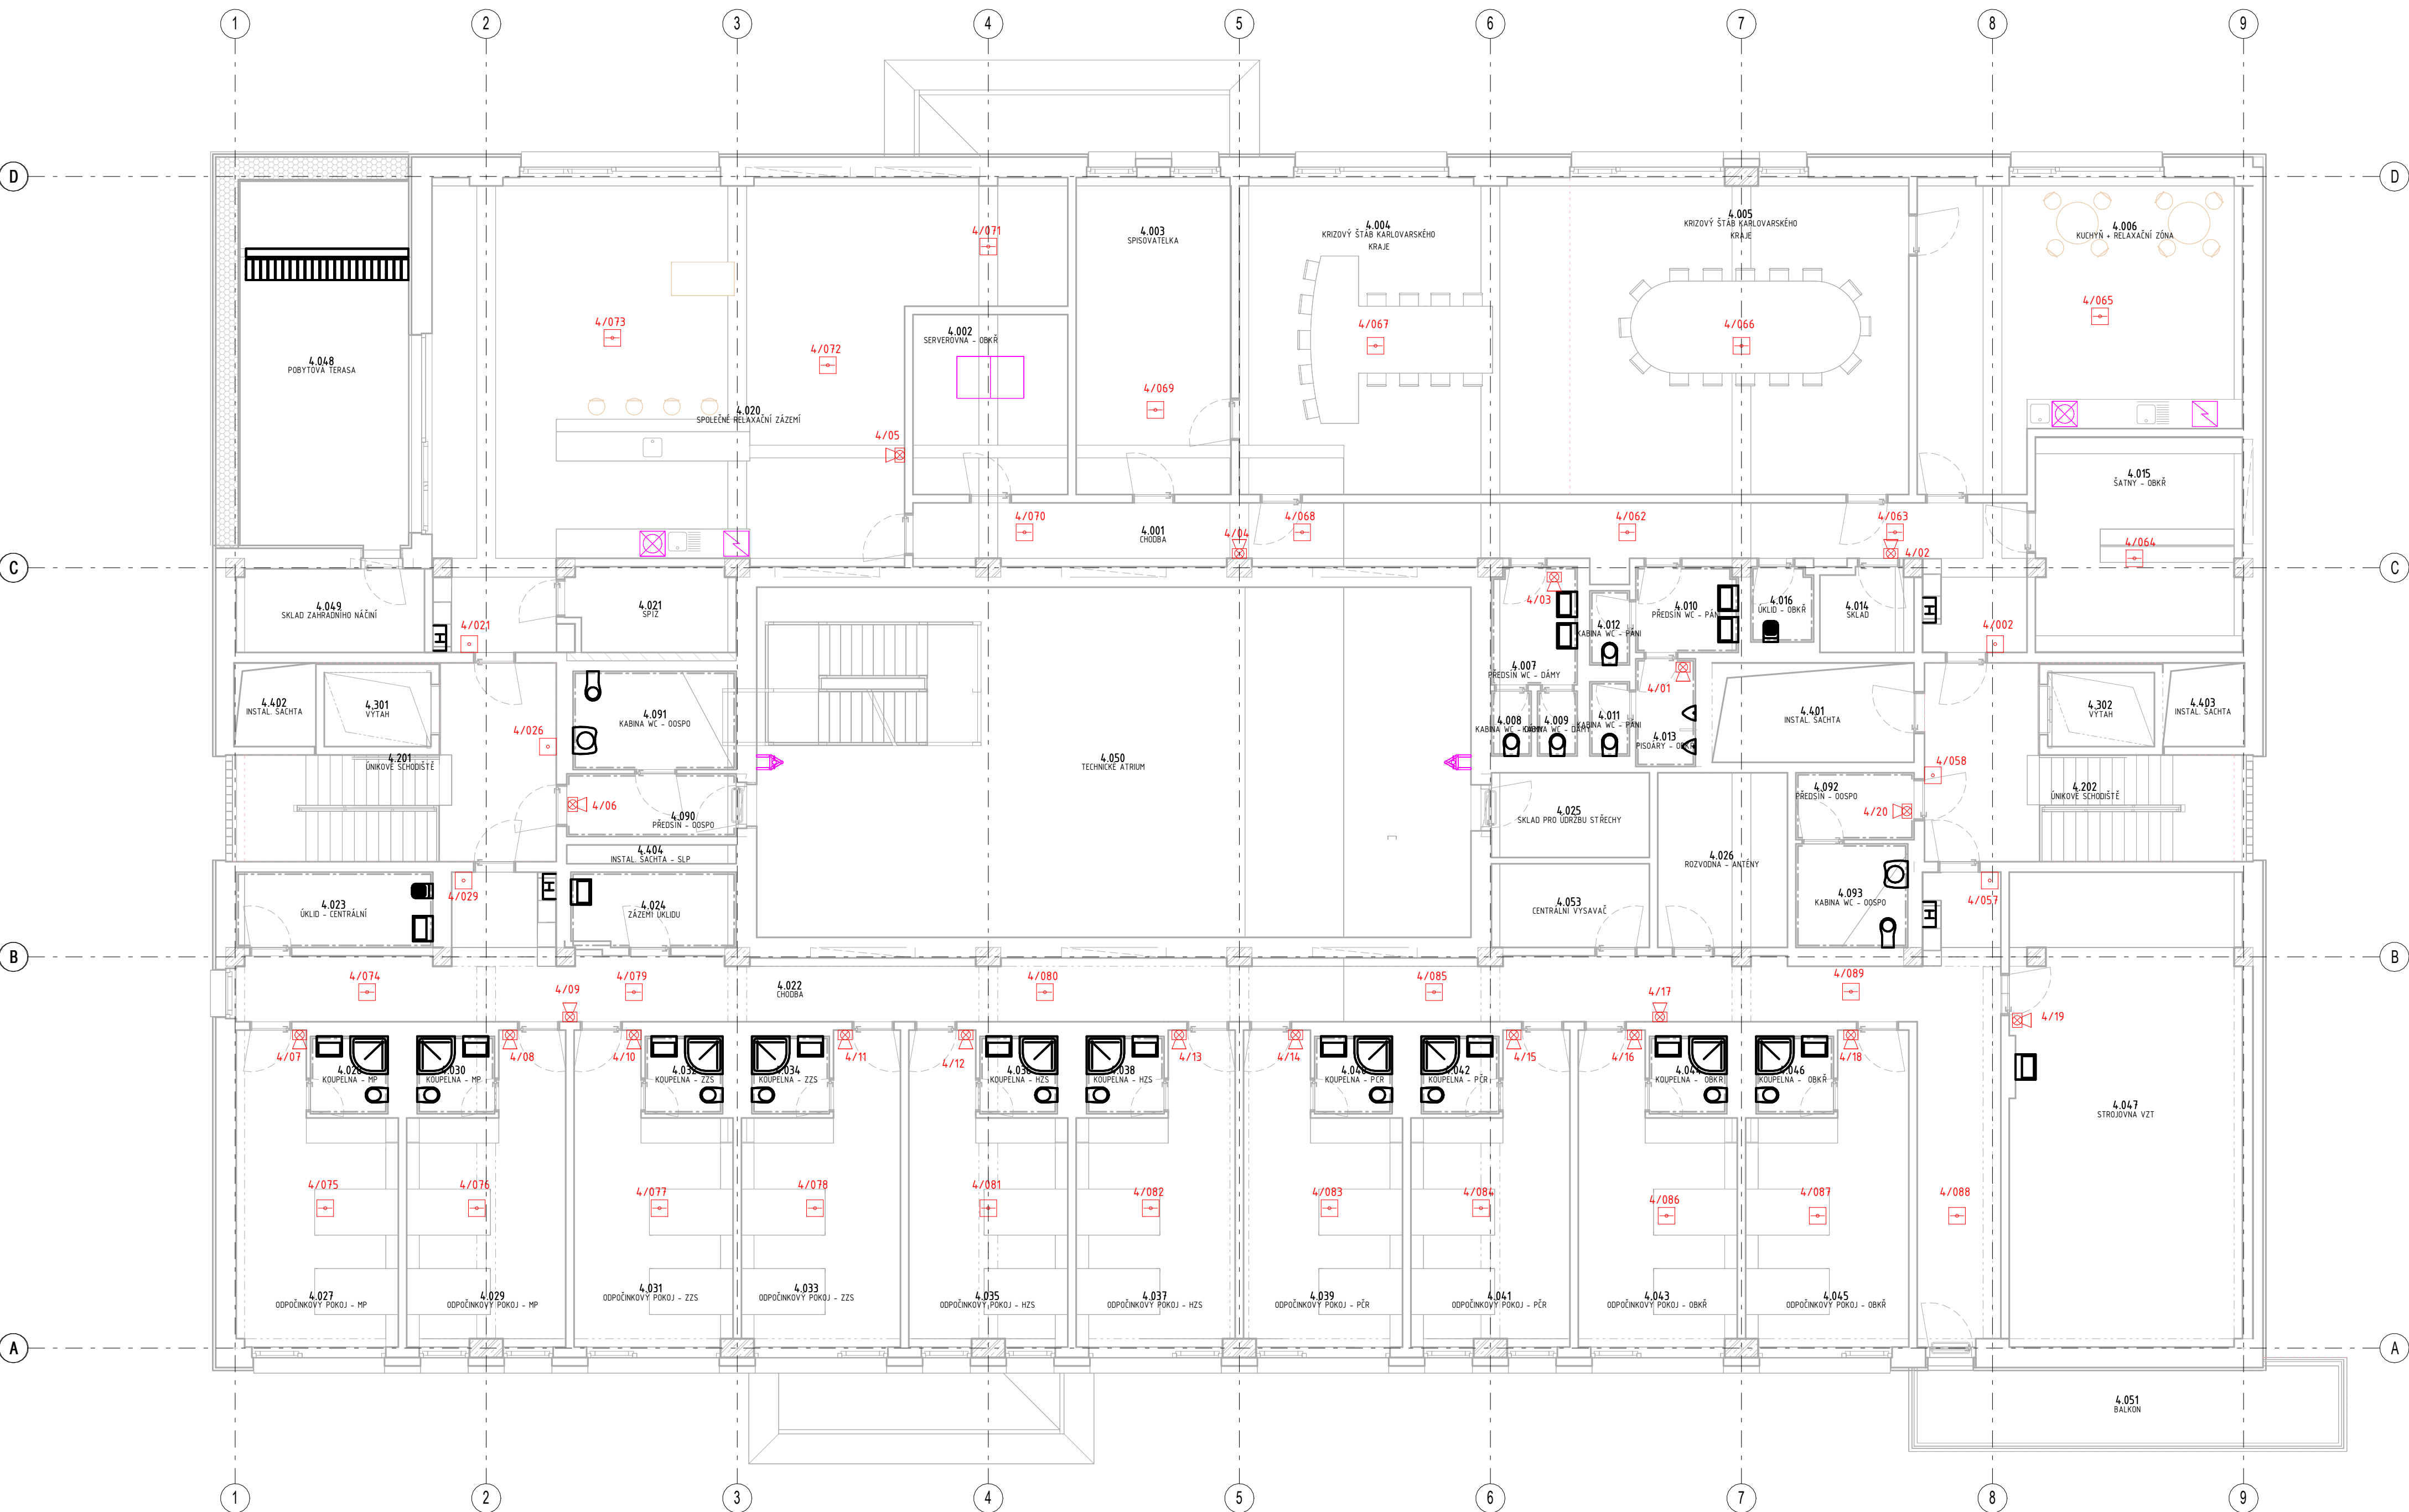

ČÍSLO	NÁZEV
4/001	CHODBA
4/002	SERVEROVNA - OBKŘ
4/003	SPISOVATELKA
4/004	KRIZOVÝ STAB KARLOVARSKÉHO KRAJE
4/005	KRIZOVÝ STAB KARLOVARSKÉHO KRAJE
4/006	KUCHYŇ - RELAXAČNÍ ZÓNA
4/007	PŘEDSÍN WC - DÁMY
4/008	KABINA WC - DÁMY
4/009	KABINA WC - DÁMY
4/010	PŘEDSÍN WC - PÁNI
4/011	KABINA WC - PÁNI
4/012	KABINA WC - PÁNI
4/013	PISOVÁRY - OBKŘ
4/014	SKLAD
4/015	ŠATNY - OBKŘ
4/016	ÚKLID - OBKŘ
4/020	SPOLÉČNÉ RELAXAČNÍ ZÁZEMÍ
4/021	SPÍŽ
4/022	CHODBA
4/023	ÚKLID - CENTRÁLNÍ
4/024	ZÁZEMÍ ÚKLIDU
4/025	SKLAD PRO ÚDRŽBU STŘECHY
4/026	ROZVODNA - ANTÉNY
4/027	ODPOČINKOVÝ POKOJ - MP
4/028	KOUPELNA - MP
4/029	ODPOČINKOVÝ POKOJ - MP
4/030	KOUPELNA - MP
4/031	ODPOČINKOVÝ POKOJ - ZVS
4/032	KOUPELNA - ZVS
4/033	ODPOČINKOVÝ POKOJ - ZVS
4/034	KOUPELNA - ZVS
4/035	ODPOČINKOVÝ POKOJ - HZS
4/036	KOUPELNA - HZS
4/037	ODPOČINKOVÝ POKOJ - HZS
4/038	KOUPELNA - HZS
4/039	ODPOČINKOVÝ POKOJ - PÉR
4/040	KOUPELNA - PÉR
4/041	ODPOČINKOVÝ POKOJ - PÉR
4/042	KOUPELNA - PÉR
4/043	ODPOČINKOVÝ POKOJ - OBKŘ
4/044	KOUPELNA - OBKŘ
4/045	ODPOČINKOVÝ POKOJ - OBKŘ
4/046	KOUPELNA - OBKŘ
4/047	STROJOVNA VZT
4/048	POBYTOVÁ TERASA
4/049	SKLAD ZAHRADNÍHO NÁČNÍ
4/050	TECHNICKÉ ATRIUM
4/051	BALKON

LEGENDA - SLABOPROUD

- ÚSTŘEDNA EPS
- EXTERNÍ OVLÁDACÍ PANEL
- NAPÁJECÍ ZDROJ S AKUMULÁTOREM - POŽÁRNÍ
- KLÍČOVÝ TREZOR POŽÁRNÍ OCHRANY
- OPPO
- KOMBINOVANÁ SÍŘENA S OPTICKOU SIGNALIZACÍ - MAJÁKEM
- OPTICKÁ SIGNALIZACE - MAJÁK
- NASÁVACÍ KOUŘOVÝ HLÁŠIČ
- AUTOMATICKÝ POŽÁRNÍ HLÁŠIČ
- TLAČÍTKOVÝ POŽÁRNÍ HLÁŠIČ

VÝŠKOVÝ SYSTÉM BpV ±0,000 = 388,700 m n. m.

ARCE:	SOS 112 - SPOLÉČNÉ OPERAČNÍ STŘEDIŠKO IZS KARLOVARSKÉHO KRAJE	STUPEŇ PD:	DOKUMENTACE PRO PROVÁDĚNÍ STAVBY - DPS
INVESTOR A OBJEDNATEL:	Karlovarský kraj, I. ČO 70891168 Závodní 353/88, 360 06 Karlovy Vary - Dvory	OBJEKT:	SO-101 - Budova SOS 112
MÍSTO STAVBY:	Závodní, 360 06 Karlovy Vary - Dvory pozemky parc. č. 527/1163 k.ú. 663549 Dvory	PROFES:	D.1.4.06 - ELEKTRICKÁ POŽÁRNÍ SIGNALIZACE EPS
GENERÁLNÍ PROJEKTANT:	INTAR a.s. Bezručova 811/7a, 002 00 Brno tel.: +420 542 422 233 www.intar.cz, info@intar.cz	ZAKÁZKOVÉ ČÍSLO:	30080151-4
VEDOUcí PROJEKTU:	ING. MARTIN STRNAD, mstrnad@intar.cz	AUTORIZACE:	
HLAVNÍ INŽENÝR PROJEKTU:	ING. MARTIN STRNAD, mstrnad@intar.cz	DATUM:	07/2024
ZÁKAZNÍK:	INTAR a.s. Bezručova 811/7a, 002 00 Brno tel.: +420 542 422 233 www.intar.cz, info@intar.cz	FORMÁT:	14x24
OPROVĚDNÝ PROJEKTANT:	ING. MIROSLAV KOLÁŘ, mkolar@intar.cz	KOPIE:	
VYPRACOVAL:	ING. MIROSLAV KOLÁŘ, mkolar@intar.cz	MĚŘÍTKO:	1 : 100
		PRÍLOHA:	PŮDORYS 4.NP
		EVIDENČNÍ ČÍSLO:	30080151-4/SO-101/D.1.4.06
		ČÍSLO PRÍLOHY:	104
		REVIZE:	