


## Střední, východní část

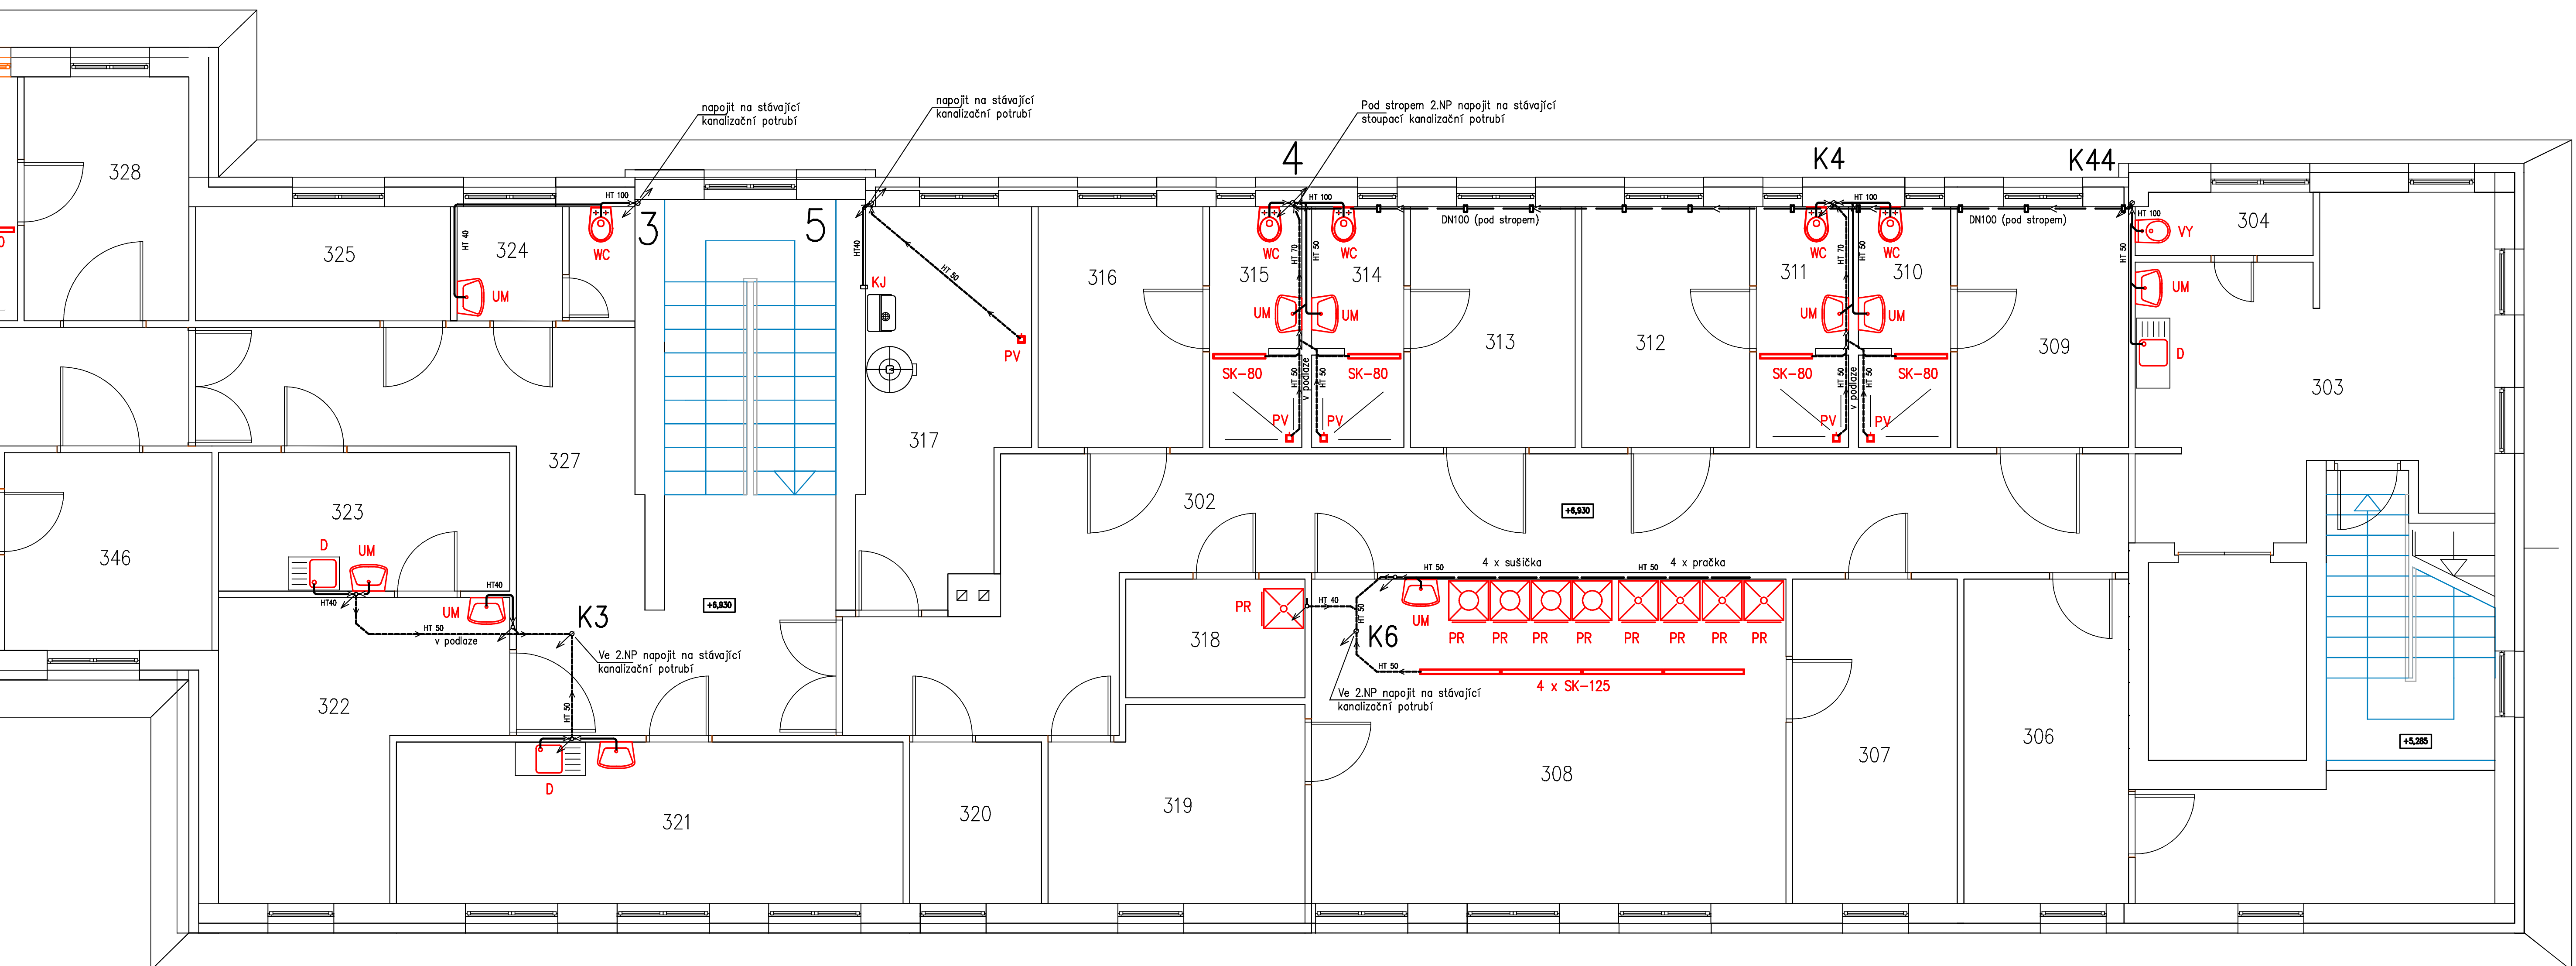

- |           |   |
|-----------|---|
| <b>WC</b> | závěsný klozet (DN 100, vodorov. odpad) – 13ks<br>+ podomítkový modul pro závěsný klozet                          |
| <b>UM</b> | umyvadlo 55 cm (DN 40, 530–580 mm nad podlahou) – 18ks  |
| <b>VY</b> | keram. vřelka+mříž (DN 100, 170 mm nad podlahou) – 2ks<br>+ podomítkový modul pro závěsnou vřelku                 |
| <b>D</b>  | kuchyňský nerez. dřez (DN 50, 530mm nad podlahou) – 4ks   |
| <b>KJ</b> | napojení odtoku kondenzátu plynového kotle  |
| <b>PR</b> | sifon pod omítkou–pračka, sušička (DN 50, 530mm nad podlahou) – 8ks   |
| <b>PV</b> | podlahová vpušt DN 100 se zápachovou uzávěrkou – 13ks   |
| <b>SK</b> | podlahový sprchový nerezový káňd s nerez roštem<br>umístěný do prostoru SK–80 d.80 cm–12 ks, SK–125 d.125 cm–4 ks |

**POZNÁMKA :**  
Typy zařizovacích předmětů budou investorem  
upřesněny při realizaci stavby .  
Poloha a místo napojení na stávající stoupačí potrubí  
bude upřesněno při realizaci stavby.

POZNÁMKA:




1,2,3,4,5


 

stoupační potrubí DN 100  
vyvedeno nad střechu a ukončeno  
ventilační hlavicí

K1,K2,K4,K44

potrubí ukončeno cca 1,0 m  
nad podlahou, kontrol. dvířka  
300x150 – č.kus DN 100,50  
přívzdušňovací ventil HT

## Legenda materiálu

- |   |   |
|---|---|
|  | HT potrubí ve stěnách   |
|  | HT kanalizační potrubí v podlaze  |
|  | potrubí pod stropem – zvukově izolující<br>zvuková izolace, obložit systémem ze SDK desek |

Zodp. proj. (ČKAIT-0300585) Ing. Pavel Sobotka		Vyproc. (ČKAIT-0301342) M. Zoufalý		 Michal Zoufalý-TZB, projektování staveb Havlaz 476, kont. Moravská 5 AŠ tel/fax 354526039, mobil 723-322581	
Kraj Karlovarský		StLč: AŠ		MČ: HRANICE	
Investor : Domov pro seniory v Hranicích, Kráskýany 776		Formát		A 3	
<b>Rekonstrukce objektu domova pro seniory včetně púdní vestavby a solárních panelů Hranice, Kráskýany č.p.776 (st.p.č.852, 928)</b>		Datum		9/2014	
		Č. zok.		9/10/14/Z/PD	
		Účel		PD-DPS	
		 ICO: 46865306			
Měřítko : 1:50 Púdorýs 3.NP – kanalizace		Č. výčresu :		ZT.3	