



Přidorys střechy

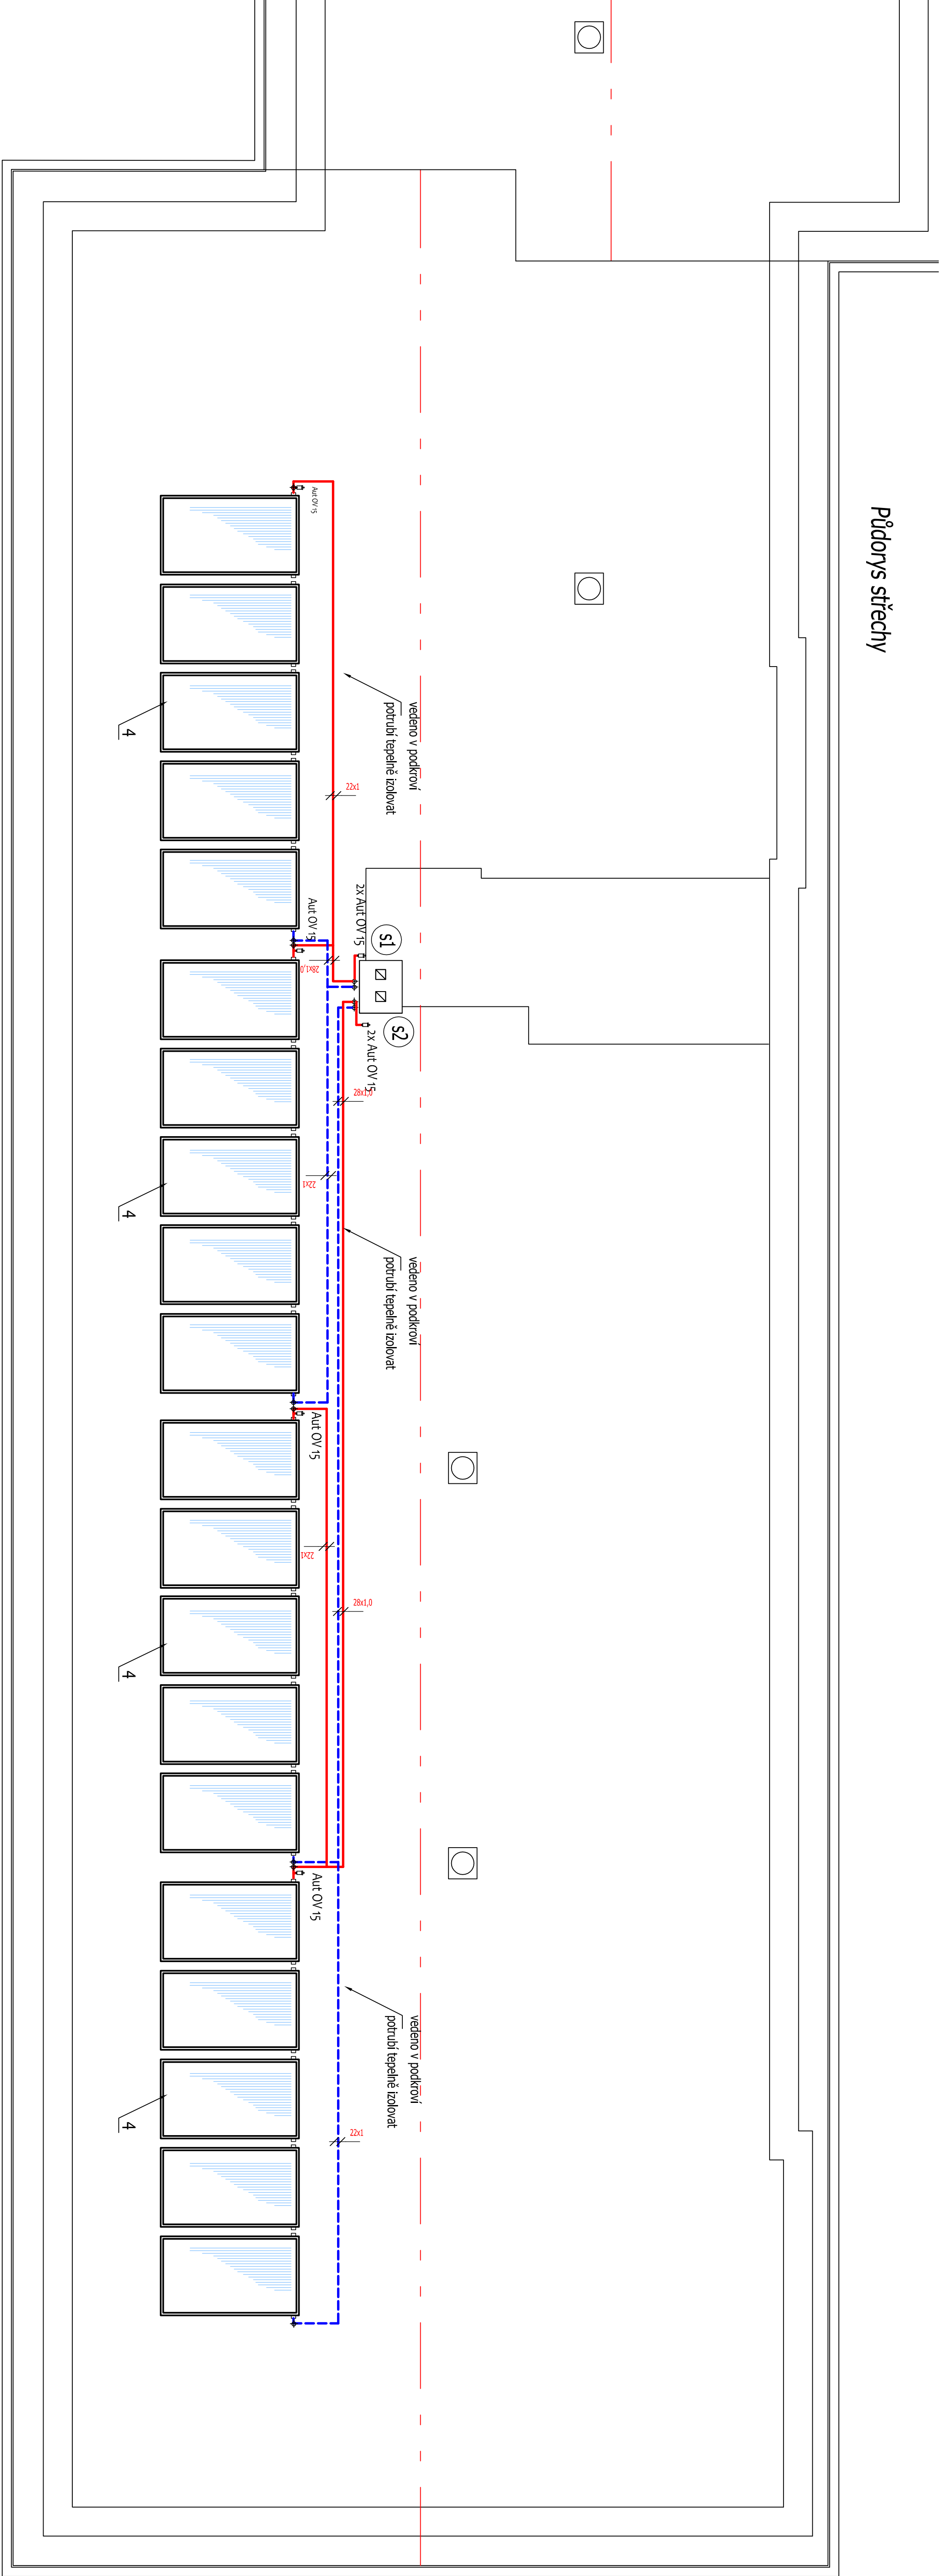

Přidorys suterénu

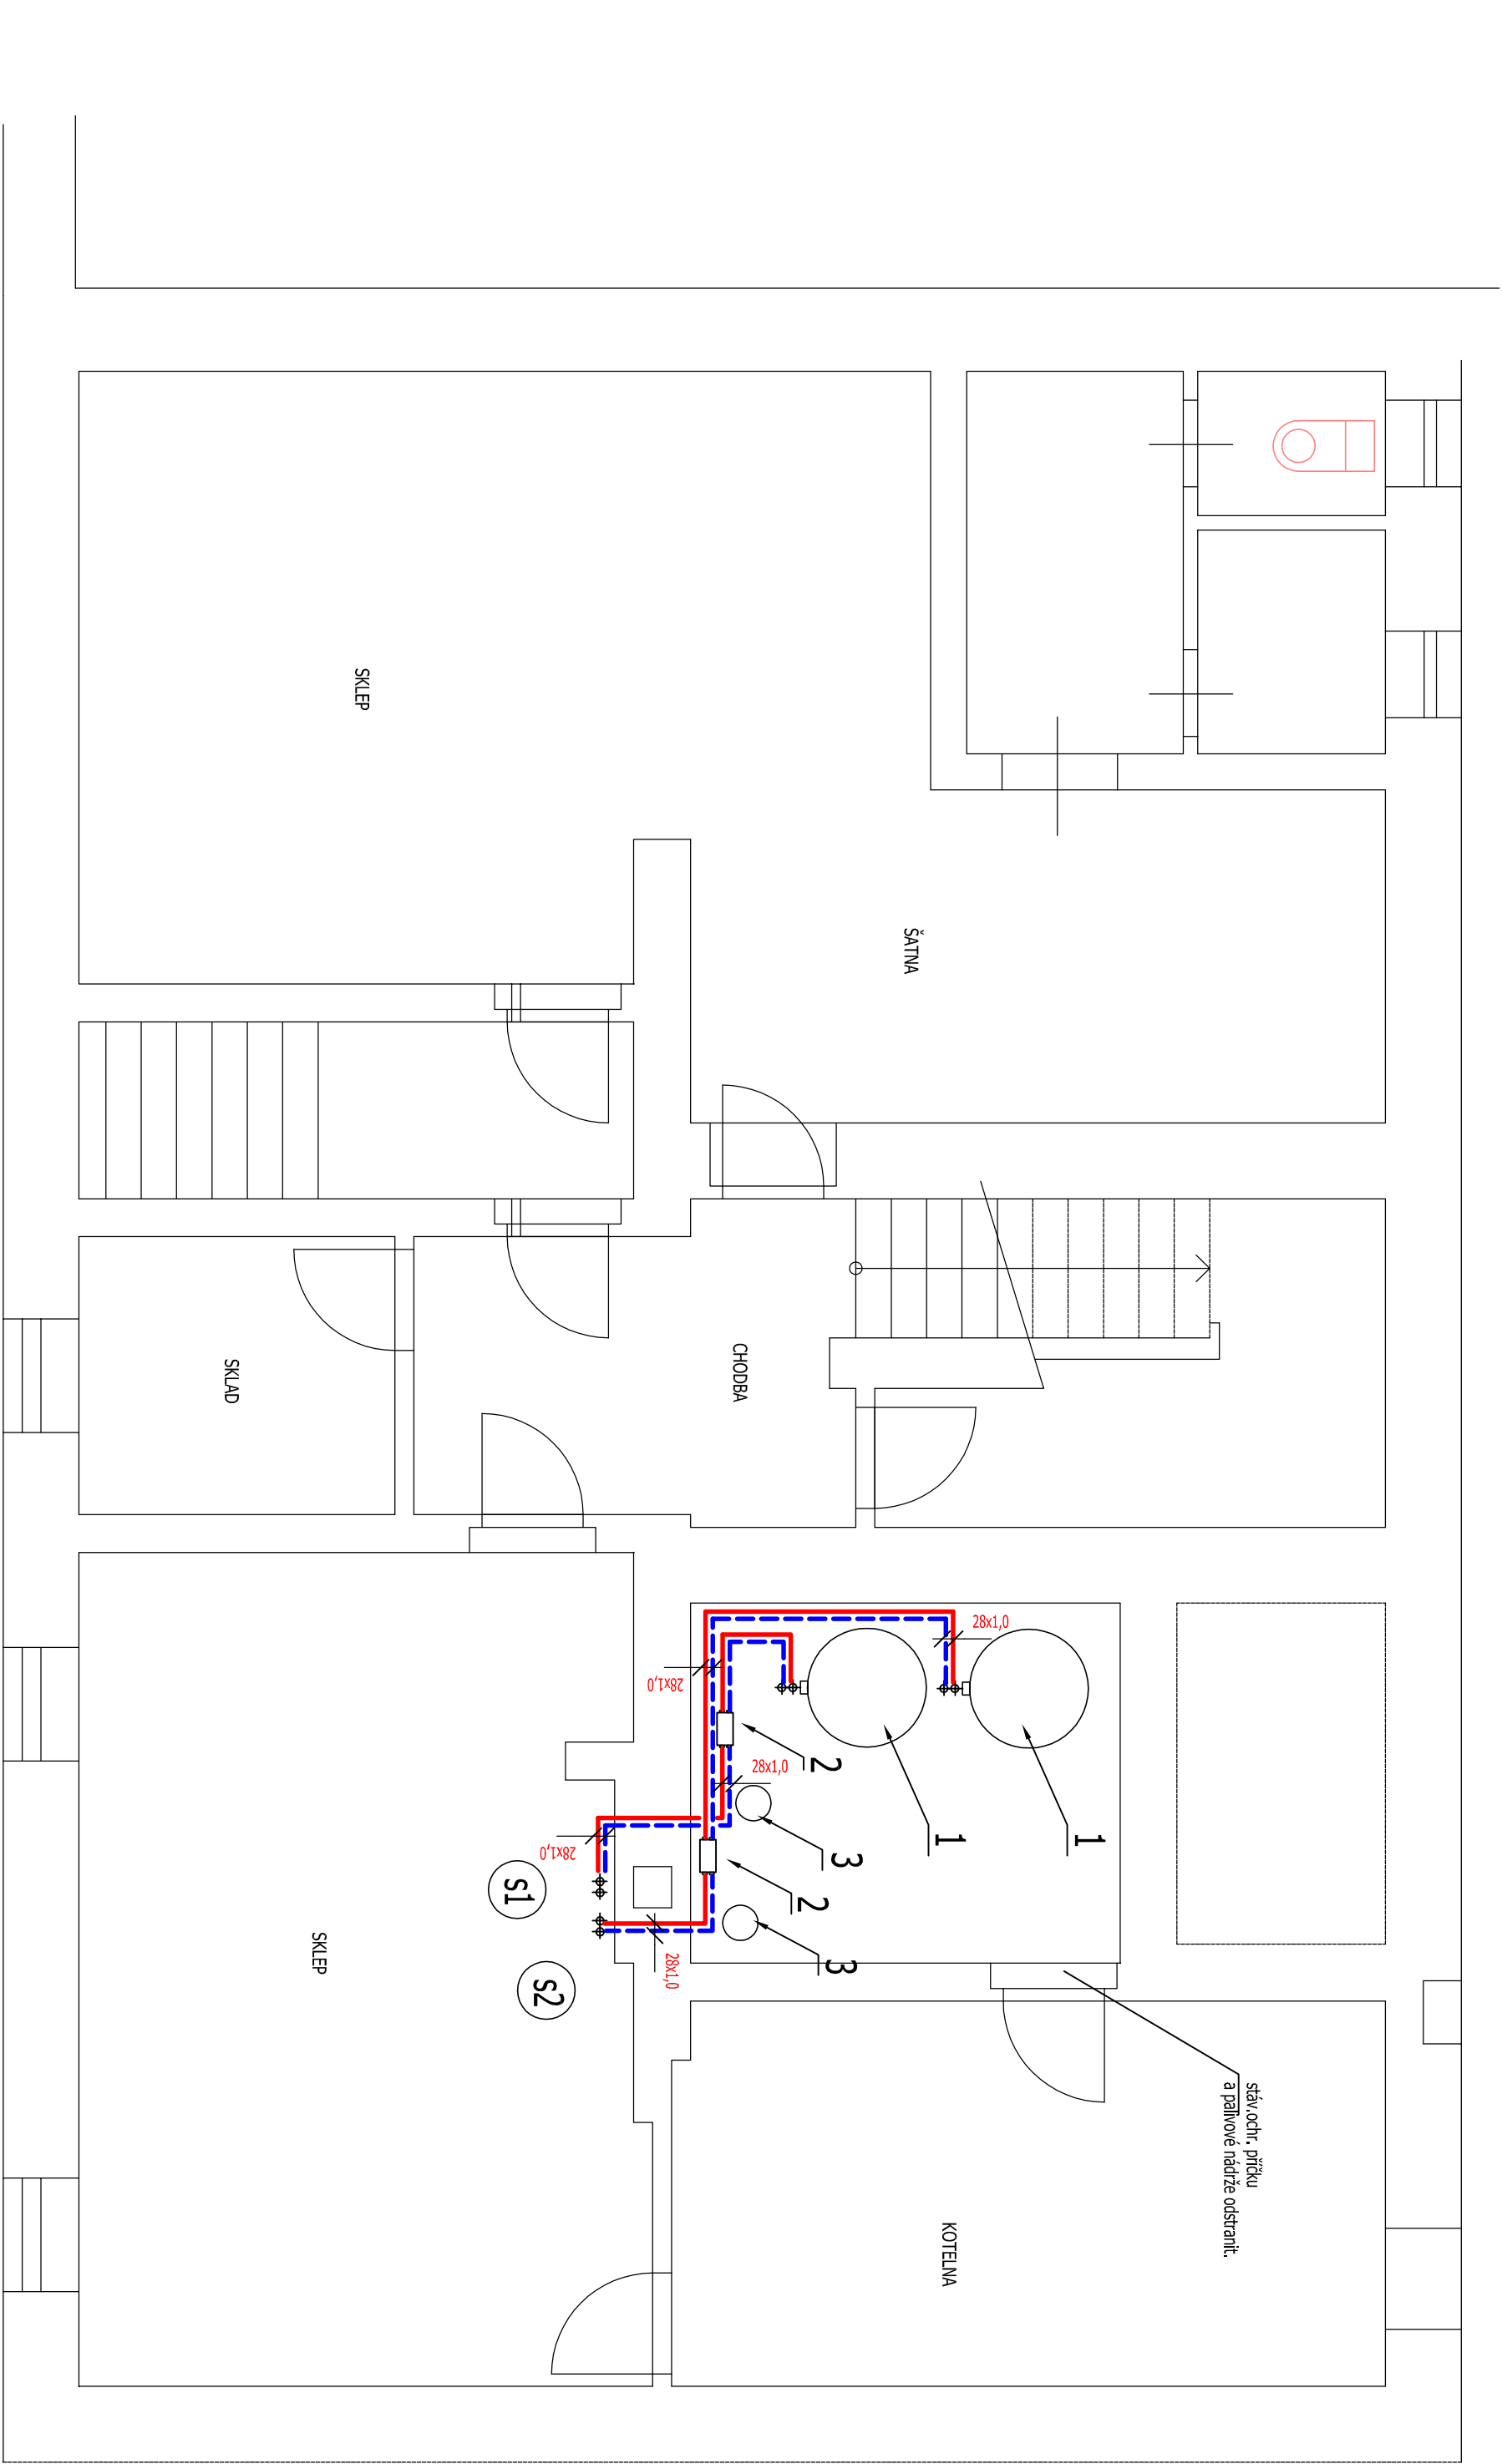

Legenda

- 1 zásobníkový ohřívač TUV COSMO EB800
objem 800 litr.
- 2 solární stanice NERES SolSystem II
s termostatem WILLO STRA CT 25/6
- 3 expanzní nádobka REFLEX S 50/10 objem 50 litr. (odborná GYMKOU)
- 4 sluneční kolektory COSMO 270 - 516 plocha celková 542,68 m²
plocha absorpce 2,50 m²/1 ks
plocha apertury 2,51 m²/1 ks

| | | | |
|---|--|--------------------------------------------------------|--|
| Staso Volební sdružení projektanta Ing. Pavel Sobotka Ing. P. Sobotka TEL: 364 628985, FAX: 364 628985 IČO: 04377772 | | ING. PAVEL SOBOTKA Pozvánka: Ing. P. Sobotka | |
| Stavebník: Domov pro seniory v Hančičích, Královský 766 | | Místo: Královský 766 | |
| Akce: Rekonstrukce střechy objektu domova pro seniory v Hančičích | | Místo: Královský 766 | |
| Všechny práce v rámci projektu a solárního panelu | | Místo: Královský 766 | |
| Obsah výkresu: SOLÁRNÍ OHŘEV TUV | | Místo: Královský 766 | |
| Odpovědný projektant: Zpracoval: F. Mašek | | Místo: Královský 766 | |
| Ing. P. Sobotka | | Místo: Královský 766 | |
| PSR | | Místo: Královský 766 | |
| Datum: 10/2014 | | Místo: Královský 766 | |
| Měřítko: 1:50 | | Místo: Královský 766 | |
| Číslo akce: so.01 | | Místo: Královský 766 | |

ERROR: syntaxerror
OFFENDING COMMAND: --nostringval--

STACK:

/Title
()
/Subject
(D:20150119124208+01'00')
/ModDate
()
/Keywords
(PDFCreator Version 0.9.5)
/Creator
(D:20150119124208+01'00')
/CreationDate
(fml)
/Author
-mark-