


# PŮDORYS 1.NP

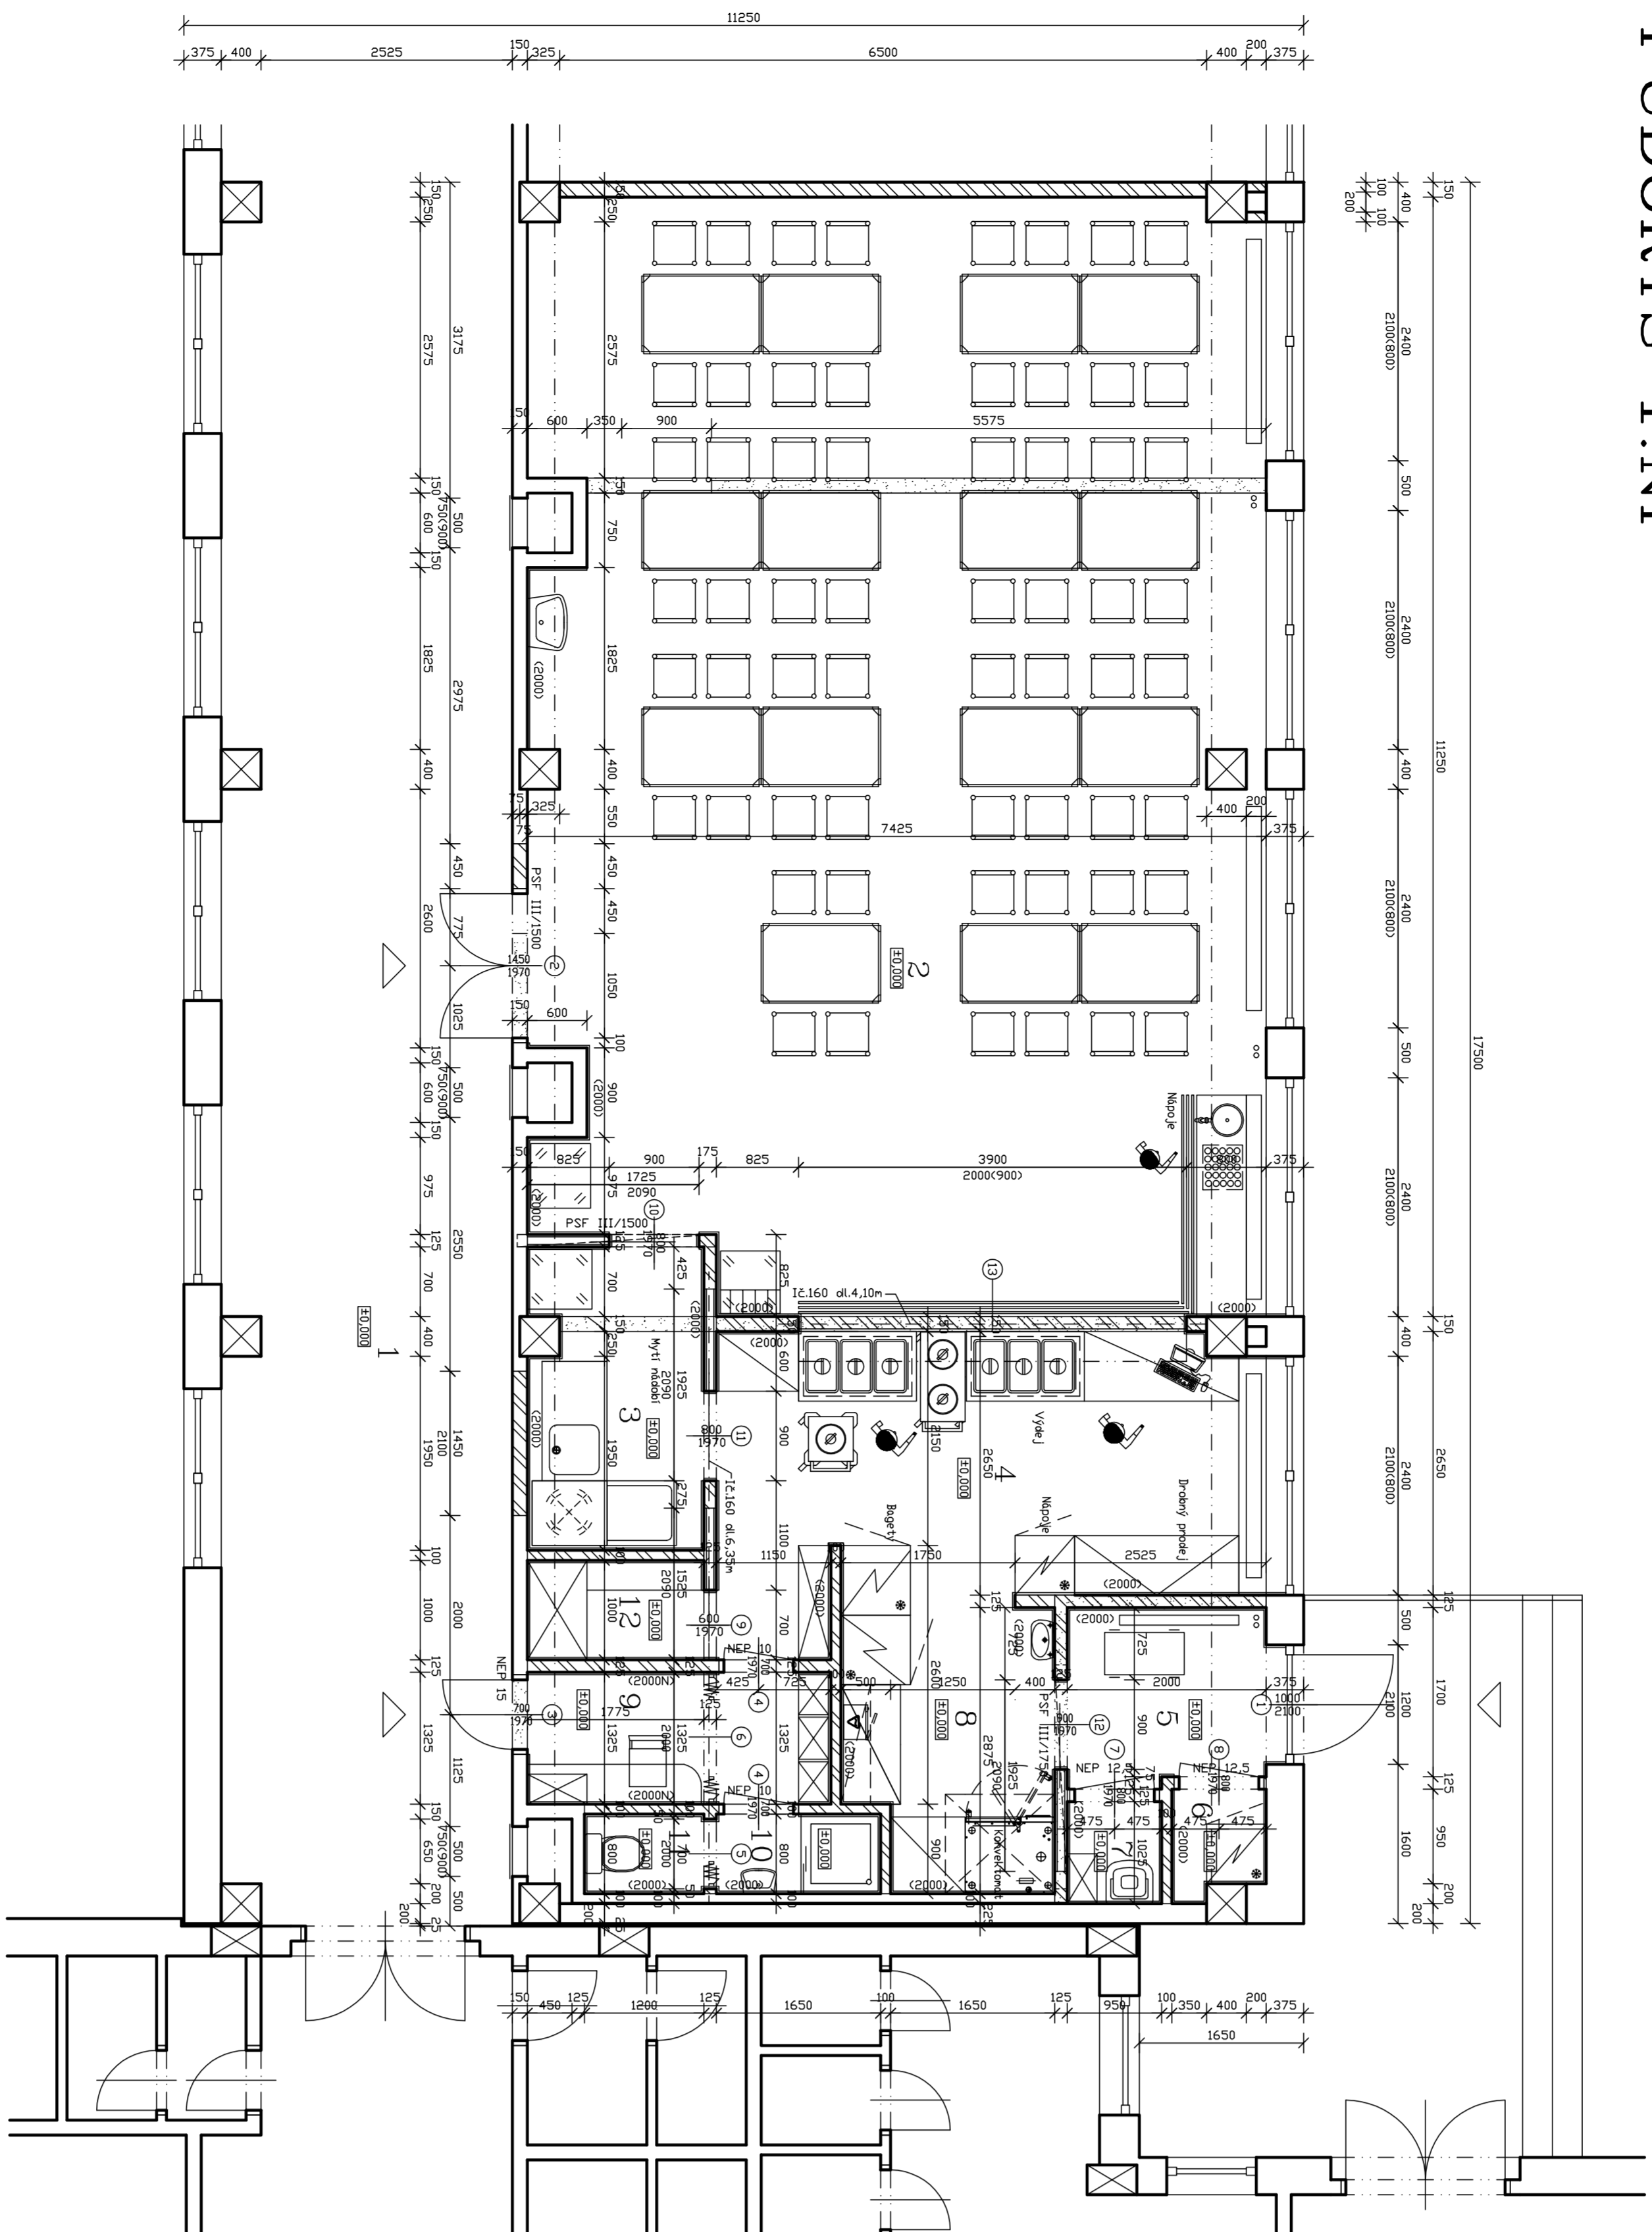





