


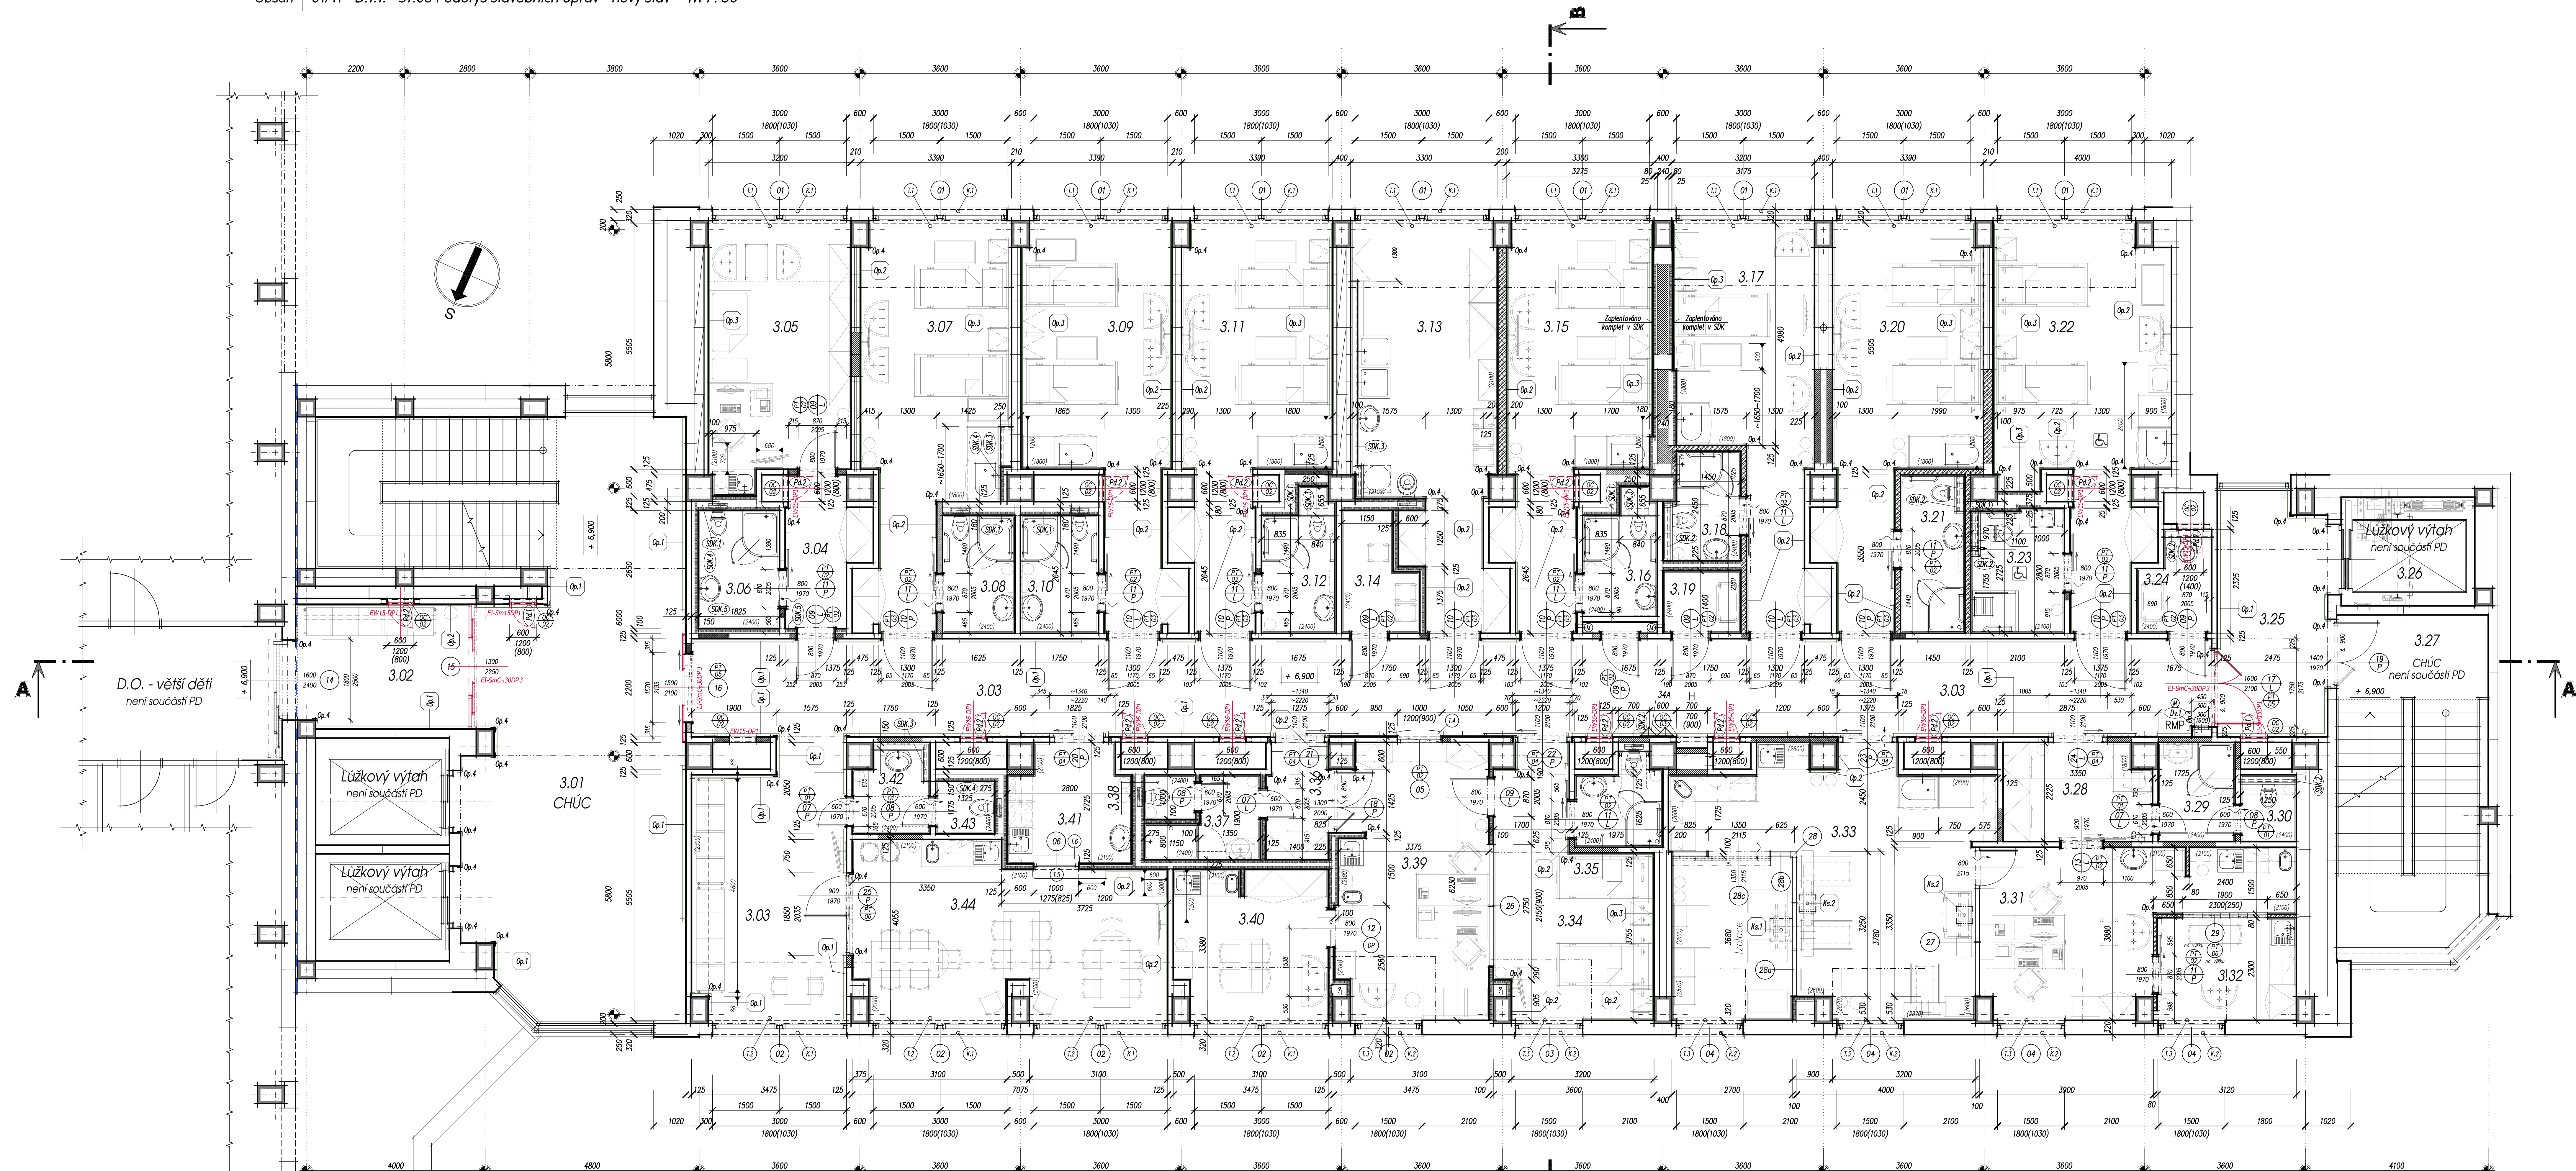

Legenda odkazů

- [illegible]

Legenda povrchových úprav

Keramické dlažby – technická specifikace :

[illegible]

Legenda povrchových úprav

Zátěžový vinyl – technická specifikace :


[illegible]

Dilatace

[illegible]

Q2N	Typ, Skladba	KS
	Keramické překlady ploché 11,5	
01	1 x PTH 11,5 – 1000	04
02	1 x PTH 11,5 – 1250	18
03	1 x PTH 11,5 – 1500	08
04	1 x PTH 11,5 – 1750	05
05	1 x PTH 11,5 – 2000	02
06	1 x PTH 11,5 – 2250	02
	Ocelové překlady	
06	2 x L 50/50/5 di 850 mm	16
07	2 x L 50/50/5 di 950 mm	01

Značení hmot

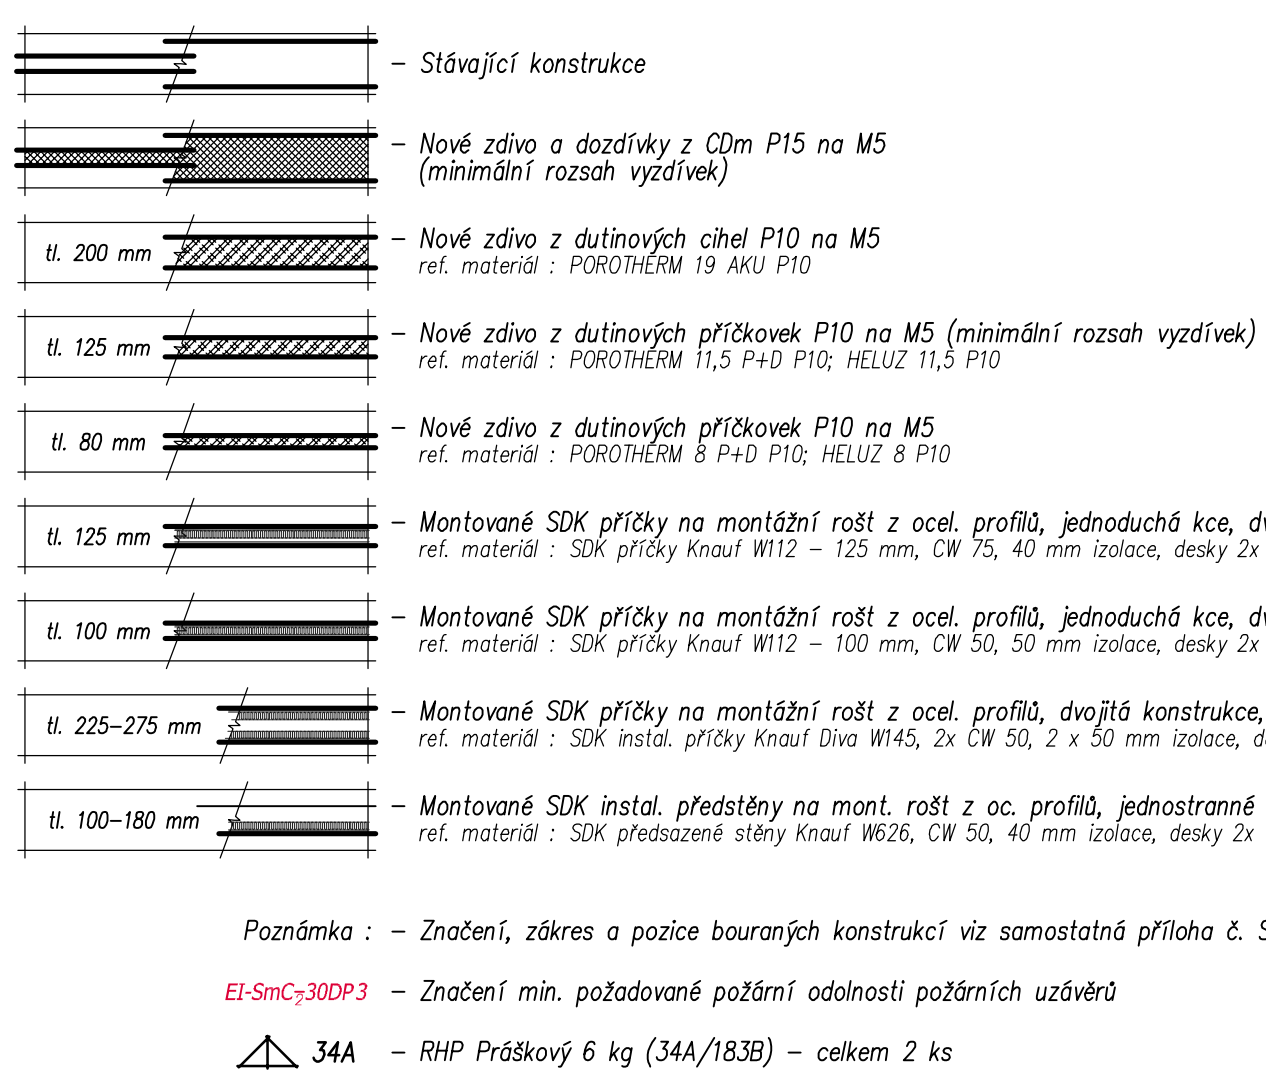

Poznámka : - Značení, zakres a pozice bouraných konstrukcí viz samostatná příloha č. ST.02

El-SmC₇300P3 – Značení min. požadované požární odolnosti požárních uzávěrů

 34A - RHP Práškový 6 kg (34A/183B) - celkem 2 ks

[illegible]