



Stávající stav a bourání

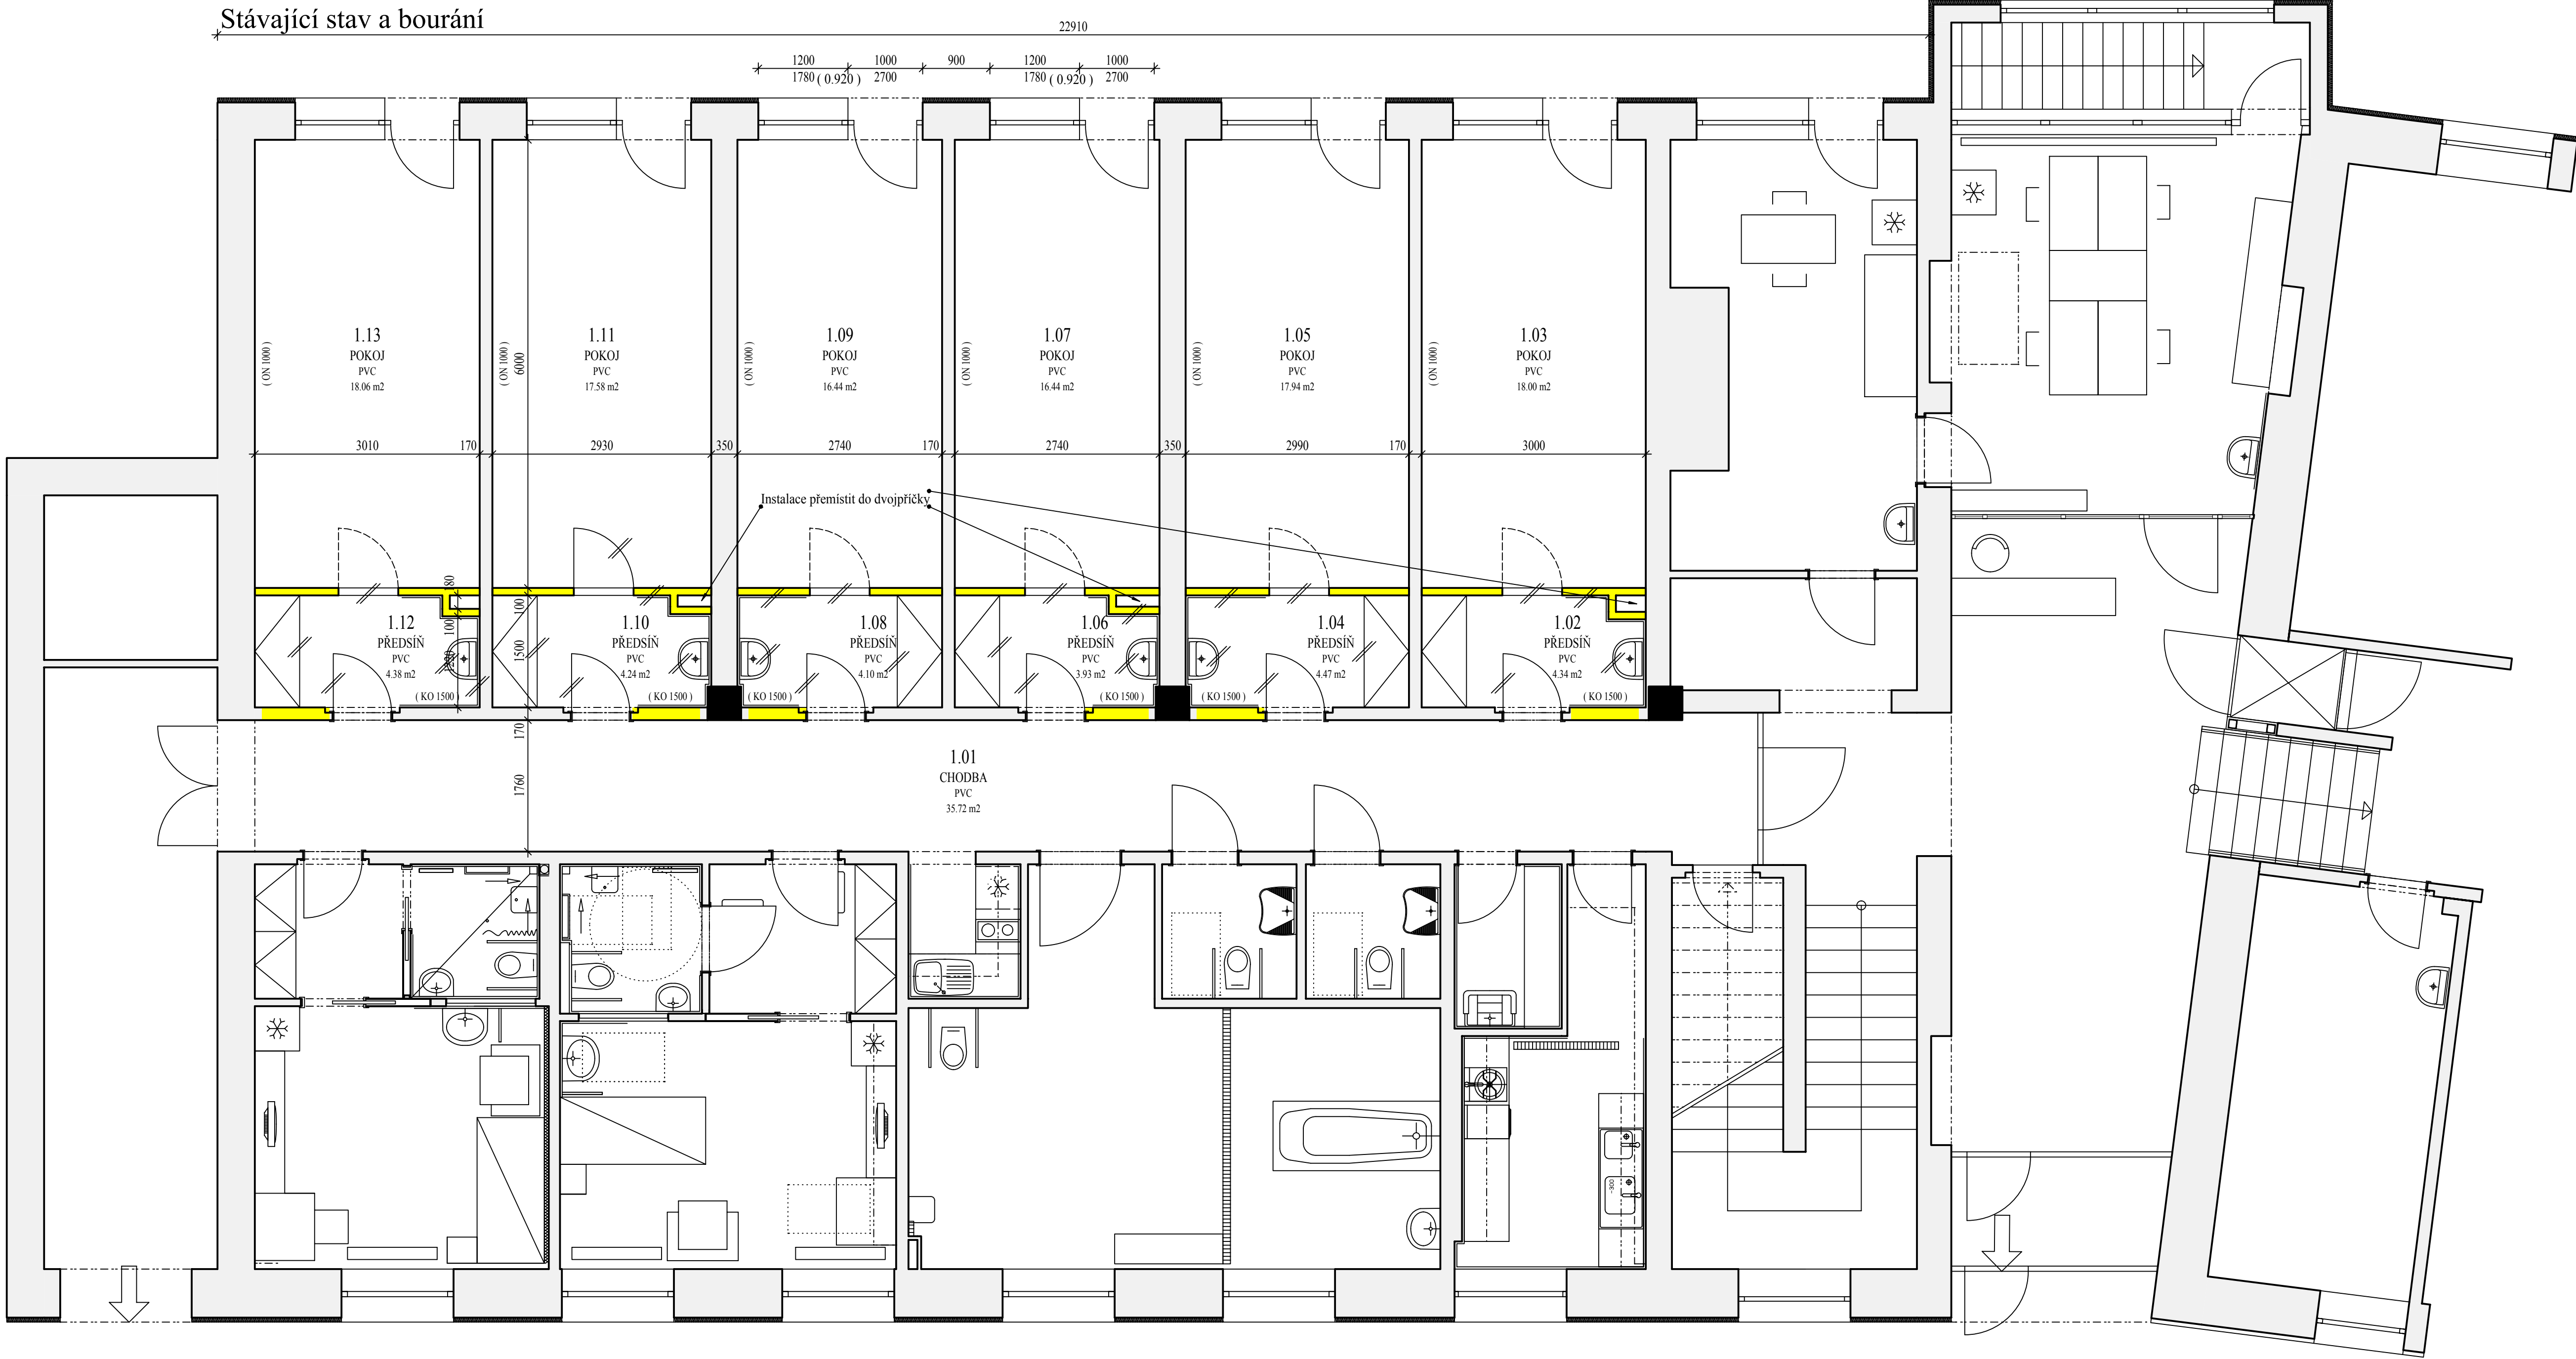


LEGENDA MÍSTNOSTÍ

ČÍSLO	NÁZEV MÍSTNOSTI	PLOCHA	PODLAHY	STĚNA	LIŠTA	STROP	POZNÁMKA
1.01	POKOJ 2 LŮŽKA	22.38	MARMOLEUM	OMYVATEL, NÁTER	MARMOLEUM	MAŁBA	
1.02	POKOJ 2 LŮŽKA	22.25	MARMOLEUM	OMYVATEL, NÁTER	MARMOLEUM	MAŁBA	
1.03	POKOJ 2 LŮŽKA	20.81	MARMOLEUM	OMYVATEL, NÁTER	MARMOLEUM	MAŁBA	
1.04	POKOJ 2 LŮŽKA	20.81	MARMOLEUM	OMYVATEL, NÁTER	MARMOLEUM	MAŁBA	
1.05	POKOJ 2 LŮŽKA	22.71	MARMOLEUM	OMYVATEL, NÁTER	MARMOLEUM	MAŁBA	
1.06	POKOJ 2 LŮŽKA	22.80	MARMOLEUM	OMYVATEL, NÁTER	MARMOLEUM	MAŁBA	
PŁOCHA MÍSTNOSTÍ CELKEM:		132.26					


Nový stav

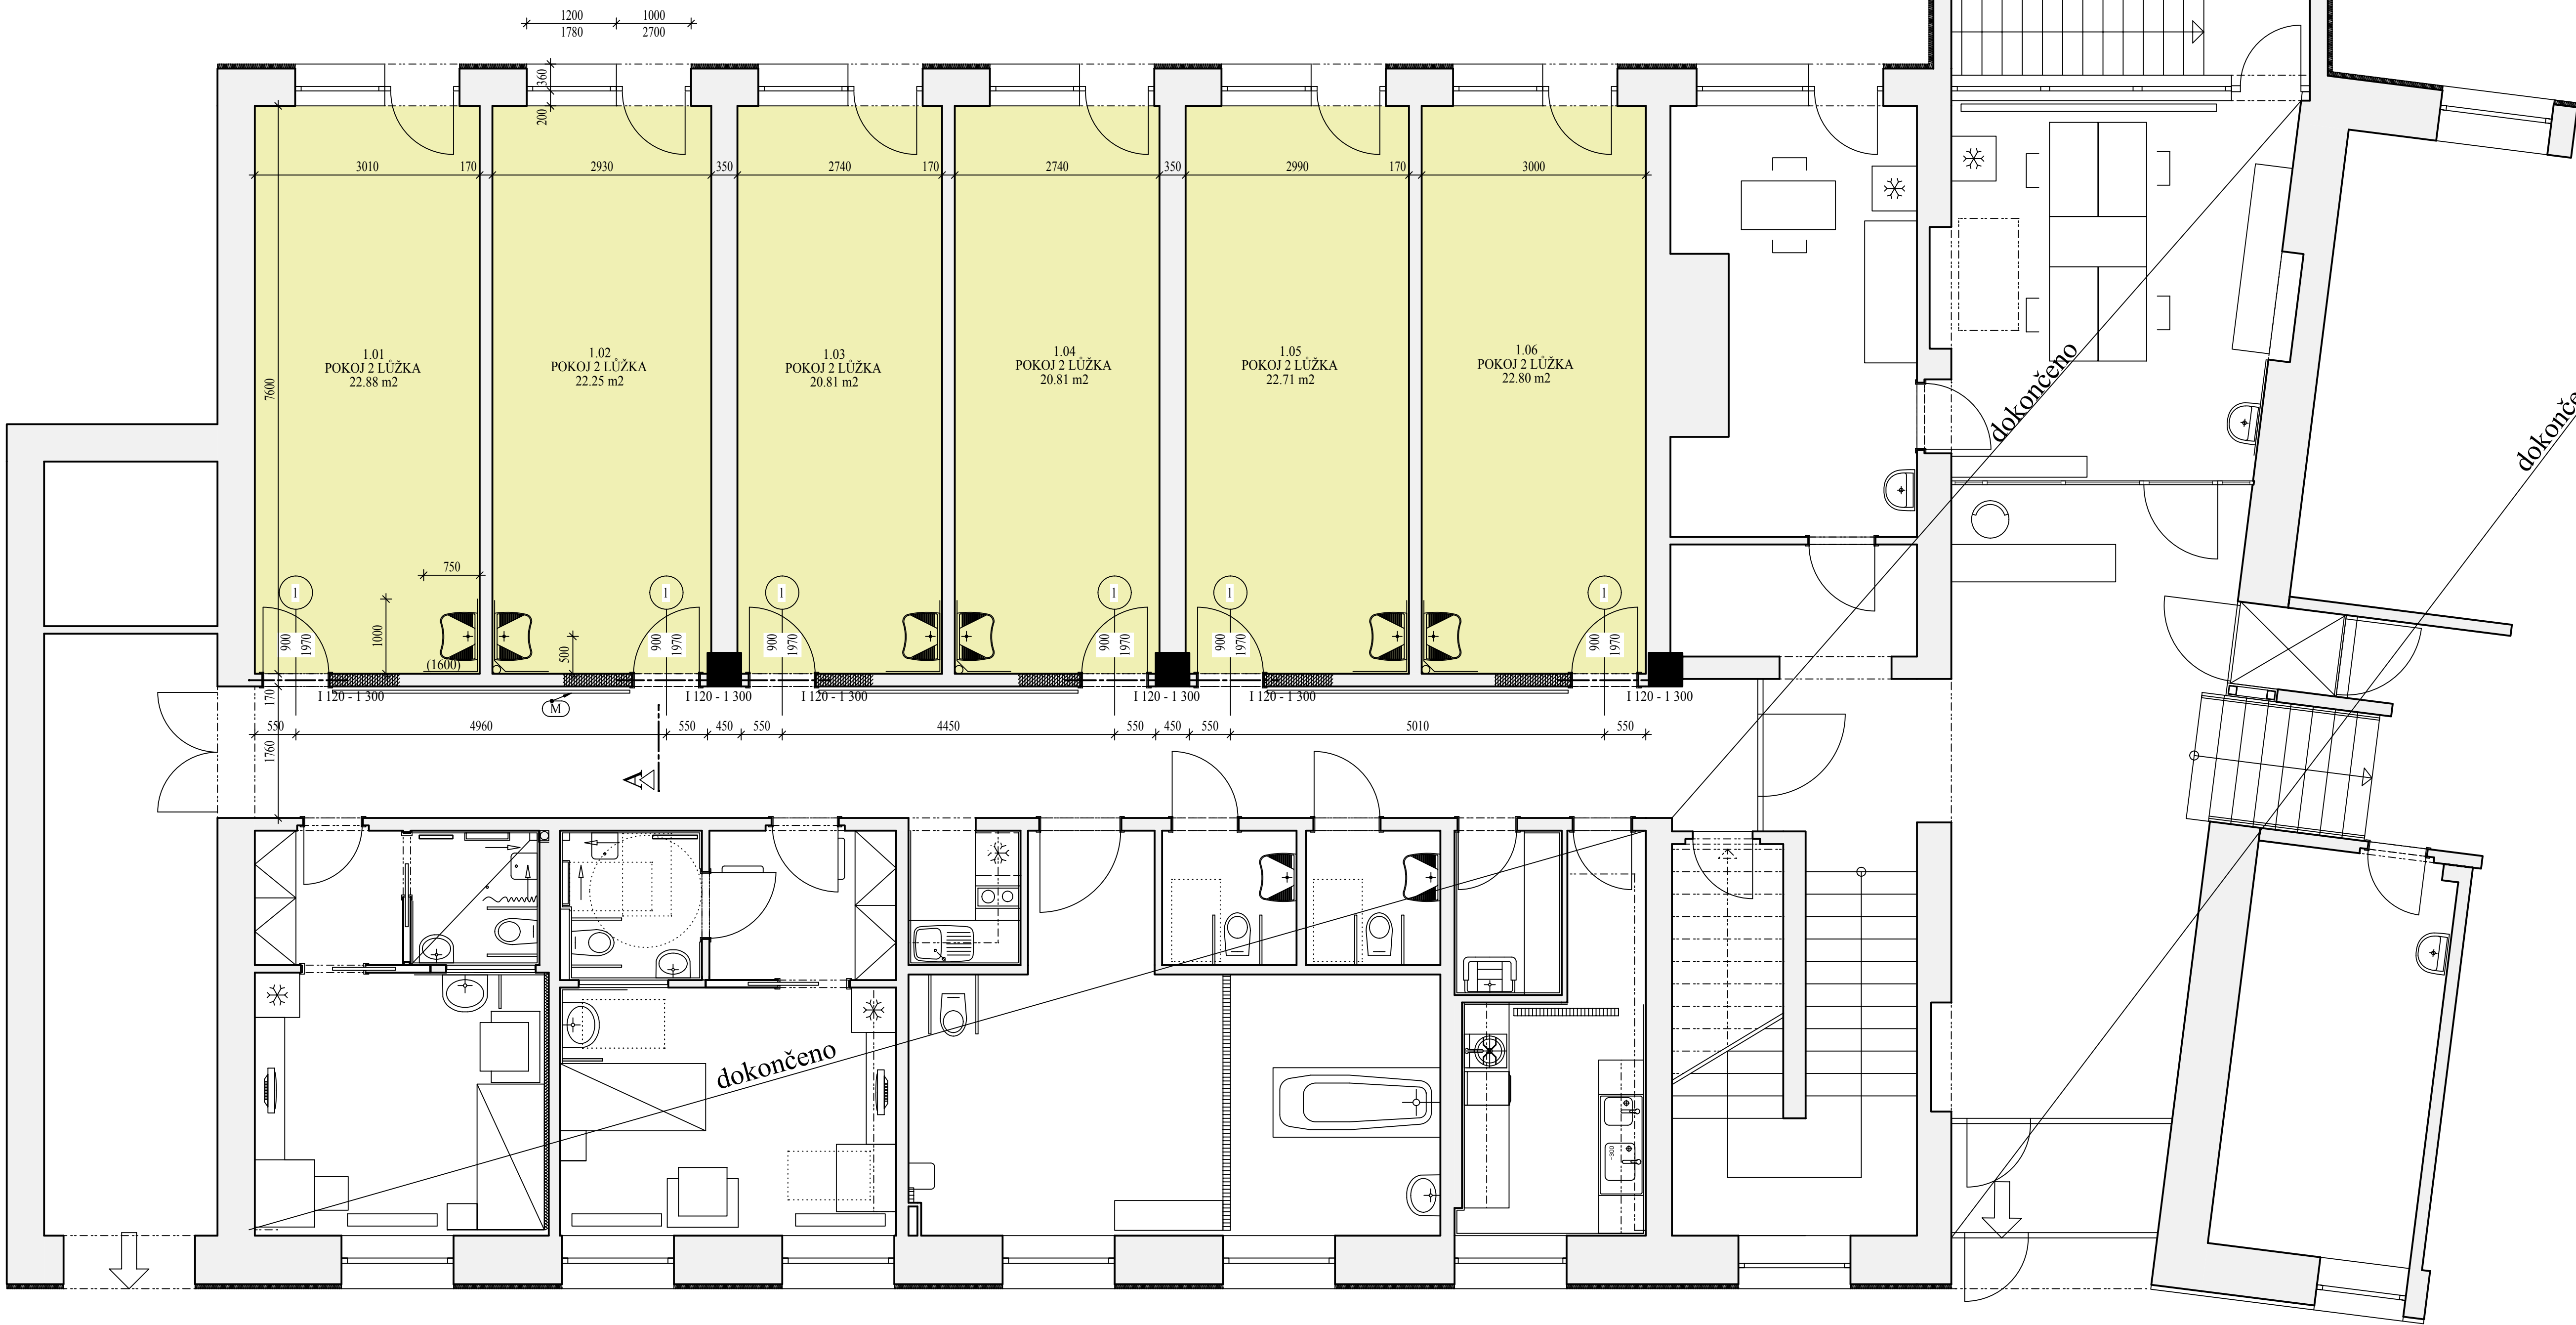

Rozmístění nábytku

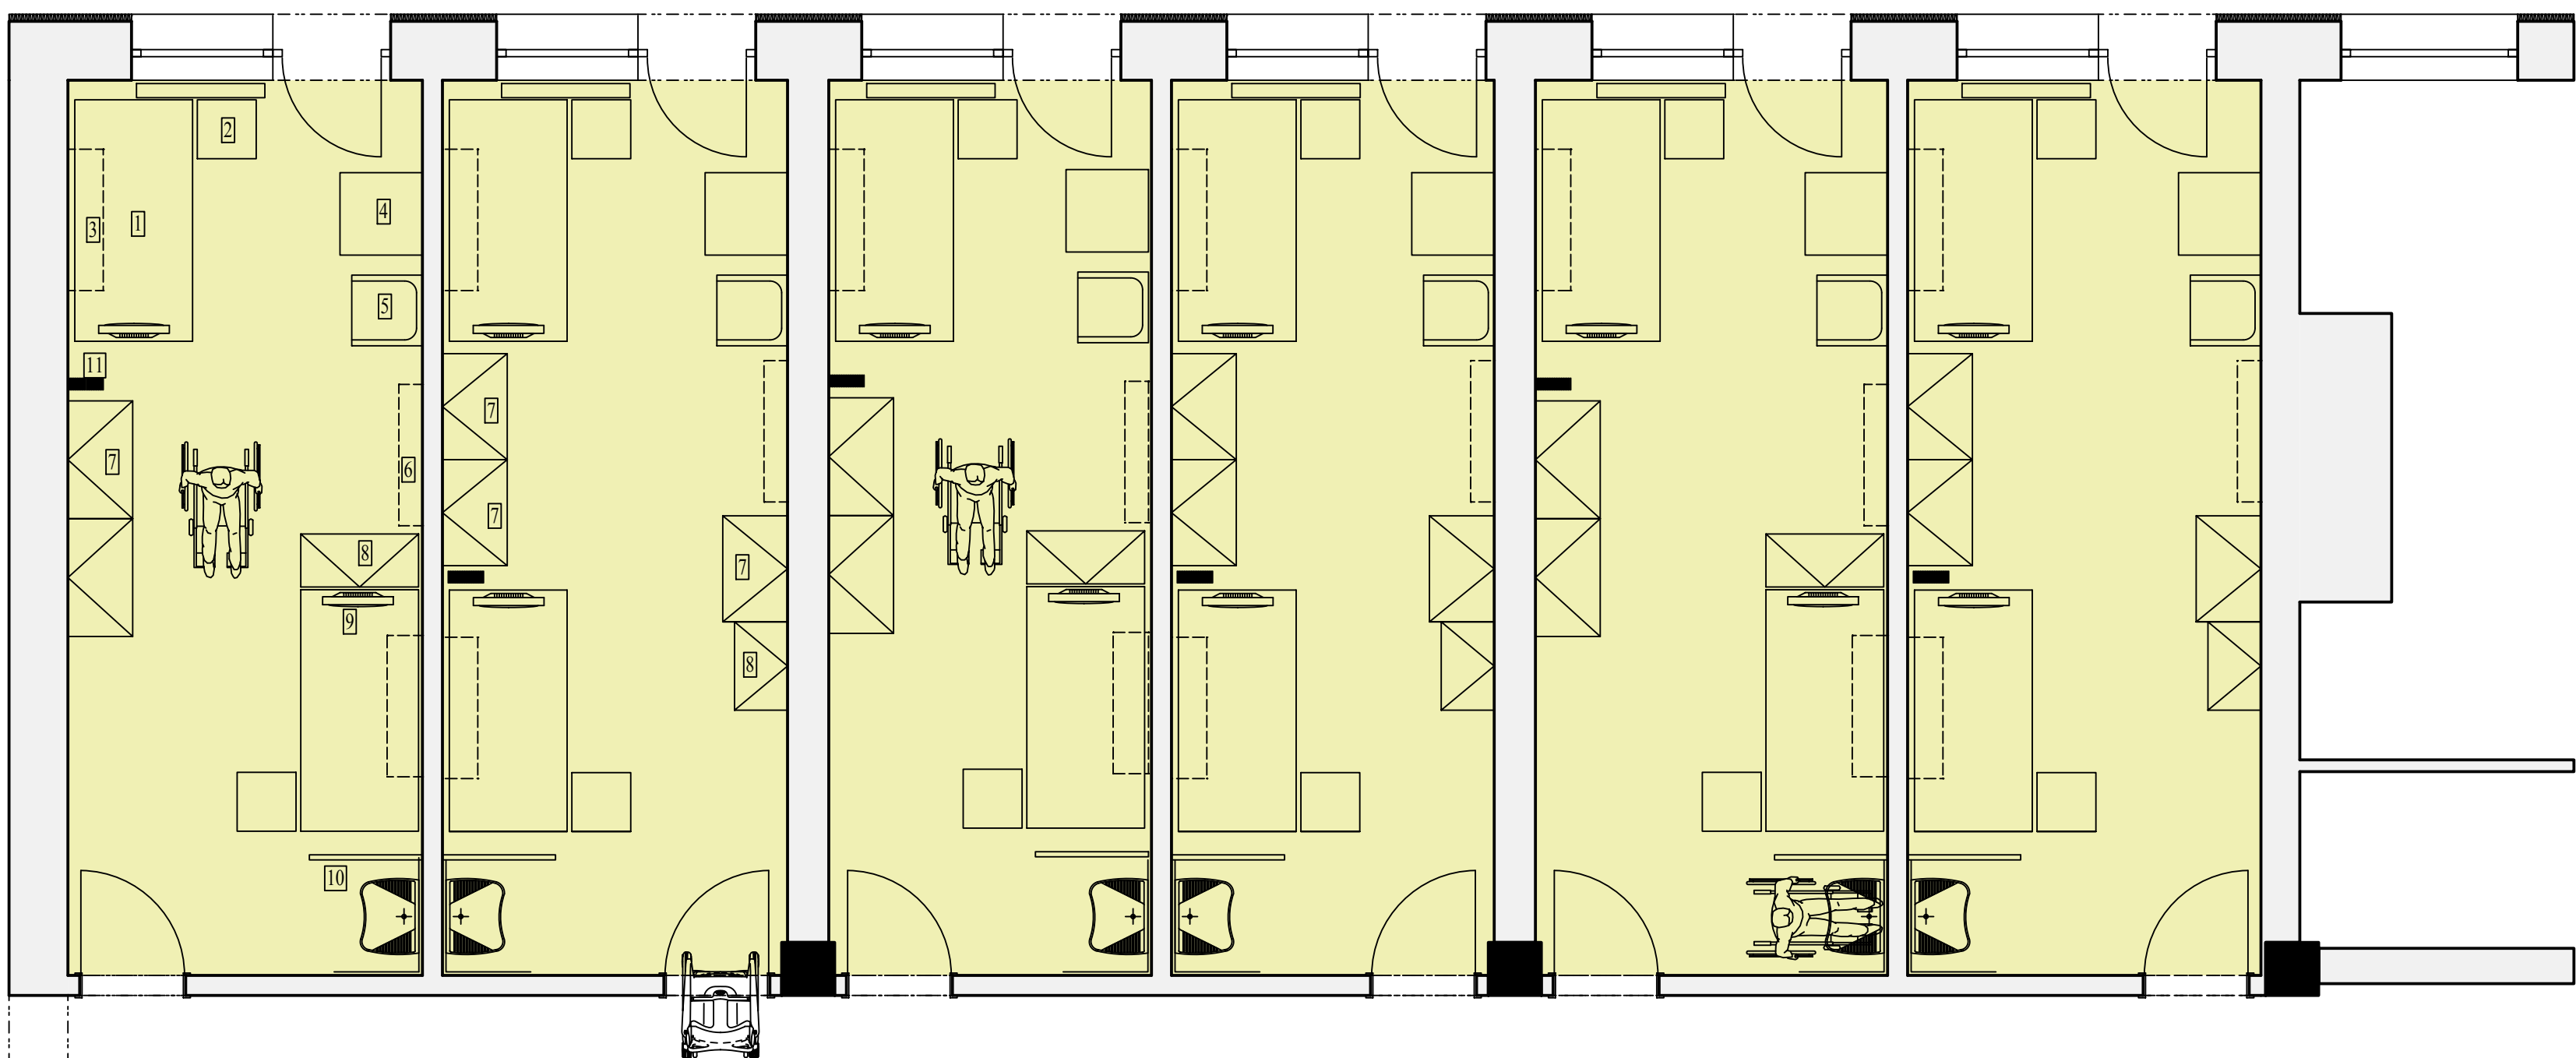

Řez A-A

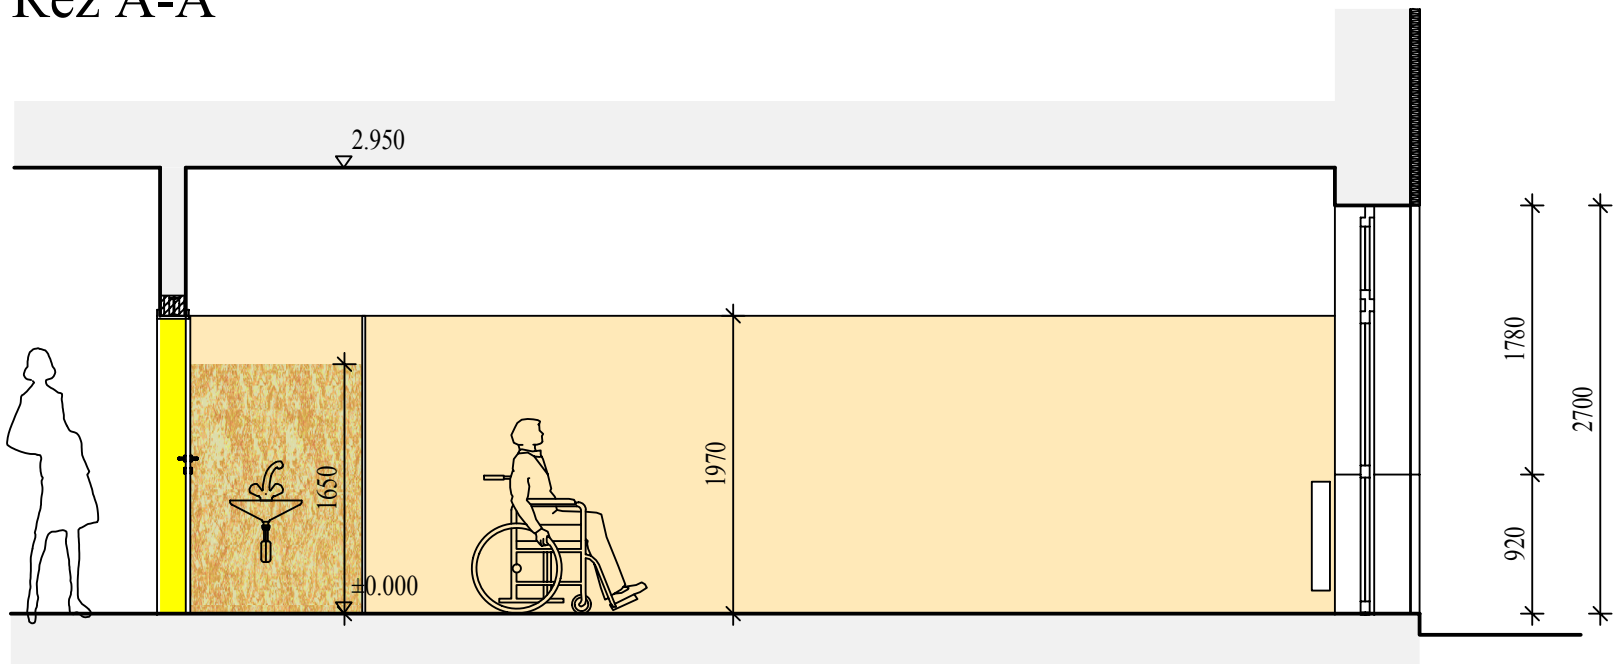

LEGENDA

- STĚVACÍ ZDIVO
- BOURÁNÍ, DEMONTÁŽ
- ZAZDÍVKY A DOZDÍVKY Z CP 20 MC 100
- ŘEŠENÉ PROSTORY