

Legenda:

- plot

silnice

vlastnická hranice

budova

zeď

vrstevnice 0,5m

živý plot

rozhraní ploch

svah
- vodovodní šoupě

kanalizační šachta

hydrant

plynové šoupě

ochranná tyč

šachta

strom

PRIS
- Umělé osvětlení


Umělý polyuretanový vodopustný povrch

Písek

Utažená prosívka

Zámková dlažba

Oplocení víceúčelového hřiště

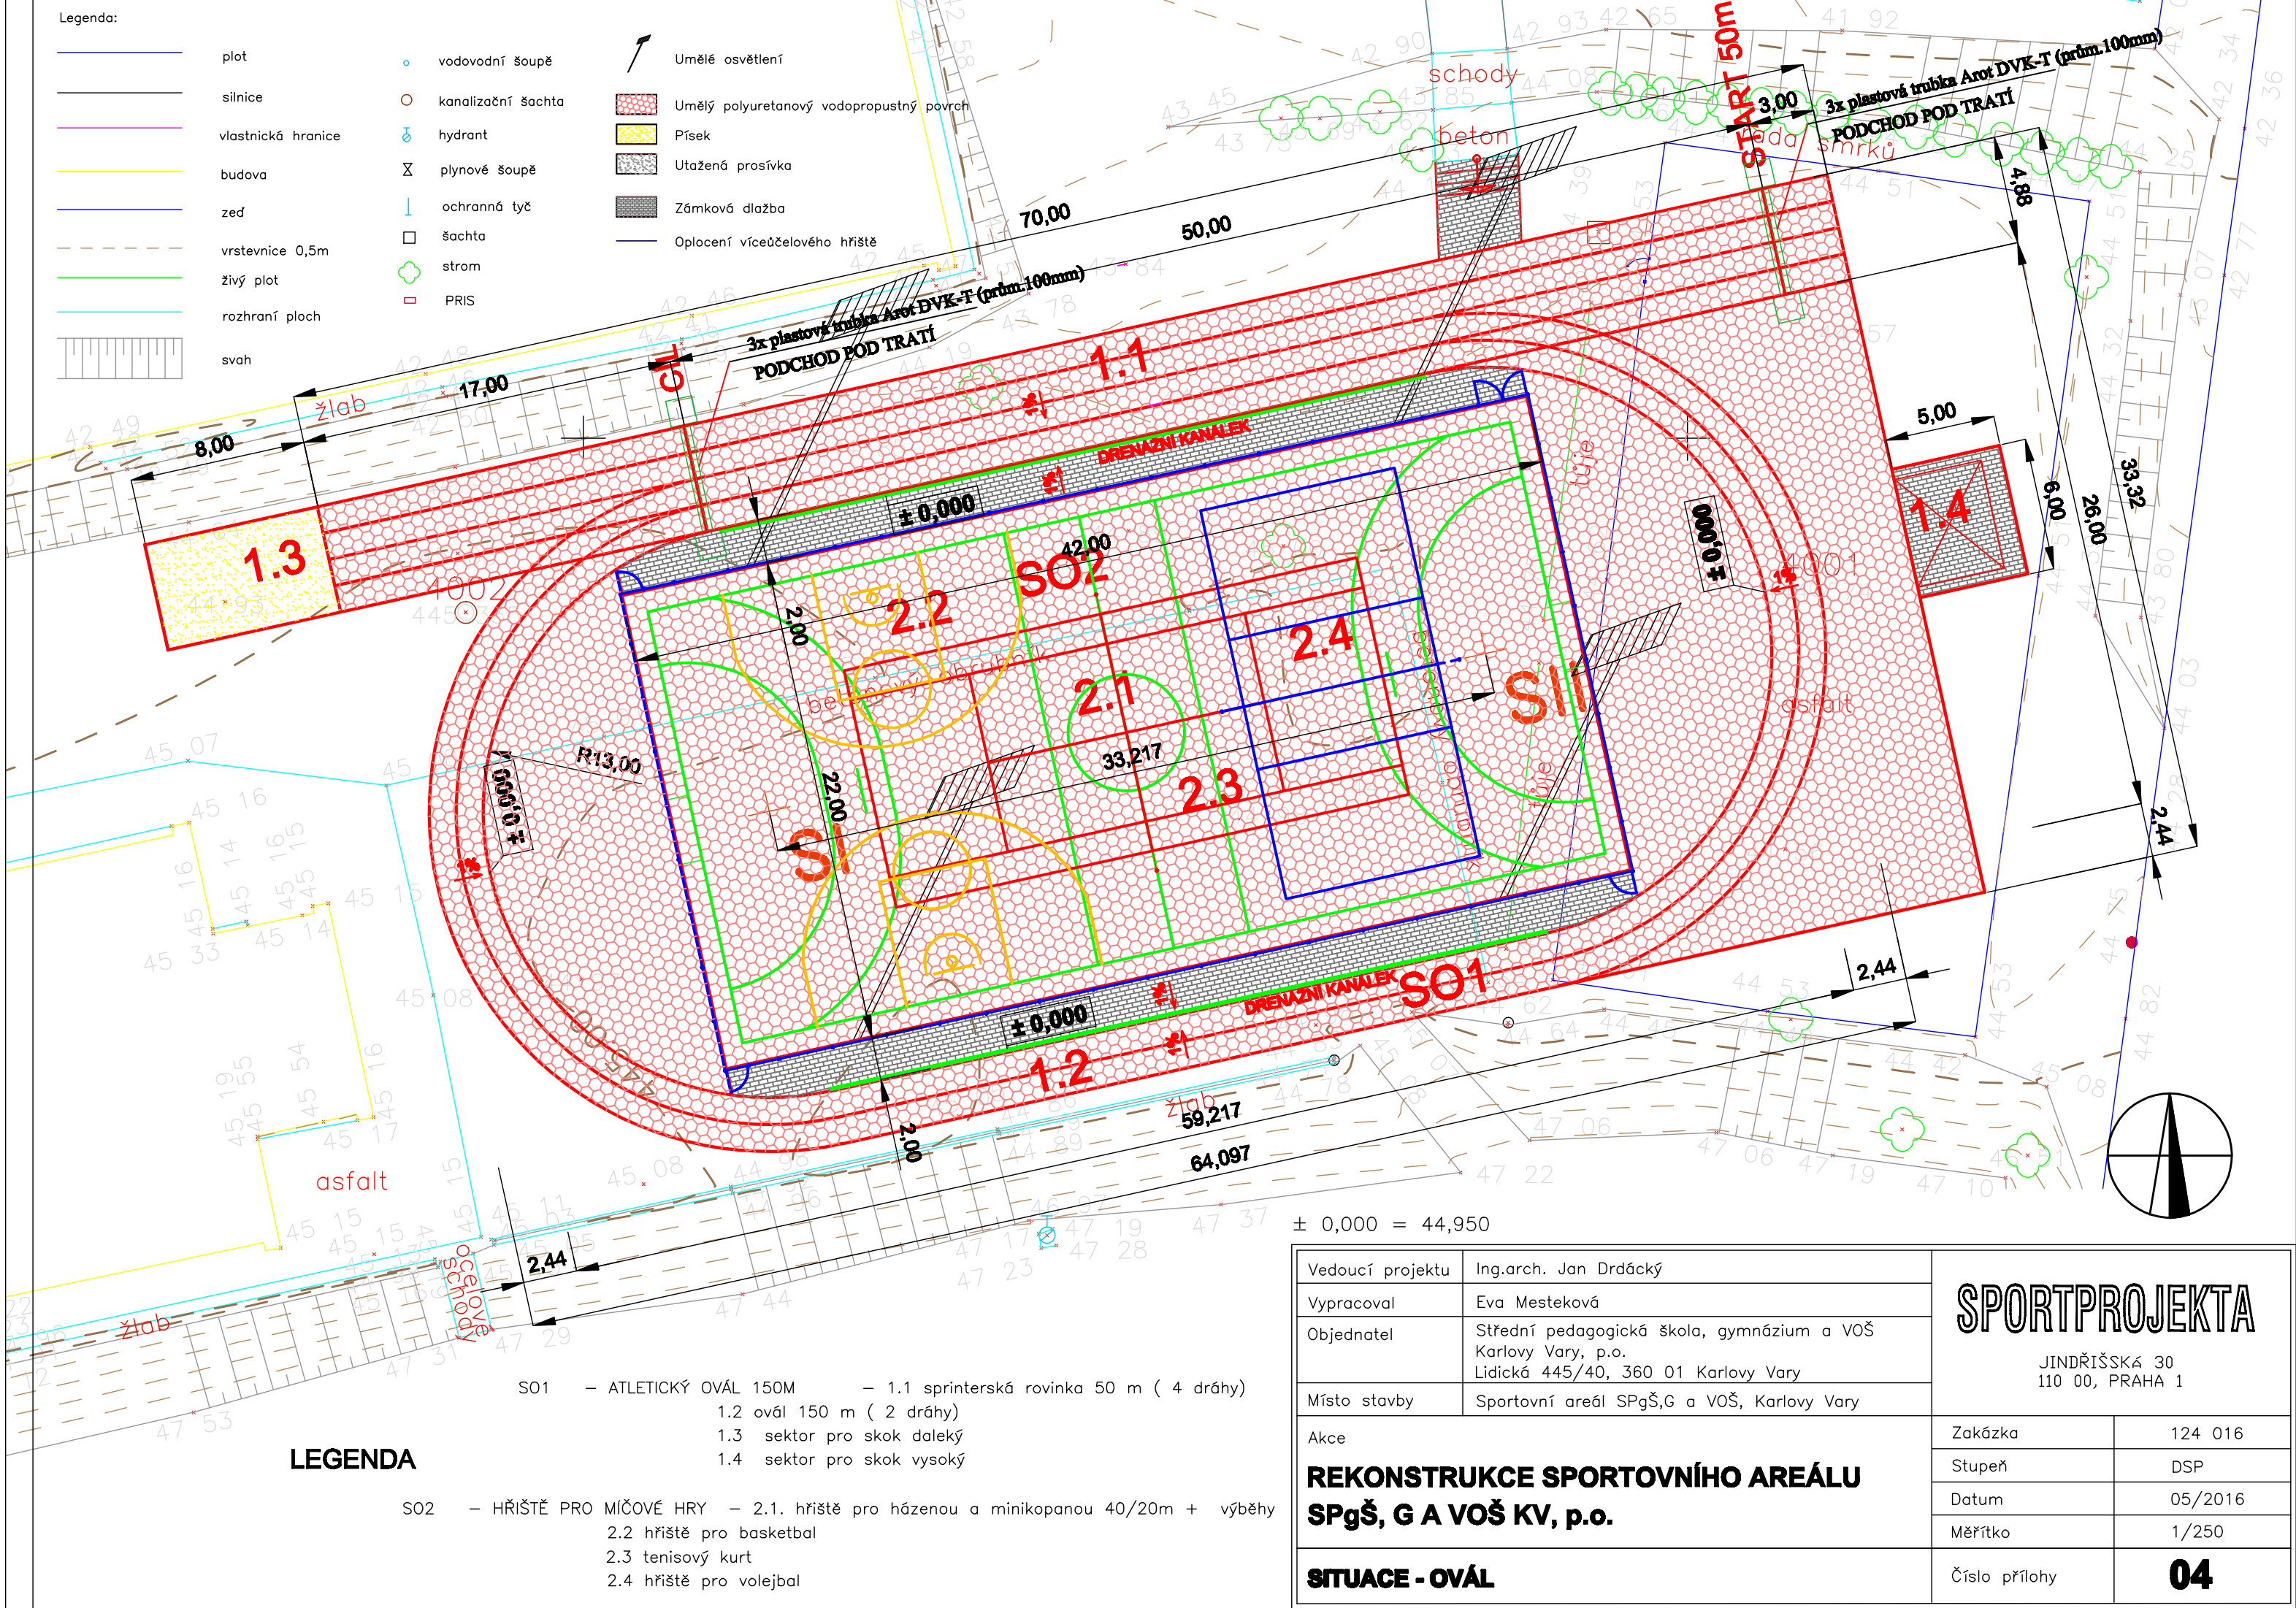

LEGENDA

- SO1

— ATLETICKÝ OVÁL 150M

— 1.1 sprinterská rovinka 50 m ( 4 dráhy)

1.2 ovál 150 m ( 2 dráhy)

1.3 sektor pro skok daleký

1.4 sektor pro skok vysoký
- SO2

— HŘIŠTĚ PRO MÍČOVÉ HRY

— 2.1. hřiště pro házenou a minikopanou 40/20m + výběhy

2.2 hřiště pro basketbal

2.3 tenisový kurt

2.4 hřiště pro volejbal

± 0,000 = 44,950

Vedoucí projektu	Ing.arch. Jan Drdáčský	SPORTPROJEKTA JINDŘIŠSKÁ 30 110 00, PRAHA 1	
Vypracoval	Eva Mesteková		
Objednatel	Střední pedagogická škola, gymnázium a VOŠ Karlovy Vary, p.o. Lidická 445/40, 360 01 Karlovy Vary		
Místo stavby	Sportovní areál SPgŠ, G a VOŠ, Karlovy Vary		
Akce <b>REKONSTRUKCE SPORTOVNÍHO AREÁLU SPgŠ, G A VOŠ KV, p.o.</b>		Zakázka	124 016
		Stupeň	DSP
		Datum	05/2016
		Měřítko	1/250
SITUACE - OVÁL		Číslo přílohy	04