


SITUACE STAVBY - DÍL A, M=1:500

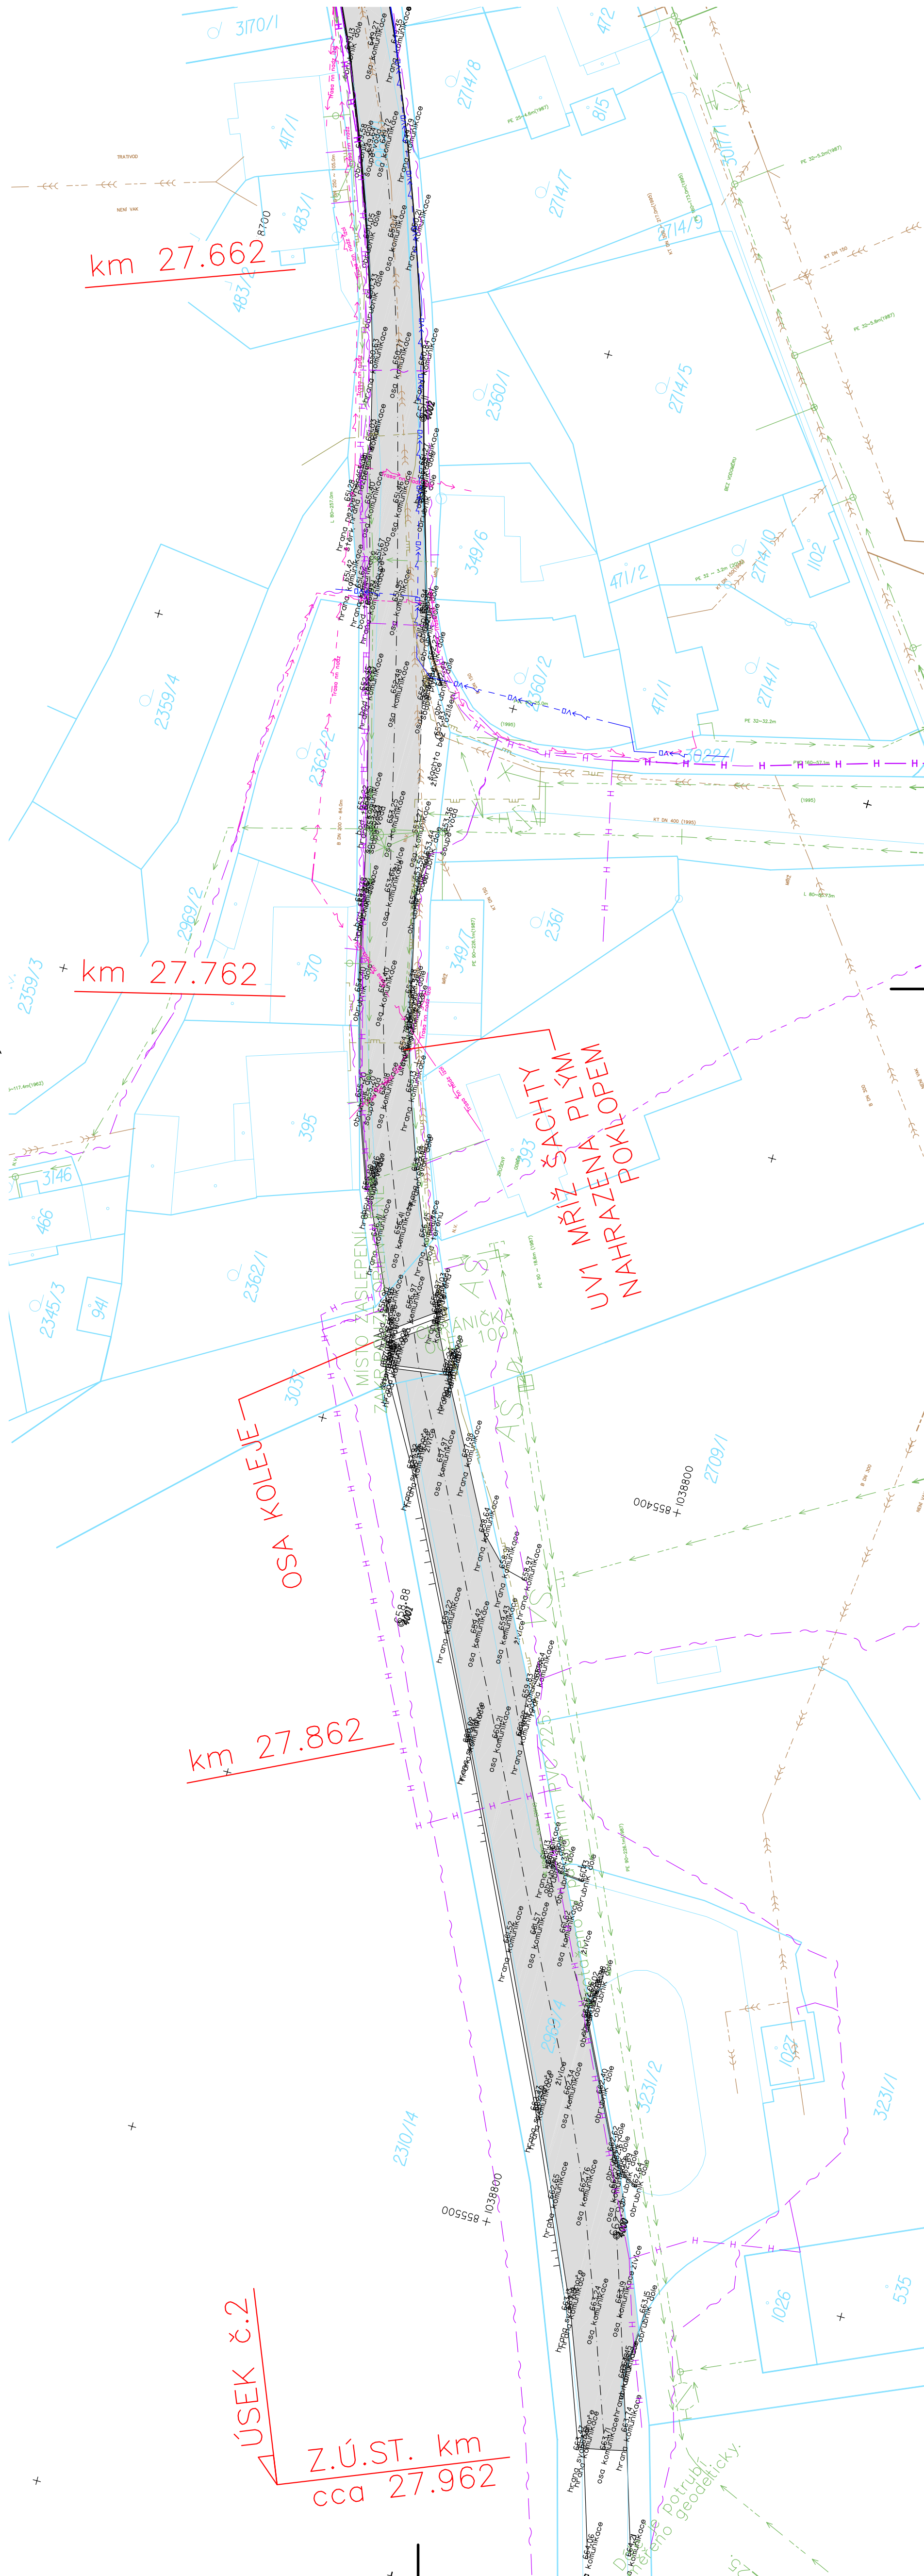

LEGENDA ČAR :

- GEODETICKÉ ZAMĚŘENÍ
- KATASTRÁLNÍ HRANICE - VNĚJŠÍ
- KATASTRÁLNÍ HRANICE - VNITŘNÍ
- SITUACE STAVBY


LEGENDA INŽ.SÍTÍ:

- STÁVAJÍCÍ:
- SDĚLOVACÍ VEDENÍ - PODZEMNÍ OVĚŘENÉ(CETIN)
  - SDĚLOVACÍ VEDENÍ - NADZEMNÍ(CETIN)
  - SDĚLOVACÍ VEDENÍ - NEPOUŽÍVANÉ(CETIN)
  - ELEKTRO NN - NADZEMNÍ(ČEZ DISTRIBUCE)
  - ELEKTRO NN - PODZEMNÍ(ČEZ DISTRIBUCE)
  - PLYN STL - PODZEMNÍ(RWE)
  - KANALIZACE (VAK KV)
  - VODOVOD(VAK KV)
  - VO PODZEMNÍ(MĚSTO TEPLÁ)

LEGENDA PLOCH :

- KOMUNIKACE NOVÁ - ASFALT - SO 101

VÝŠKOVÝ SYSTÉM : Bpv  
SOUŘADNICOVÝ SYSTÉM : S - JTSK

 ALGON Č.S.		DIVIZE GABIONOVÝCH A PROTIHLUKOVÝCH STAVEB		Jošlova 1, 350002 Cheb Dopravní a inženýrské stavby			
Projektant :	Michal ŠNADLER	Zodp. projektant :	Ing. Michael NOHEJL	Paré č. :			
Vypracoval :	Michal ŠNADLER	Kontroloval :	Michal ŠNADLER				
Stavebník :	KSÚS Karlovarského kraje, Chebská 282, Sokolov 356 04						
Akce :	Oprava povrchu sil. II/198 st.km27,120-27,950 v Teplé, ul.Sokolovská						
Objekt :	SO 101 — komunikace						
Výkres :	Situace stavby — díl A						
				Datum :	05/2016		
				Měřítko :	1:500		
				Průběh č. :	C.1.2.1		