


# SITUACE STAVBY - DÍL B, M=1:500

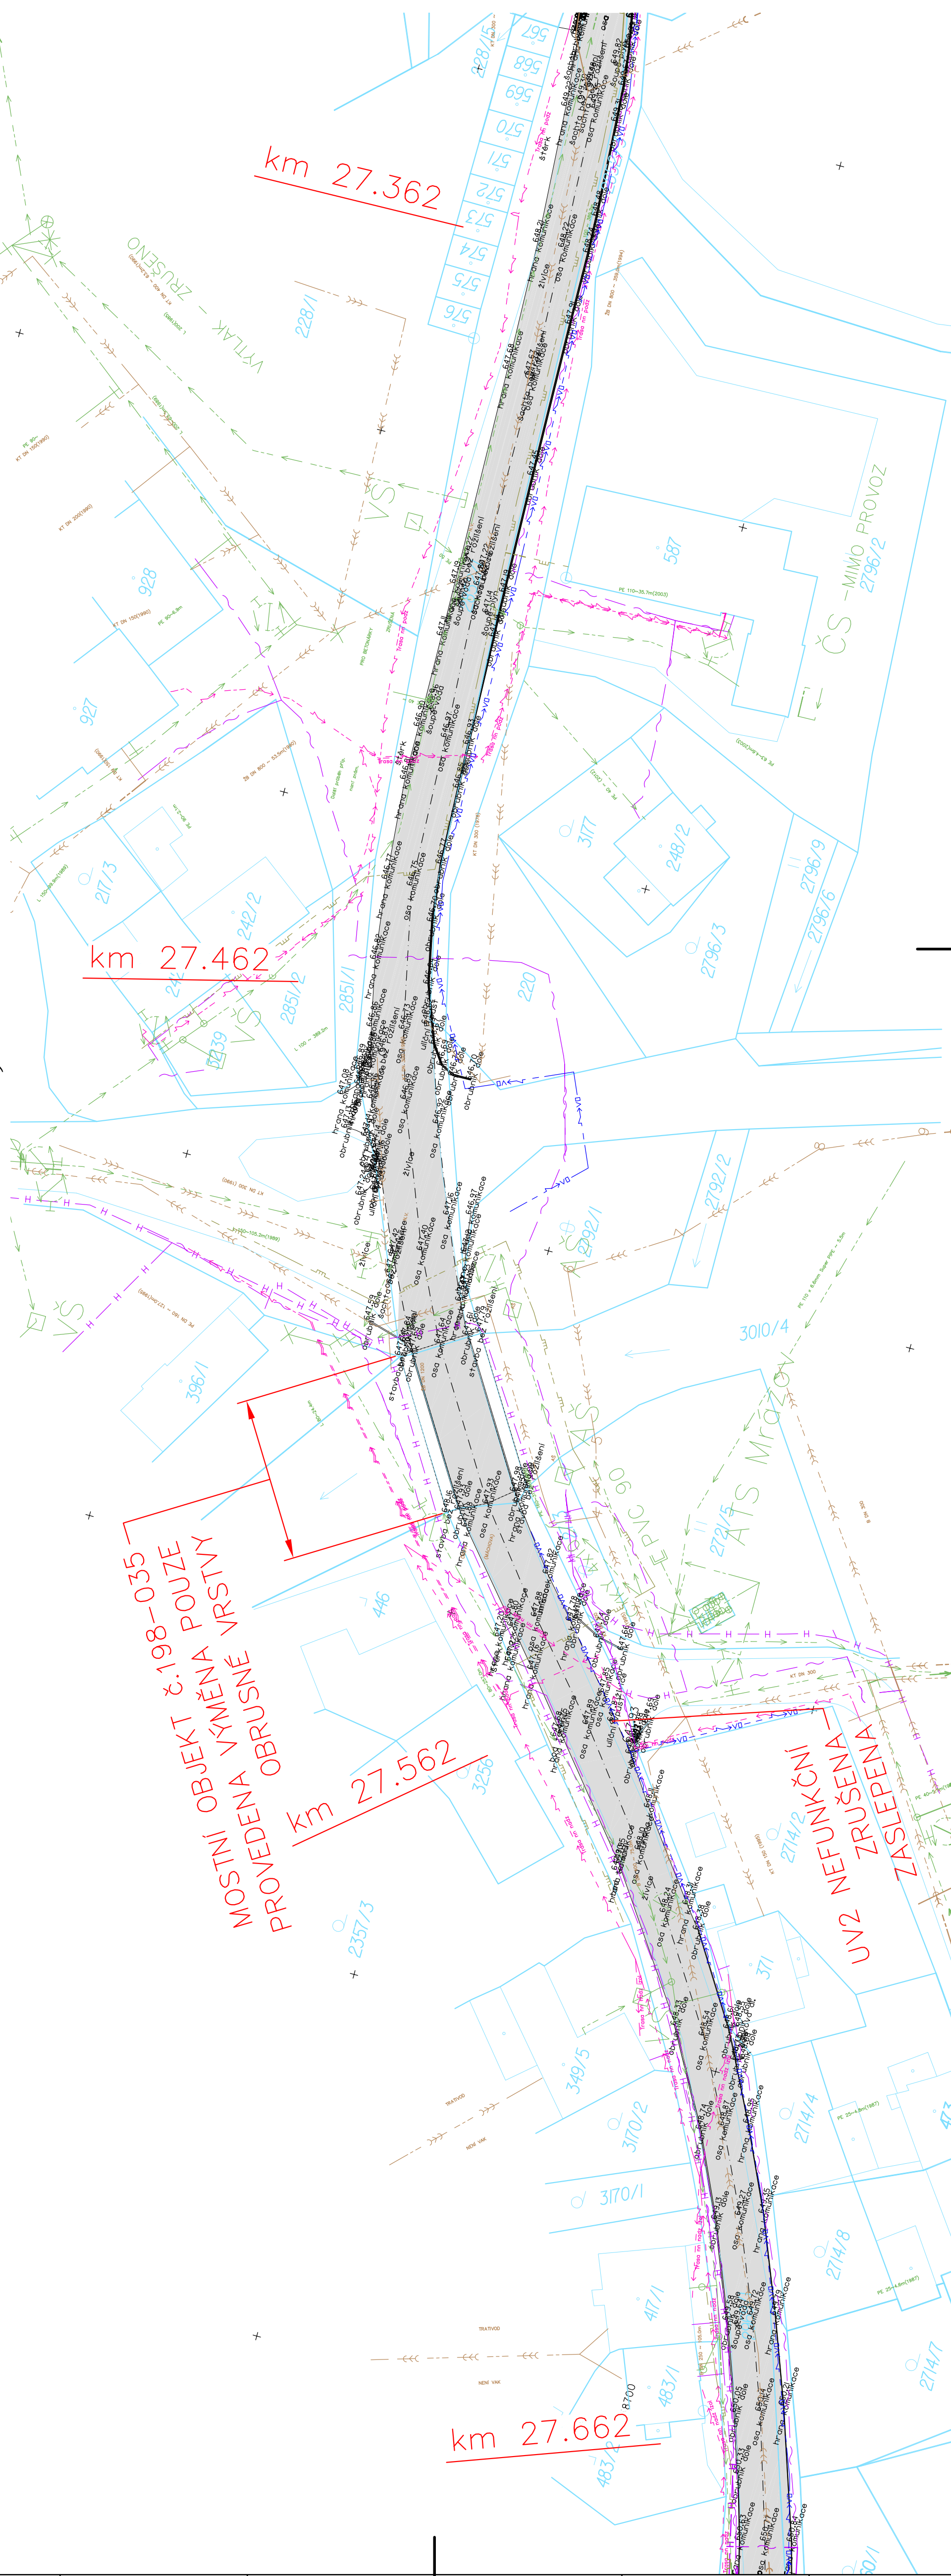

LEGENDA ČAR:

- GEODETIČKÉ ZAMĚŘENÍ  
— KATASTRÁLNÍ HRANICE - VNĚJŠÍ  
— KATASTRÁLNÍ HRANICE - VNITŘNÍ  
— SITUACE STAVBY

## LEGENDA INŽ. SÍTÍ:


**STÁVAJÍCÍ:**

- |   |  |
|---|--|
| — | SDĚLOVACÍ VEDENÍ - PODZEMNÍ OVĚŘENÉ(CETIN) |
| — | SDĚLOVACÍ VEDENÍ - NADZEMNÍ(CETIN)         |
| — | SDĚLOVACÍ VEDENÍ - NEPOUŽÍVANÉ(CETIN)      |
| — | ELEKTRO NN - NADZEMNÍ(ČEZ DISTRIBUCE)      |
| — | ELEKTRO NN - PODZEMNÍ(ČEZ DISTRIBUCE)      |
| — | PLYN STL - PODZEMNÍ(RWE)                   |
| — | KANALIZACE(VAK KV)                         |
| — | VODOVOD(VAK KV)                            |
| — | VO PODZEMNÍ(MĚSTO TEPLÁ)                   |

LEGENDA PLOCH:

- KOMUNIKACE NOVÁ - ASFALT - SO 101

ŘÍŠKOVÝ SYSTÉM: Bpv  
SOUŘADNICOVÝ SYSTÉM: S - JTSK

		DIVIZE GABIONOVÝCH A PROTIHLUKOVÝCH STAVEB		Joštova 1, 350002 Cheb Dopravní a inženýrské stavby	
Projektant :	Michal ŠNADLER	Zodp. projektant :	Ing. Michael NOHEJL	Poréř č. :	
Vypracoval :	Michal ŠNADLER	Kontroloval :	Michal ŠNADLER		
Stavebník : KSÚS Karlovarského kraje, Chebskú 282, Sokolov 356 04		Stupeň : D S P PPPS			
Adresa :	Oprava povrchu sil. II/198 st.km27,120–27,950 v Teplé, ul.Sokolovská				
Objekt :	SO 101 – komunikace				
Výkres :	Situace stavby – díl B				
				Datum :	05/2016
				Měřítko :	1:500
				Příloha č. :	C.1.2.2