
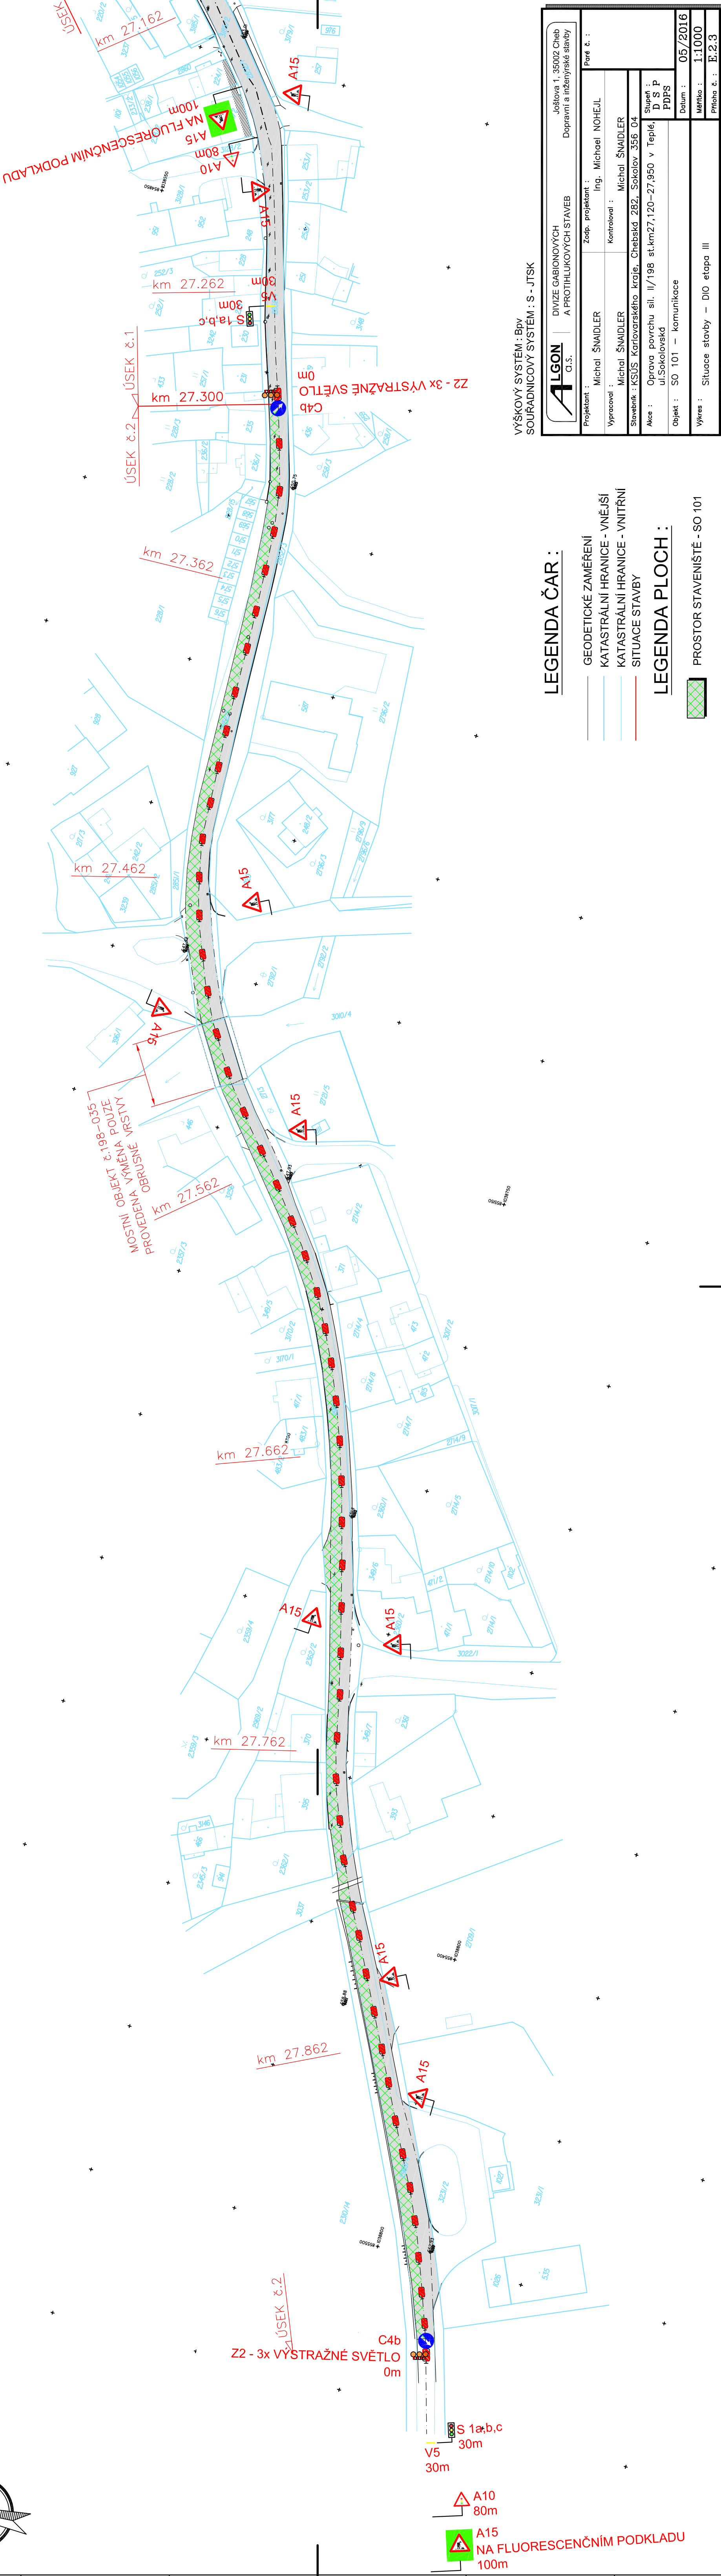


# SITUACE STAVBY - DIO ETAPA III, M=1:1000

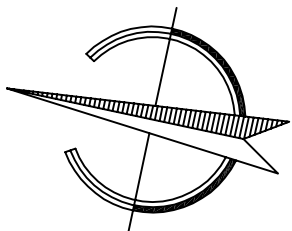

VÝŠKOVÝ SYSTÉM : BpV SOURADNICOVÝ SYSTÉM : S - JTSK		ALGON a.s.		DIVIZE GABIONOVÝCH A PROTIHLUKOVÝCH STAVEB		Jošova 1, 35002 Cheb Dopravní a inženýrské stavby	
Projektant :		Michal ŠNADLER		Zodp. projektant :		Ing. Michael NOHEJL	
Výpracoval :		Michal ŠNADLER		Kontroloval :		Michal ŠNADLER	
Stavebník :		KSÚS Karlovarského kraje, Chebská 282, Sokolov 356 04		Stupně :		D S P	
Akce :		Oprava povrchu sil. II/198 st.km27,120-27,950 v Teplé, ul.Sokolovská		Datum :		05/2016	
Objekt :		SO 101 - komunikace		Měřítko :		1:1000	
Výkres :		Situace stavby - DIO etapa III		Průběh č. :		E.2.3	

## LEGENDA ČAR :

- GEODETIKÉ ZAMĚŘENÍ
- KATASTRÁLNÍ HRANICE - VNĚJŠÍ
- KATASTRÁLNÍ HRANICE - VNITŘNÍ
- SITUACE STAVBY

## LEGENDA PLOCH :

- PROSTOR STAVENIŠTĚ - SO 101