


4.NP

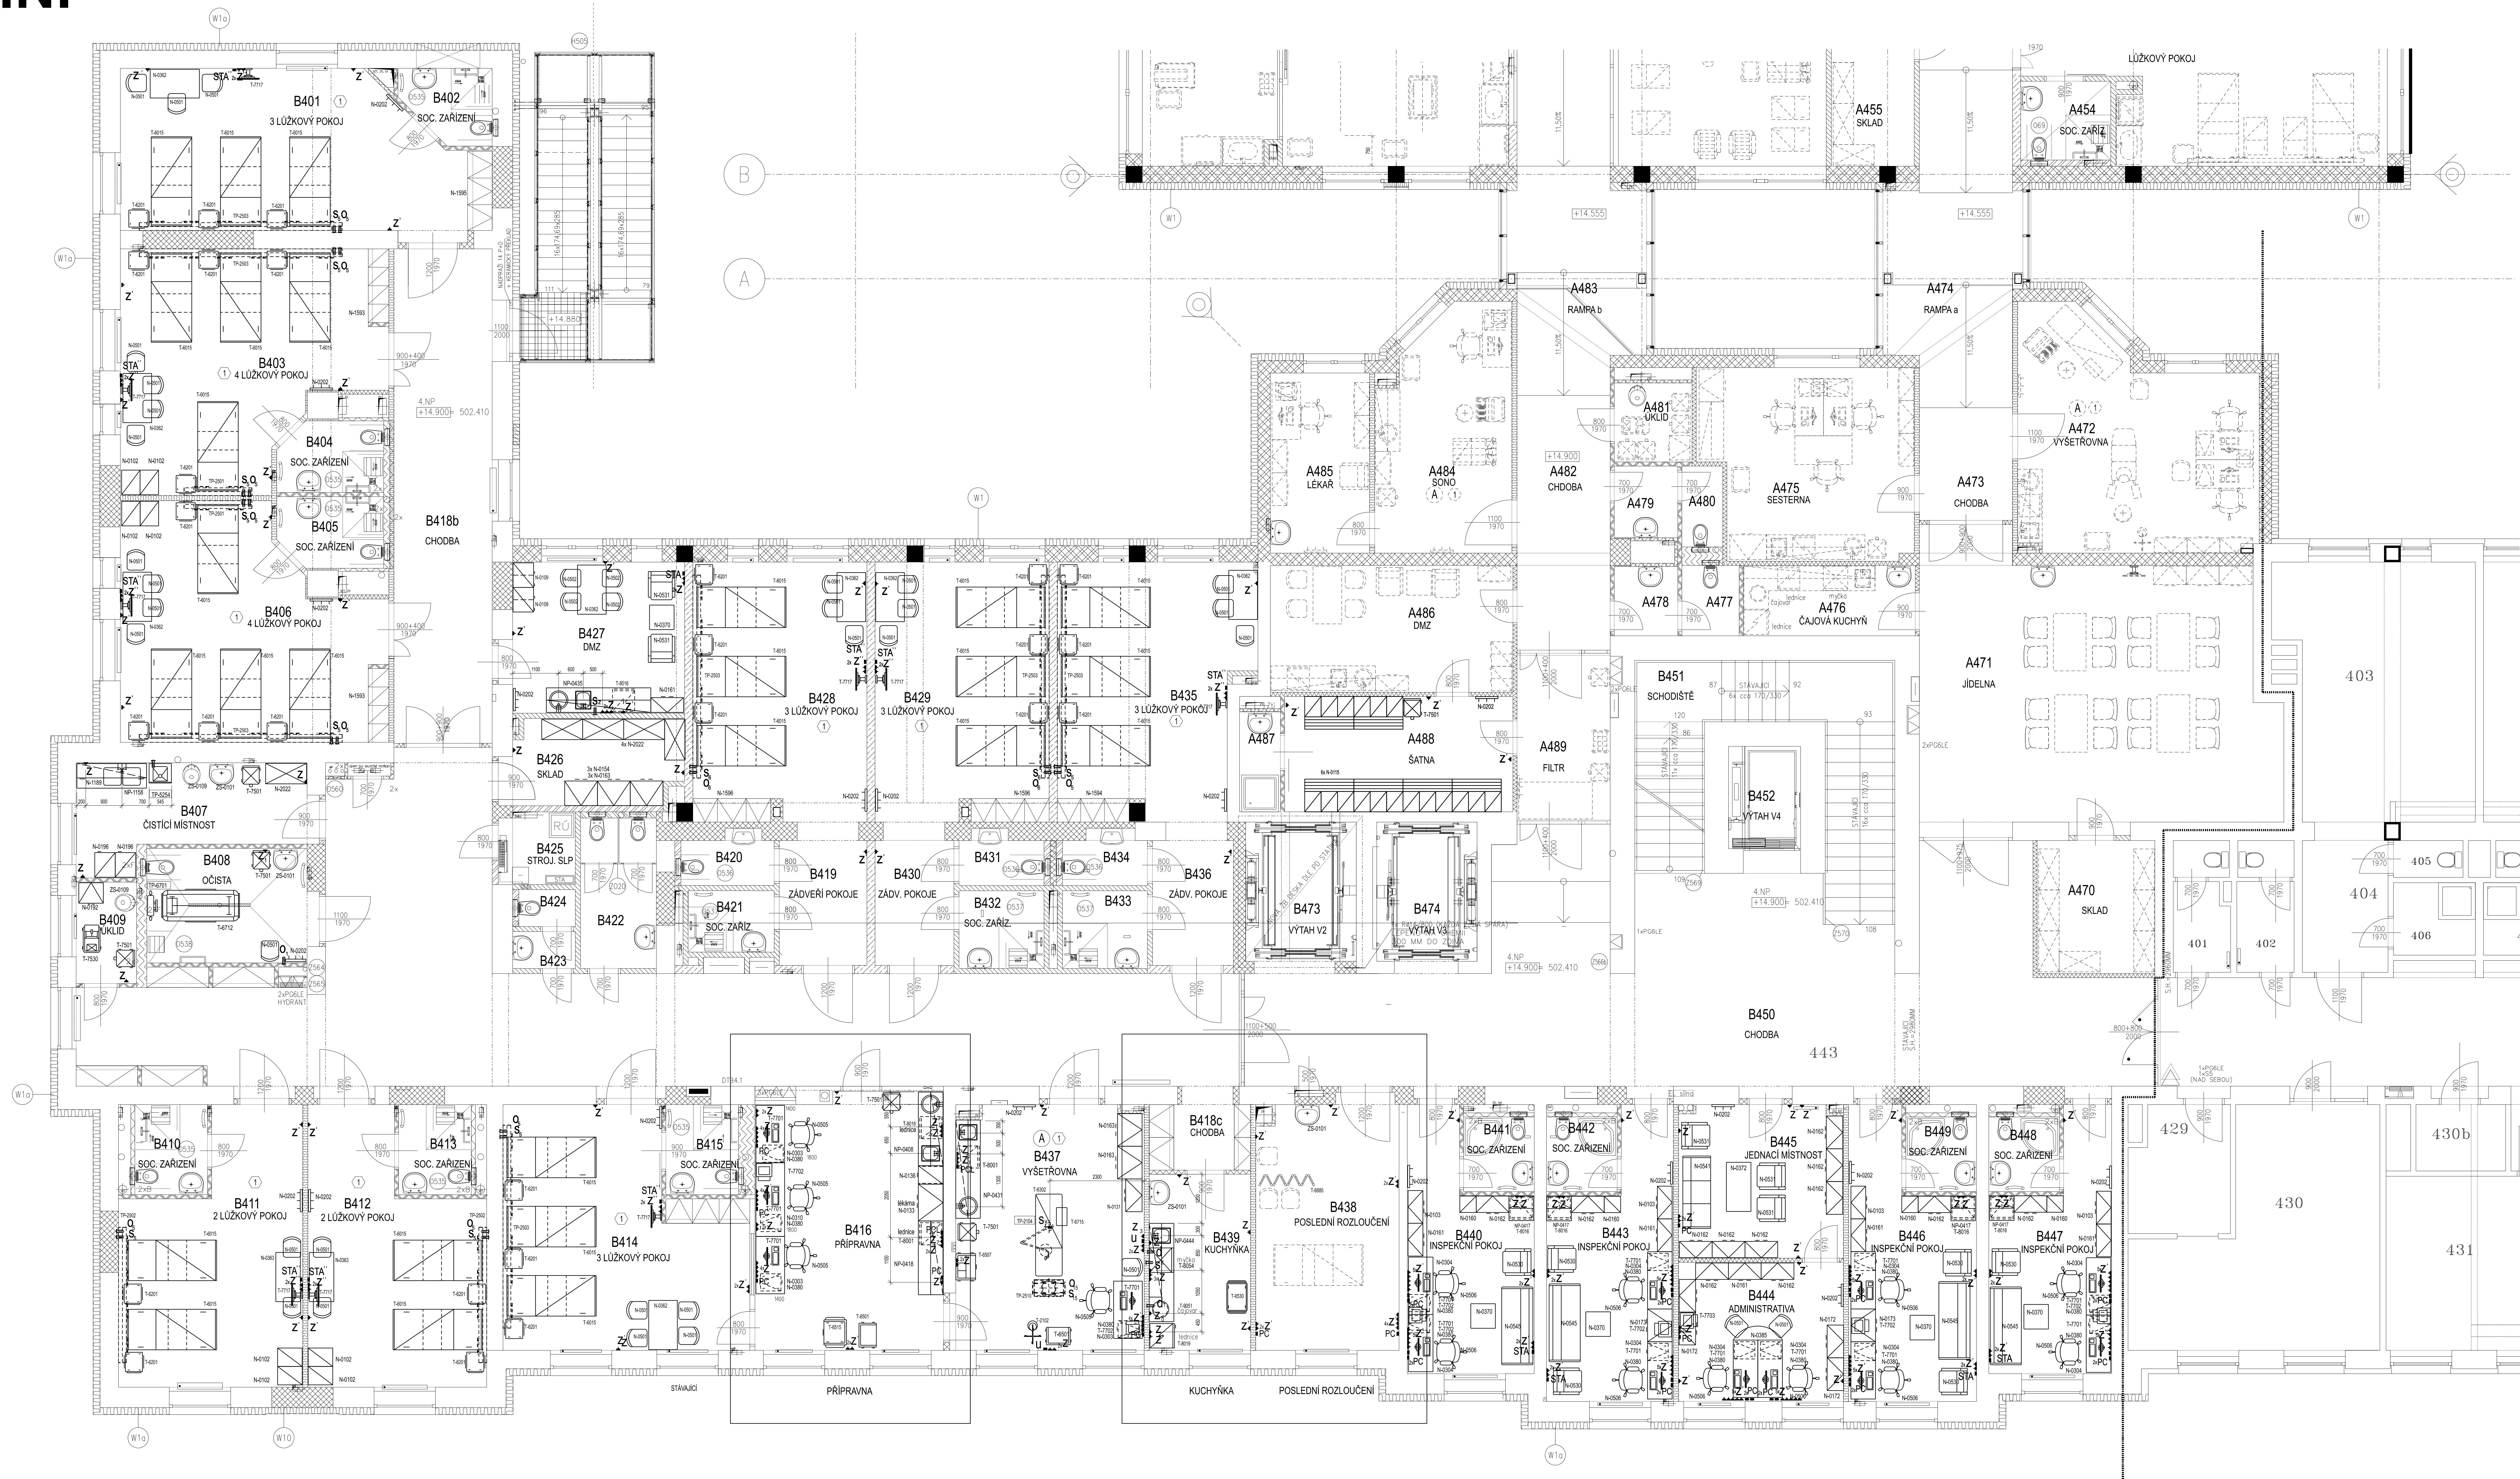

LEGENDA VÝVODŮ PRO SPECIALISTY:

- [illegible]

POKUD NENÍ UVEDENO JINAK, JSOU DŘEZY PŘIPOJENY STANDARDNÍM ZPŮSOBEM

POZNÁMKA:

Všechny míry jsou v mm od čisté zdi nebo podlahy. Dodržte kóty, dimenze a rozteče! Provedení instalace v ostatních nezavazňovacích prostorech se řídí dle ČSN 33 2000. Požadavky ČSN 33 2000 v místnostech pro lékařské účely řeší ČSN 33 2000-7-710. Způsob napájení el. zásuvek a všech pevně instalovaných el. spotřebičů v místnostech pro lékařské účely je dán skupinou dle ČSN 33 2000-7-710, která je uveden v šestilůžníku u názvu místnosti.

SEZNAM PROVEDENÝCH ZMĚN			
OZN. ZMĚNY	NÁZEV A POPIS ZMĚNY	DATUM	PODPIS Č. PARÉ
P3	ÚPRAVY AMBULANTNÍ ČÁSTI VYŠETŘOVEN 1 NP	04/2021	

VÝKRES	MĚŘÍTKO	Č. VÝKRESU
PŮDORYS 4NP/B - P3 do celkového půdorysu (05/2021)	1 : 50 21x A4	D2.51-48/B/P3

$\pm 0.0 = 487.51$					
	<table border="1"> <tr> <td></td> <td>SELO NAME</td> </tr> <tr> <td></td> <td></td> </tr> </table>		SELO NAME		
	SELO NAME				

[illegible]