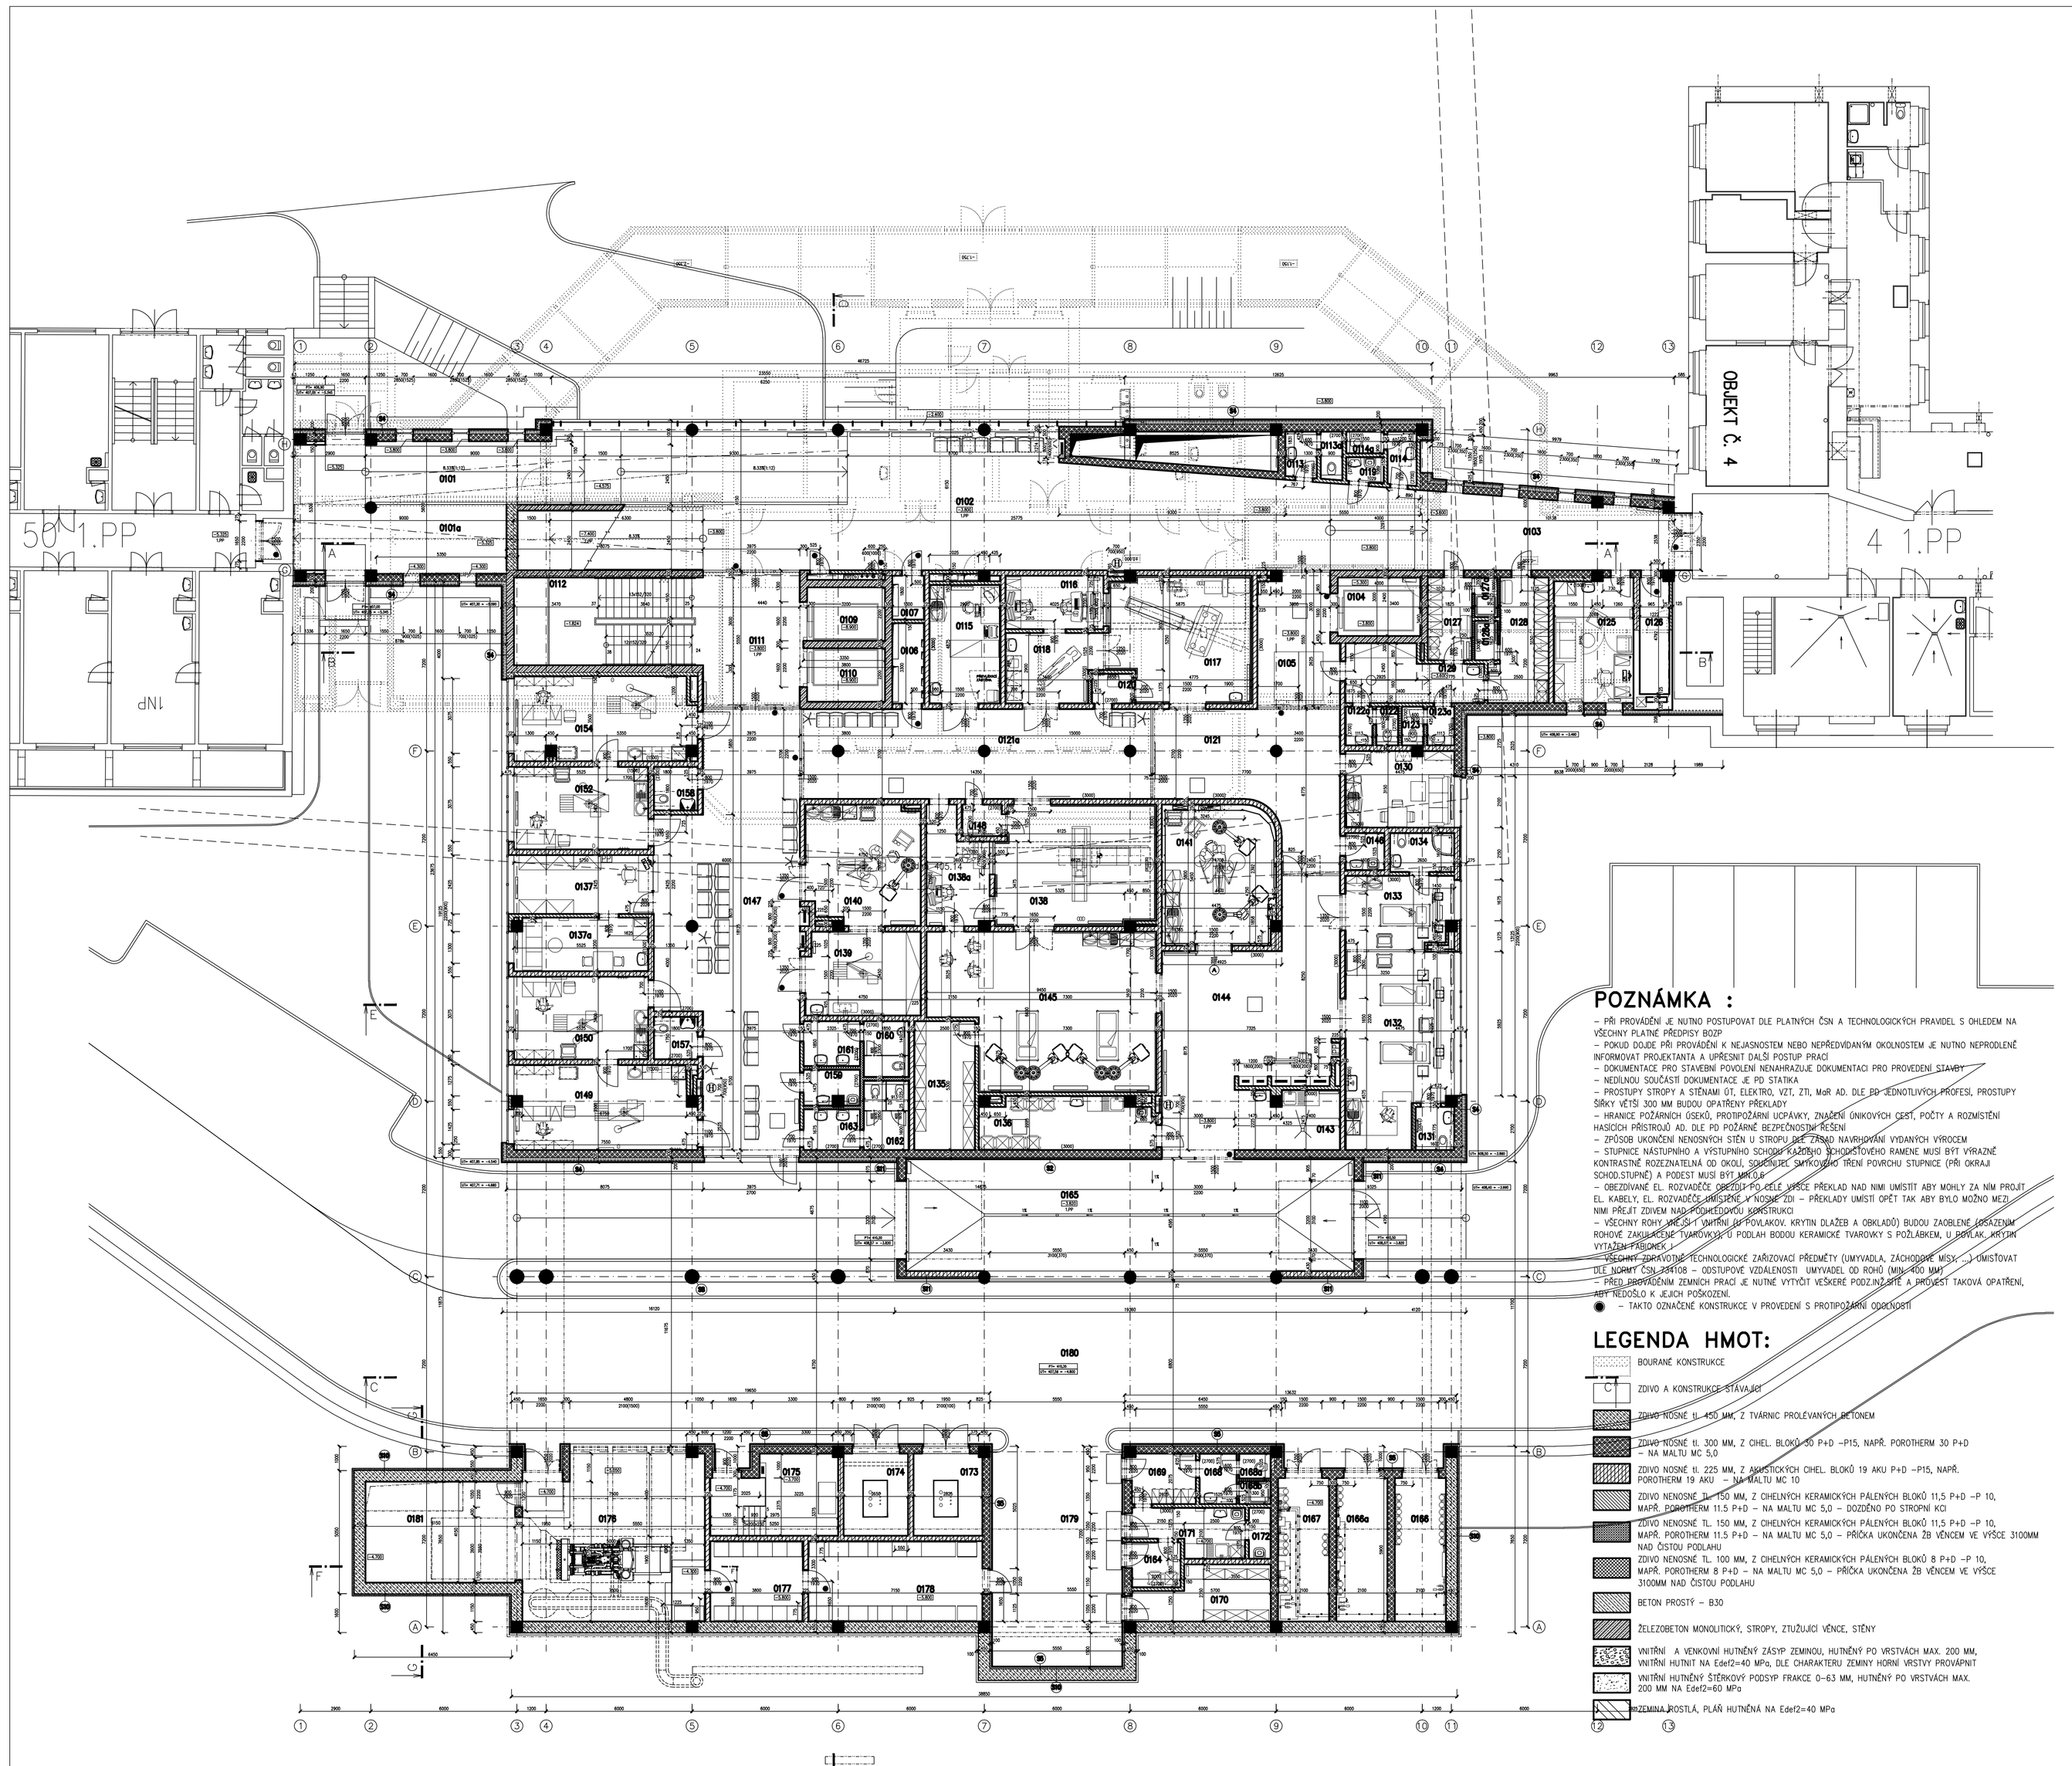

LEGENDA MÍSTNOSTÍ

Č.M.	NÁZEV MÍSTNOSTI	PLOCHA/OBJEM m2	DRUH PODLAHY	OZN.	POVRCH STĚN	OZN. STROPU	POVRCH /PP	S.V. PODHL
0101	ŠIKMÁ RAMPA	82.55	POVLAK. KRYTINA	P4	–	–	RASTR. 4	2.70
0101a	ŠIKMÁ RAMPA	42.75	POVLAK. KRYTINA	P4	–	–	–	–
0102	PROPOJOVACÍ CHODBA	117.30	POVLAK. KRYTINA	P1,4,11	–	–	RASTR. 4	2.70
0103	RAMPA	44.50	POVLAK. KRYTINA	P4,11	–	–	RASTR. 4	2.65
0104	VÝTAH 3	8.00	–	–	–	–	–	–
0105	PROPOJST – CHODBA	17.45	POVLAK. KRYTINA	P1,11	POVLAK. KRYT.	–	RASTR 1	2.70
0106	EL. ROZVODNA – SACHTA	4.30	BETON + NÁTĚR	B1	–	–	–	–
0107	SLABOPROUDÁ ROZV. SACHT	2.35	BETON + NÁTĚR	B1	–	–	–	–
0108	NEOBSAZENO	–	–	–	–	–	–	–
0109	VÝTAH 1	7.05	–	–	–	–	–	–
0110	VÝTAH 2	7.05	–	–	–	–	–	–
0111	CHODBA	23.75	KERAMICKÁ DLAŽBA	D1	–	–	RASTR. PP	2.70
0112	SCHODIŠTĚ	26.35	KER.DLAŽBA/KAMEN	D4	–	–	–	–
0113	WC PERSON. M	2.45	KERAMICKÁ DLAŽBA	D11	KER.O. DO V. PODHL.	–	SDK	2.50
0113	PŘÍSOŠN. WC PERSON. M	1.80	KERAMICKÁ DLAŽBA	D11	KER.O. DO V. PODHL.	–	SDK	2.50
0114	WC PERSON. Ž	2.95	KERAMICKÁ DLAŽBA	D11	KER.O. DO V. PODHL.	–	SDK	2.50
0114	PŘÍSOŠN. WC PERSON. Ž	1.40	KERAMICKÁ DLAŽBA	D11	KER.O. DO V. PODHL.	–	SDK	2.50
0115	SONOGRAFIE	14.15	PVC ANTISTATIKA	P3	KER.O. DO V. PODHL.	–	RASTR 1	2.90
0116	ODLADOVNA VYHODNOC. CT	8.85	PVC ANTISTATIKA	P3	–	–	RASTR 1	2.70
0117	VYŠETŘOVNA CT	29.00	PVC ANTISTATIKA	P3	PLEDOL DO V. PODHĚ	–	PLECH B	3.00
0118	PŘÍPRAVNA PAC. CT	10.15	PVC ANTISTATIKA	P3	KER.O. DO V. PODHL.	–	RASTR 1	2.70
0119	OKLID	1.60	KERAMICKÁ DLAŽBA	D11	KER.O. DO V. PODHL.	–	SDK	2.50
0120	ÚKLIZKOVÁ BOX	2.45	POVLAK. KRYTINA	P1	POVLAK. KRYT.	–	SDK	2.50
0121	CHODBA	36.40	POVLAK. KRYTINA	P1,11	POVLAK. KRYT.	–	RASTR 1	2.50
0121a	CHODBA	53.10	POVLAK. KRYTINA	P1,11	POVLAK. KRYT.	–	RASTR 1	2.70
0122	WC PERSON. M	1.45	KERAMICKÁ DLAŽBA	D11	KER.O. DO V. PODHL.	–	SDK	2.50
0122a	PŘÍSOŠN. WC PERSON. M	1.80	KERAMICKÁ DLAŽBA	D11	KER.O. DO V. PODHL.	–	SDK	2.50
0123	WC PERSON. Ž	1.45	KERAMICKÁ DLAŽBA	D11	KER.O. DO V. PODHL.	–	SDK	2.30
0123a	PŘÍSOŠN. WC PERSON. Ž	1.80	KERAMICKÁ DLAŽBA	D11	KER.O. DO V. PODHL.	–	SDK	2.30
0124	NEOBSAZENO	–	–	–	–	–	–	–
0125	PRACOVNA VRCHNÍ SESTRA	16.80	POVLAK. KRYTINA	P11	KER.OBKL. ZA UMYV.	–	RASTR 2	2.65
0126	ÚSTAVAJÍCÍ SLABOPROUDÁ R	5.85	–	–	–	–	–	–
0127a	SPRCHA MUŽI	1.55	KERAMICKÁ DLAŽBA	D12	KER.O. DO V. PODHL.	–	SDKI	2.65
0127	ŠATNA MUŽI	6.20	POVLAK. KRYTINA	P11	–	–	RASTR 1	2.65
0128a	SPRCHA ŽENY	1.55	KERAMICKÁ DLAŽBA	D12	KER.O. DO V. PODHL.	–	SDKI	2.65
0128	ŠATNA ŽENY	11.10	POVLAK. KRYTINA	P11	–	–	RASTR 1	2.65
0129	CHODBA	11.75	POVLAK. KRYTINA	P11	KER.OBKL. ZA UMYV.	–	RASTR 1	2.65
0130	DENNÍ MÍST. ZAMĚSTNANCŮ	14.00	POVLAK. KRYTINA	P11	KER.OB. KUCHLINKA	–	RASTR 1	2.90
0131	WC PACIENT	2.85	KERAMICKÁ DLAŽBA	D11	KER.O. DO V. PODHL.	–	SDK	2.50
0132	EXPEKTAČNÍ POKOJ	33.00	PVC ANTISTATIKA	P13	KER.O. DO V. PODHL.	–	RASTR 1	2.90
0133	EXPEKTAČNÍ POKOJ IZOLACE	13.50	PVC ANTISTATIKA	P13	KER.O. DO V. PODHL.	–	RASTR 5	2.90
0134	HYGIENICKÁ BUŇKA IZOLACE	4.25	KERAMICKÁ DLAŽBA	D12	KER.O. DO V. PODHL.	–	SDK	2.70
0135	SKLAD ZOSTŘ	13.25	POVLAK. KRYTINA	P11	–	–	RASTR 1	2.90
0136	SPRAVNÉ PR., ČISTÍCÍ MIST.	15.40	EPOXID KRYTINA	P11	KER.O. DO V. PODHL.	–	RASTR 1	2.90
0137	EVIDENCE	13.65	POVLAK. KRYTINA	P11	–	–	RASTR 2	2.90
0137a	DENNÍ MÍST. ZAMĚSTNANCŮ	12.20	POVLAK. KRYTINA	P11	KER.OBKL. ZA UMYV.	–	RASTR 2	2.90
0138	SKIAGRAFIE	32.30	PVC ANTISTATIKA	P13	PLEDOL DO V. PODHĚ	–	PLECH B	3.00
0138a	ODLADOVNA, POPIS	10.85	PVC ANTISTATIKA	P13	–	–	RASTR 1	2.70
0139	SADROVNA	16.15	POVLAK. KRYTINA	P11	KER.O. DO V. PODHL.	–	RASTR 6	2.90
0140	ZÁVKROVÝ SÁLEK	23.10	PVC ANTISTATIKA	P13	KER.O. DO V. PODHL.	–	RASTR 6	2.90
0141	ZÁVKROVÝ SÁLEK	26.70	PVC ANTISTATIKA	P13	PLEDOL DO V. PODHĚ	–	PLECH A	3.00
0142	NEOBSAZENO	–	–	–	–	–	–	–
0143	ÚDOLÍ PACIENTA SAN. PR	10.40	EPOXID KRYTINA	S2	KER.O. DO V. PODHL.	–	RASTR 5	2.90
0144	VSTUP, LEHÁTKA	55.35	POVLAK. KRYTINA	P11	POVLAK. KRYT.	–	RASTR 5	2.90
0145	ÚKLIZ. PROM	59.80	PVC ANTISTATIKA	P13	KER.O. DO V. PODHL.	–	RASTR 5	2.90
0146	OKLID	2.50	KERAMICKÁ DLAŽBA	D11	KER.O. DO V. PODHL.	–	SDK	2.70
0147	ČEKÁRNA	88.95	POVLAK. KRYTINA	P11	–	–	RASTR 4	2.70
0148	ÚKLIZKOVÁ BOX	2.15	POVLAK. KRYTINA	P11	POVLAK. KRYT.	–	SDK	2.50
0149	AMBULANCE	25.50	POVLAK. KRYTINA	P1	KER.OB. KUCHLINKA	–	RASTR 1	2.90
0150	AMBULANCE – SESTRA	18.80	POVLAK. KRYTINA	P11	KER.OB. KUCHLINKA	–	RASTR 1	2.90
0151	NEOBSAZENO	–	–	–	–	–	–	–
0152	AMBULANCE – SESTRA	18.80	POVLAK. KRYTINA	P11	KER.OB. KUCHLINKA	–	RASTR 1	2.90
0153	NEOBSAZENO	–	–	–	–	–	–	–
0154	AMBULANCE	25.85	POVLAK. KRYTINA	P1	KER.OB. KUCHLINKA	–	RASTR 1	2.90
0155	NEOBSAZENO	–	–	–	–	–	–	–
0156	NEOBSAZENO	–	–	–	–	–	–	–
0157	WC TP ŽENY PACIENT	3.15	KERAMICKÁ DLAŽBA	D11	KER.O. DO V. PODHL.	–	SDK	2.50
0158	WC TP MUŽI PACIENT	3.25	KERAMICKÁ DLAŽBA	D11	KER.O. DO V. PODHL.	–	SDK	2.50
0159	OKLID	3.25	KERAMICKÁ DLAŽBA	D11	KER.O. DO V. PODHL.	–	SDK	2.50
0160	WC MUŽI PACIENT	4.30	KERAMICKÁ DLAŽBA	D11	KER.O. DO V. PODHL.	–	SDK	2.50
0161	PŘÍSOŠN. WC MUŽI	4.30	KERAMICKÁ DLAŽBA	D11	KER.O. DO V. PODHL.	–	SDK	2.50
0162	WC ŽENY PACIENT	5.30	KERAMICKÁ DLAŽBA	D11	KER.O. DO V. PODHL.	–	SDK	2.50
0163	PŘÍSOŠN. WC ŽENY	3.90	KERAMICKÁ DLAŽBA	D11	KER.O. DO V. PODHL.	–	SDK	2.50
0164	SKLAD ŠPINAVÉHO MAT.	3.95	KERAMICKÁ DLAŽBA	D11	KER.O. DO V. PODHL.	–	SDK	2.70
0165	HALA, SANITĚK	86.10	BETON+EPOXI+NÁTĚR	B11	–	–	RASTR 1	3.15
0166	STANICE O2	12.40	BETON+VS1P+NÁTĚR	B18	–	–	TEP.LSTROPU	–
0166a	STANICE CO2	12.40	BETON+VS1P+NÁTĚR	B18	–	–	TEP.LSTROPU	–
0167	STANICE N2O	12.40	BETON+VS1P+NÁTĚR	B18	–	–	TEP.LSTROPU	–
0168	HYGIENICKÁ BUŇKA	5.20	KERAMICKÁ DLAŽBA	D11	KER.O. DO V. PODHL.	–	SDKI	2.70
0169a	WC	1.35	KERAMICKÁ DLAŽBA	D11	KER.O. DO V. PODHL.	–	SDK	2.70
0169	SPRCHA	1.25	KERAMICKÁ DLAŽBA	D12	KER.O. DO V. PODHL.	–	SDKI	2.70
0169	ŠATNA	5.45	POVLAK. KRYTINA	P11	–	–	RASTR 2	3.00
0170	SKLAD	8.25	POVLAK. KRYTINA	P11	–	–	RASTR 2	3.00
0171	ČISTÍCÍ MÍSTNOST	11.30	KERAMICKÁ DLAŽBA	D11	KER.O. DO V. PODHL.	–	RASTR 2	3.00
0172	OKLID	1.90	KERAMICKÁ DLAŽBA	D11	KER.O. DO V. PODHL.	–	SDK	2.70
0173	TRAFO 3	9.55	BETON+VS1P+NÁTĚR	B15	–	–	TEP.LSTROPU	–
0174	TRAFO 4	8.95	BETON+VS1P+NÁTĚR	B15	–	–	TEP.LSTROPU	–
0175	EL. ROZVODNA VN	15.80	BETON+NÁTĚR+OC.P	B13	–	–	TEP.LSTROPU	–
0176	STROJOVNA ZÁ	49.50	BETON+VS1P+NÁTĚR	B14	KERAMICKÝ OBKLAD (	–	B100–MUSTŘ.O	–
0177	EL. ROZVODNA NN – DO	12.55	NÁTĚR+OC.P	B2	–	–	TEP.LSTROPU	–
0178	EL. ROZVODNA NN – MOO	23.60	NÁTĚR+OC.P	B2	–	–	TEP.LSTROPU	–
0179	STANI SAN. VOZU – ÚDOSTA	49.00	–	–	–	–	–	–
0180	PRŮJEZD	348.80	–	–	–	–	–	–
0181	VYVLÁKOVÁ KOMORA ZÁ	25.55	BETON + NÁTĚR	B3	–	–	–	–

POZNÁMKA :

– PŘI PROVÁDĚNÍ JE NUTNO POSTUPOVAT DLE PLATNÝCH ČSN A TECHNOLOGICKÝCH PRAVIDEL S OHLEDEM NA VŠECHNY PLATNÉ PŘEDPISY BOZP.
– POKUD DOJDE PŘI PROVÁDĚNÍ K NEJASNOSTEM NEBO NEPŘEDVÍDANÝM OKOLNOSTEM JE NUTNO NEPRODLENĚ INFORMOVAT PROJEKTANTA A UPŘESNIT DALŠÍ POSTUP PRACÍ.
– DOKUMENTACE PRO STAVEBNÍ POVOLENÍ NEHARMONIZUJE DOKUMENTACI PRO PROVEDENÍ STAVBY.
– NEDÍLNOU SOUČÁSTÍ DOKUMENTACE JE PD STATIKA
– PROSTUPY STROPY A STĚNAMI (ZT, ELEKTRO, VZT, ZTI, MaR AD. DLE PD JEDNOTLIVÝCH PROFESÍ, PROSTUPY ŠÍŘKY VĚTŠÍ 300 MM BUDOU OPATŘENY PŘEKLADY
– HRANICE POŽÁRNÍCH ÚSEKŮ, PROTIPOŽÁRNÍ UCPÁVKY, ZNAČENÍ ÚNIKOVÝCH CEST, POČTY A ROZMĚSTĚNÍ HASICÍCH PŘÍSTROJŮ AD. DLE PD POŽÁRNĚ BEZPEČNOSTNÍ ŘEŠENÍ
– ZPŮSOB UKONČENÍ NENOSNÝCH STĚN U STROPU SE ZÁROVEŇ NAVRHOVANÝM VYDAVKEM VÝROKEM
– STUPNICE NÁSTUPNÍHO A VÝSTUPNÍHO SCHODIŠŤOVÉHO RAMENE MUSÍ BÝT VIZUÁLNĚ KONTRASTNĚ ROZLIŠITELNÁ OD OKOLÍ SCHODIŠTĚ. ZMĚKČENÍ ŠÍŘENÍ POVRCHU STUPNICE (PŘI OKRAJI SCHODIŠTĚ) A PODEST MUSÍ BÝT MATNÉ.
– OBEZDÍVANÉ EL. ROZVADĚČE ŠÍŘKOU PO CELÉ VÝŠCE PŘEKLAD NAD NIM UMÍSTIT ABY MOHLY ZA NIM PROJÍT EL. KABELY, EL. ROZVADĚČE OBEZDÍVÉ V HODNOTĚ 20 – PŘEKLADY UMÍSTIT OPĚŤ TAK ABY BYLO MOŽNÉ MEZI NIMI PŘEJÍT ZDIVEM NAD PŮDORYSNOU KONSTRUKCI
– VŠECHNY ROHY ANEB (+) UKONČENÍ SE POVLAKOVÝ KRYTIN DLAŽDIB A OBKLADŮ) BUDOU ZAOBLENÉ ODSAZENÍM ROHOVÉ ZAOBLENÉ TVAROVKOU (VÝJIMEČNĚ BUDOU KERAMICKÉ TVAROVKY S PODLÁMÁNÍM, U SPÁR. KTERÉ VYTAŽEN PŘÍSMEK)
– TECHNICKÉ ŘEŠENÍ ZDRAVOTNĚ-TECHNOLOGICKÉ ZAŘÍZOVACÍ PŘEDMĚTY (UMYVADLA, ZÁCHODOVÉ MÍSY, DMÝTOVÉ DŽ. SUCHÝ OTV. PROTOK – ODSTUPOVÉ VZDÁLENOSTI UMYVADEL OD ROHŮ (MIN. 400 MM
– PŘED ZAHÁJENÍM ZEMNÍCH PRACÍ JE NUTNÉ VYTÝČIT VEŠKERÉ PODZEMNÍ SÍTĚ A PROVÉST TAKOVÁ OPATŘENÍ, ABY NEDOŠLO K JEJICH POŠKOZENÍ.
● – TAKTO OZNAČENÉ KONSTRUKCE V PROVEDENÍ S PROTIPRAŠNÝ ODDROTEM

LEGENDA HMOT:

- BOURANÉ KONSTRUKCE
- ZDIVO A KONSTRUKCE STAVAJÍCÍ
- ZDIVO NOSNÉ tl. 450 MM, Z TVÁRNIC PROLEVANÝCH BETONEM
- ZDIVO NOSNÉ tl. 300 MM, Z CIHEL, BLOKŮ 30 P+D –P15, NAPŘ. POROTHERM 30 P+D – NA MALTU MC 5,0
- ZDIVO NOSNÍ tl. 225 MM, Z KERAMICKÝCH CIHEL, BLOKŮ 19 AKU P+D –P15, NAPŘ. POROTHERM 19 AKU – NA MALTU MC 10
- ZDIVO NENOSNÉ tl. 150 MM, Z CIHELNÝCH KERAMICKÝCH PÁLENÝCH BLOKŮ 11,5 P+D –P 10, NAPŘ. POROTHERM 11,5 P+D – NA MALTU MC 5,0 – DOZDĚNO PO STROPNÍ KO
- ZDIVO NENOSNÉ TL. 150 MM, Z CIHELNÝCH KERAMICKÝCH PÁLENÝCH BLOKŮ 11,5 P+D –P 10, NAPŘ. POROTHERM 11,5 P+D – NA MALTU MC 5,0 – PŘÍČKA UKONČENA ŽB VĚNCEM VE VÝŠCE 3100MM NAD ČISTOU PODLAHU
- ZDIVO NENOSNÉ TL. 100 MM, Z CIHELNÝCH KERAMICKÝCH PÁLENÝCH BLOKŮ 8 P+D –P 10, NAPŘ. POROTHERM 8 P+D – NA MALTU MC 5,0 – PŘÍČKA UKONČENA ŽB VĚNCEM VE VÝŠCE 3100MM NAD ČISTOU PODLAHU
- BETON PROSTÝ – B30
- ŽELEZOBETON MONOLITICKÝ, STROPY, ZTUŽUJÍCÍ VĚNCE, STĚNY
- VNITŘNÍ A VENKOVNÍ HUTNĚNÝ ZÁSYPY ZEMINOU, HUTNĚNÝ PO VRSTVÁCH MAX. 200 MM, VNITŘNÍ HUTNĚT NA Edef2=40 MPa, DLE CHARAKTERU ZEMNÍ HORNÍ VRSTVY PROVÁPNIT
- VNITŘNÍ HUTNĚNÝ ŠTĚRKOVÝ PODSYP FRAKCE 0–63 MM, HUTNĚNÝ PO VRSTVÁCH MAX. 200 MM NA Edef2=60 MPa
- PŘEDMĚTNÁ DESKA, PLÁŠŤ HUTNĚNÁ NA Edef2=40 MPa

SCHÉMA PŮDORYSU:

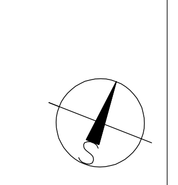

OZNAČENÍ ZMĚNY	NÁZEV A STRUČNÝ POPIS ZMĚNY	DATUM	PODPIS

POUŽITÉ OBCHODNÍ NÁZVY VÝROBKŮ JE TŘEBA CHÁPAT JAKO NEJJEDNODUŠŠÍ POPIS STANDARDU. LZE NAHRADIT KVALITATIVNĚ SHODNÝM ŘEŠENÍM V SOULADU SE ZÁKONEM 137/2006 SB.

SO 01 PAM a CENTRÁLNÍ VSTUP – STAVEBNÍ ČÁST

± 0.0 = 412.39

ČÍSLO PARÉ

TENTO VÝKRES A JEHO DETAILY JSOU MAJETKEM ZHOTOVITELE A NESMÍ BÝT POUŽIT CELÝ ANI Z ČÁSTI BEZ PŘEDCHOZÍHO SOUHLASU.
(DLE ZÁKONA č. 121/2000 Sb.)

ZPRACOVATEL DÍLČÍ ČÁSTI: Atelier Penta v.o.s., Mrštíkova 12, 586 01 Jihlava
VEDOUCÍ PROJEKTANT: ING.ARCH. J. HOMOLKA | VYPRACOVAL: ING. ALEŠ PRŮDKÝ | KONTROLOVAL: ING. JIŘÍ BROŽ
Atelier Penta v.o.s. Mrštíkova 12, 586 01 Jihlava tel. 567334145, fax 567334455
GENERÁLNÍ PROJEKTANT: Atelier Penta v.o.s., Mrštíkova 12, 586 01 Jihlava
VEDOUCÍ PROJEKTANT: ING.ARCH. JAROMÍR HOMOLKA | HLAVNÍ INŽENÝR PROJEKTU: ING. ALEŠ PRŮDKÝ
Atelier Penta v.o.s. Mrštíkova 12, 586 01 Jihlava tel. 567334145, fax 567334455
OBJEDNATEL: Karlovarský kraj, Závodní 88, Karlovy Vary

NÁZEV AKCE:
KARLOVARSKÁ KRAJSKÁ NEMOCNICE a.s.,
NEMOCNICE V KARLOVÝCH VARECH
PAVILON AKUTNÍ MEDICÍNY A CENTRÁLNÍHO VSTUPU

VÝKRES:
1.PODZEMNÍ PODLAŽÍ

FORMÁT	15 x A4
DATUM	3 / 2009
STUPEŇ	DPS
ZAK. ČÍSLO	A 15–08–P
MĚŘÍTKO	1 : 100
Č. VÝKRESU	203