


ozn.	účel místnosti	plocha
3.01	schoodiště	11,9
3.02	výtah	7,3
3.03	hořá	19,9
3.04	zimní zahrada	18,7
3.04a	Komora	3,6
3.05	kochyka	16,8
3.06	koupelna+pedikura	16,1
3.07	keramický dílna	28,9
3.08	chodba	34,1
3.09	předsíň	3,6
3.10	wc+sprcha	5,6
3.11	pokoj	22,8
3.12	předsíň	3,7
3.13	wc+sprcha	5,5
3.14	pokoj	23,6
3.15	předsíň	3,3
3.16	wc+sprcha	5,1
3.17	pokoj	25,1
3.18	předsíň	3,6
3.19	wc+sprcha	5,2
3.20	pokoj	26,0
3.21	předsíň	3,8
3.22	wc+sprcha	5,5
3.23	pokoj	24,1
3.24	předsíň	3,4
3.25	wc+sprcha	5,0
3.26	pokoj	23,2
3.27	chodba	59,3
3.28	dílna	19,0
3.29	předsíň	3,4
3.30	wc+sprcha	5,2
3.30a	Komora	4,4
3.31	pokoj	26,2
3.32	wc+imobil	7,5
3.34	gázd	2,5
3.35	kotelna	6,8
3.36	zázemí+personál	98,4
3.37	zónové	5,8
3.38	pokoj	17,2
3.39	pokoj	23,6
3.40	sklad kufra	7,4
3.41	předsíň	3,5
3.42	wc+sprcha	20,2
3.43	předsíň	3,3
3.44	předsíň	5,3
3.45	wc+sprcha	16,4
3.46	předložka	5,1
3.48	chodba	47,9
3.49	zónové	3,3
3.50	wc	3,9
3.51	pokoj	13,9
3.52	zónové	3,1
3.53	wc	2,8
3.54	pokoj	12,5
3.55	pokoj	20,1
3.56	wc	4,7
3.57	pokoj	7,6
3.58	předložka	48,7
3.59	zónové	3,4
3.60	wc	5,1
3.61	pokoj	16,3
3.62	pokoj	18,2
	ústřední plocha	914,4

legenda materiálu

- stávající zdroje

3.NP

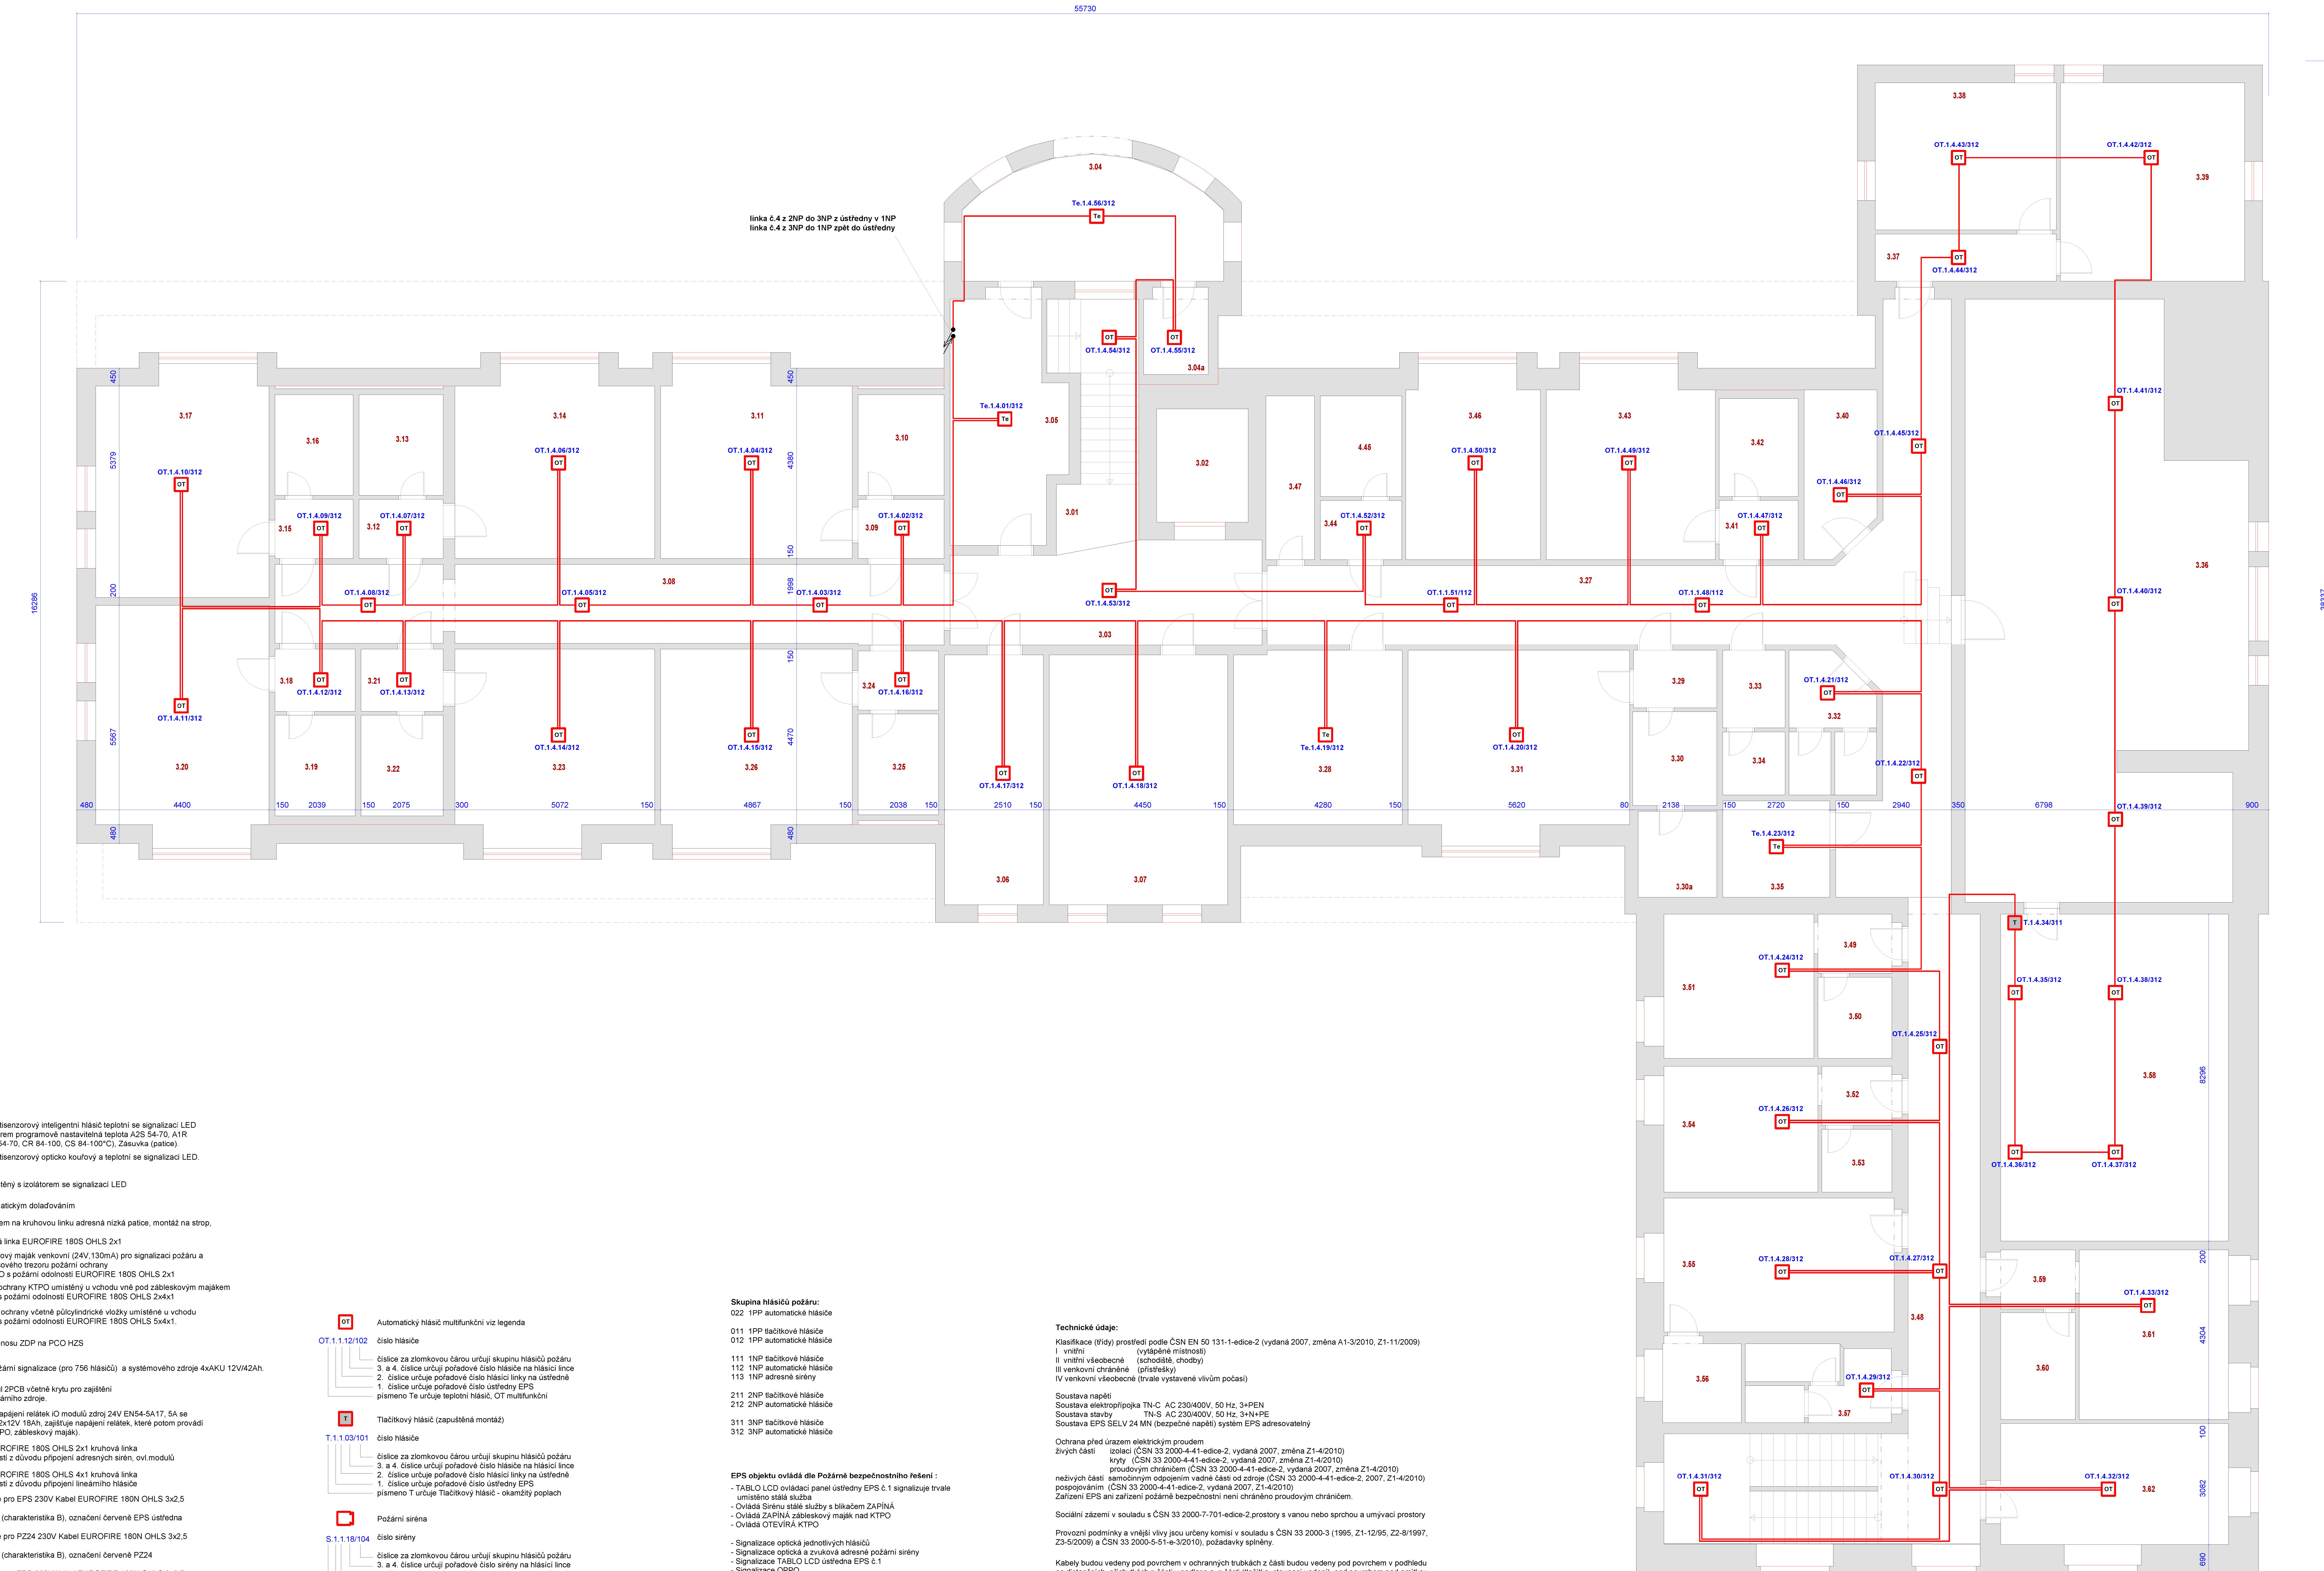

Aktualizace 16.1.2023

DROBNA PROJEKTOVNA Ing. Dagmar Schreiberová JUDr. Ing. Petr Štěpánek ČRATÍ 030091 ELMER CAD licence č.1968 Výrobce: Mníchov s.r.o. Jarošov Schrebová	zodpovědný projektant: projektovací technik: číslo identifikace:
místnost: Mnichov č.142, 355 01 Mariánské Lázně místnost: Sokolov	datum: 10.10.2022
akce: Domov pro osoby se zdravotním postižením "PRAMEN" v Mníchově Mníchov č.p. 142, 355 01 Mariánské Lázně	formát: 2D
řázev: Jaroslav Schrebová	číslo: 507-2022
výkres: D.4.1 Půdorys 3.NP	výkres číslo: 6