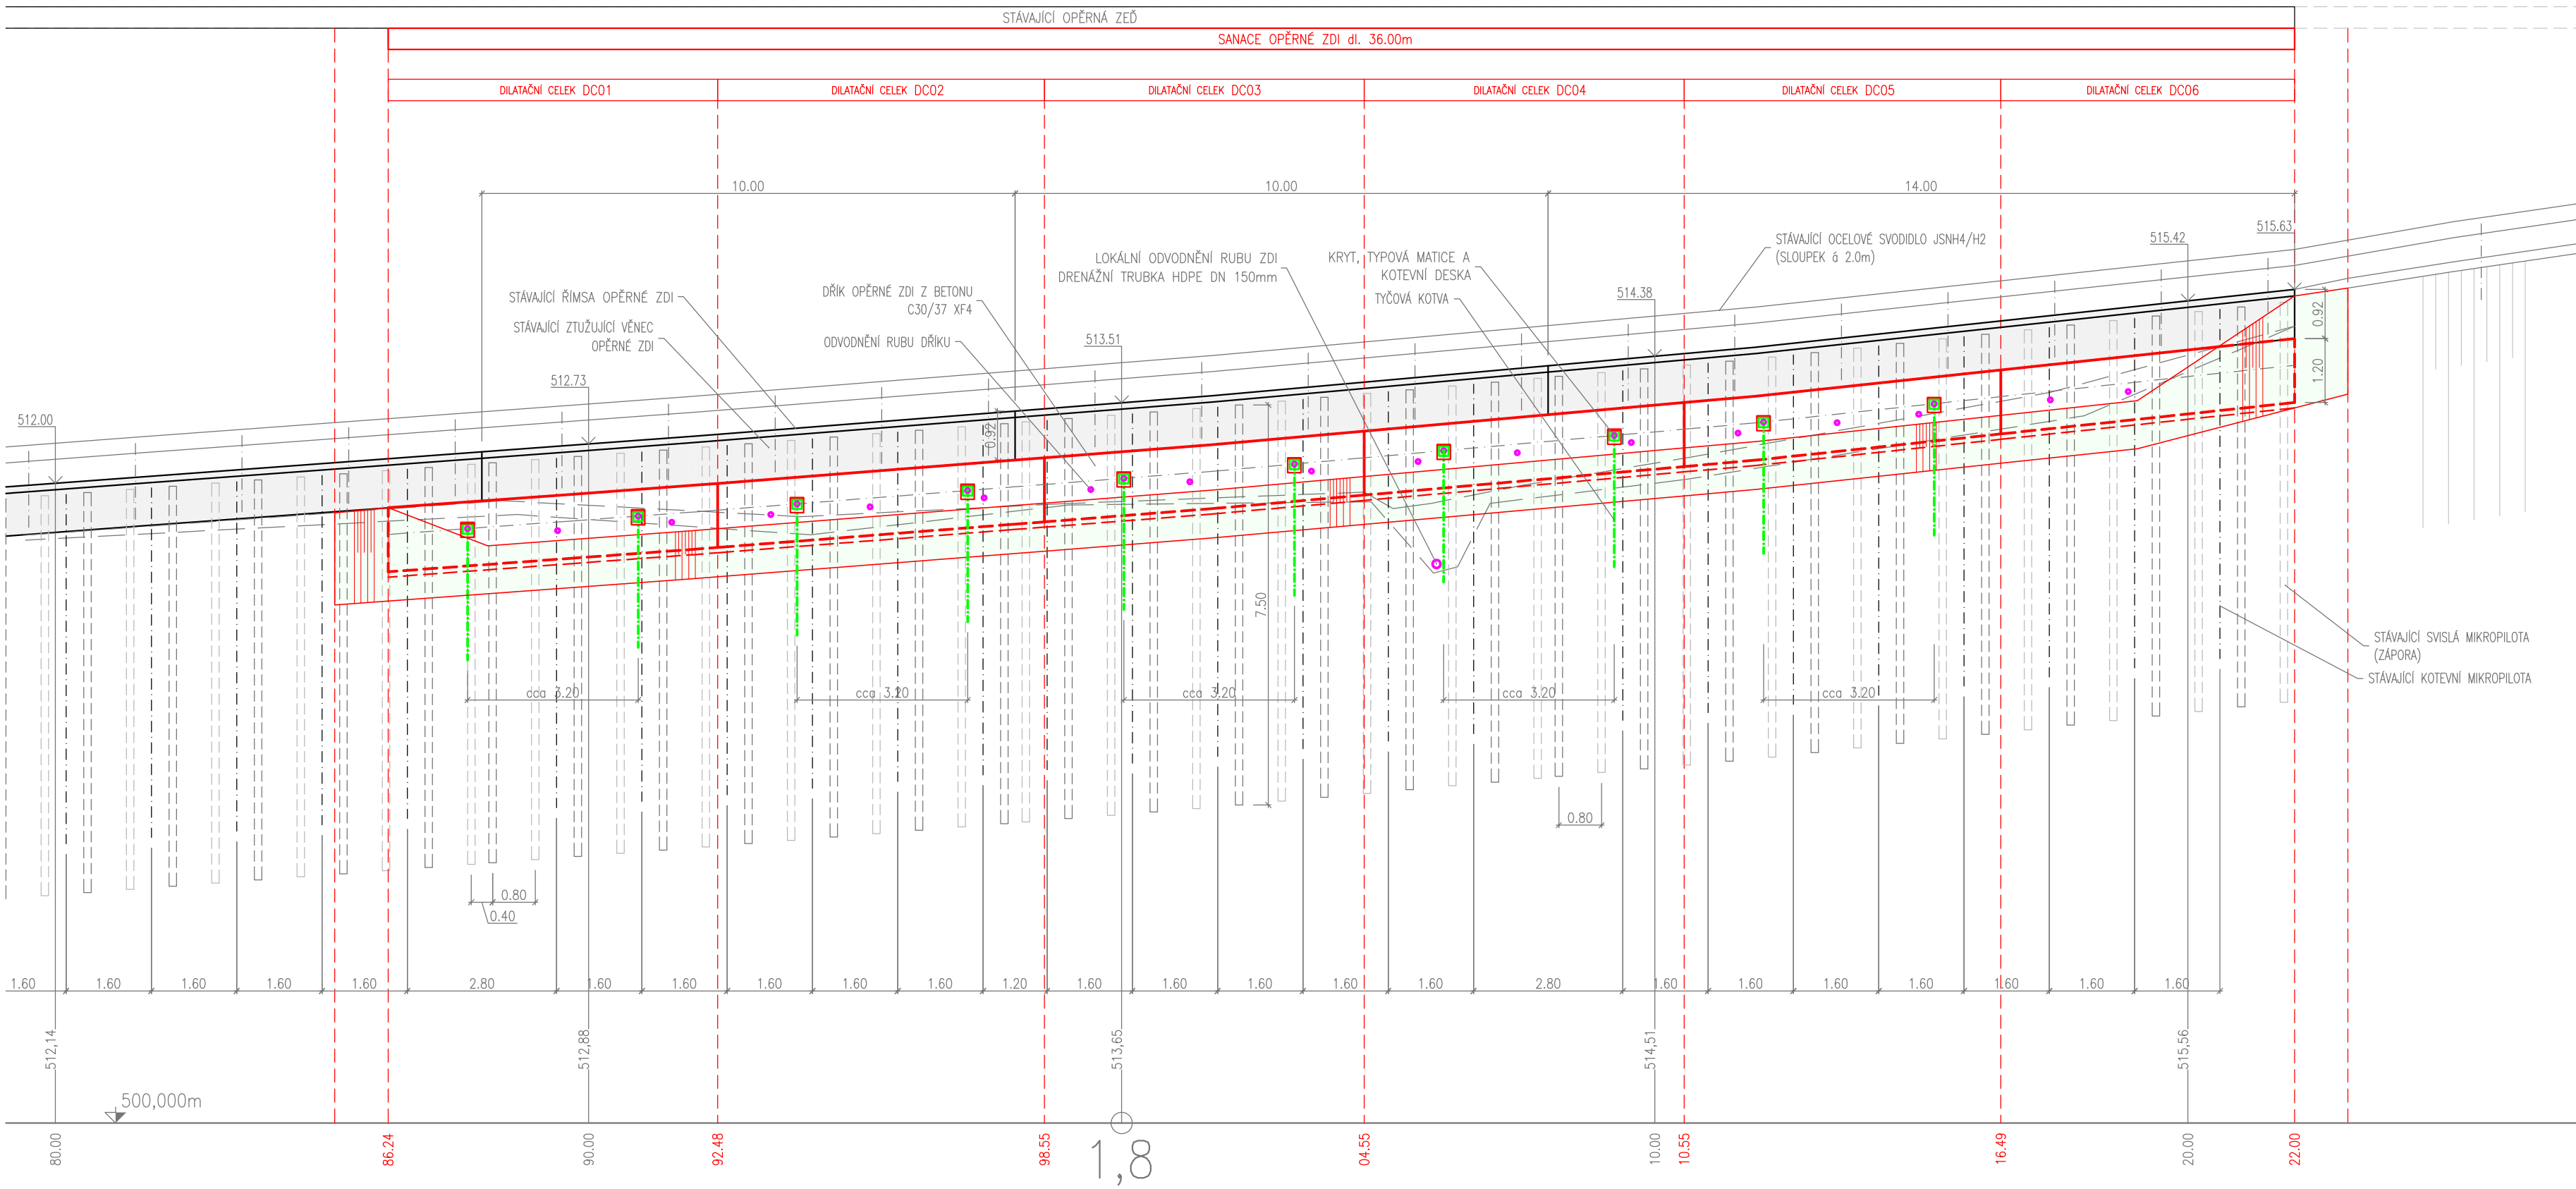


# POHLED

III/21036 Statické zajištění silnice Oloví – Bouč

MĚŘÍTKO 1:100



POZNÁMKA:

– UMÍSTĚNÍ KOTEV BUDE UPŘESNĚNO NA MÍSTĚ STAVBY S OHLEDEM NA SKUTEČNOU POLOHU STÁVAJÍCÍCH MIKROPILOT A KOTEVNÍCH MIKROPILOT

REKONSTRUKCE OPĚRNÉ ZDI BUDE REALIZOVÁNA ZA ČÁSTEČNÉ OMEZENÉHO PROVOZU  
UZAVŘEN BUDE VŽDY JEDEN JÍZDNÍ PRUH, VOLNÝ JÍZDNÍ PRUH SILNIČNÍ KOMUNIKACE BUDE OD STAVENISŤE  
ODDĚLEN VODICÍMI DESKAMI Z4 A DOPRAVNÍ OMEZENÍ V MÍSTĚ STAVBY BUDE ŘÁDNĚ OZNAČENO

AZ CONSULT, spol. s r.o.

číslo zakázky.....15/238

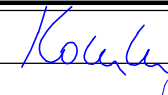
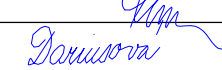

Výrobek uvolněn k použití

Datum.....③

BETON C30/37 XF4/XD2 – DŘÍK

BETONÁŘSKÁ OCEL B 500 B (10 505), B 420 B (V)

Souřadnicový systém: JTSK  
Výškový systém: Bpv

Odpov. proj.:	Ing. Martin Komárek	 	 spol. s r. o. Křižská 12, 400 01 Ústí nad Labem Tel.: 475 240 838, 475 669 223 Tel/fax.: 475 669 214 E-mail: azconsult@azconsult.cz ČSN EN ISO 9001												
Vypracoval:	Ing. Martin Komárek														
Kontroloval:	Daniela Dariusová, DiS														
Místo:	Oloví, Boučí														
Objednatel:	Krajská správa a údržba silnic Karlovarského kraje														
Akce:	III/21036 Statické zajištění silnice Oloví – Boučí		<b>Zn. souboru:</b> <table><tr><td>Formát:</td><td>4A4</td><td rowspan="2">Č. paré :</td></tr><tr><td>Stupeň:</td><td>DSP/PDPS</td></tr><tr><td>Č. zak.:</td><td>15/238</td><td></td></tr><tr><td>Datum:</td><td>2.2016</td><td></td></tr></table>		Formát:	4A4	Č. paré :	Stupeň:	DSP/PDPS	Č. zak.:	15/238		Datum:	2.2016	
Formát:	4A4	Č. paré :													
Stupeň:	DSP/PDPS														
Č. zak.:	15/238														
Datum:	2.2016														
Příloha:	POHLED	Mřížka:	1:100	Č. přílohy: C5											
DOKUMENTACE LZE UŽÍVAT POUZE VE SMYSLU PŘÍSLUŠNÉ SMLOUVY O DÍLO. KOPIJOVÁNÍ A ROZŠÍŘOVÁNÍ POUZE PO PŘEDCHOZÍM SOUHLASU AZ Consult spol. s r. o.															