


PŪDORYS M1:100

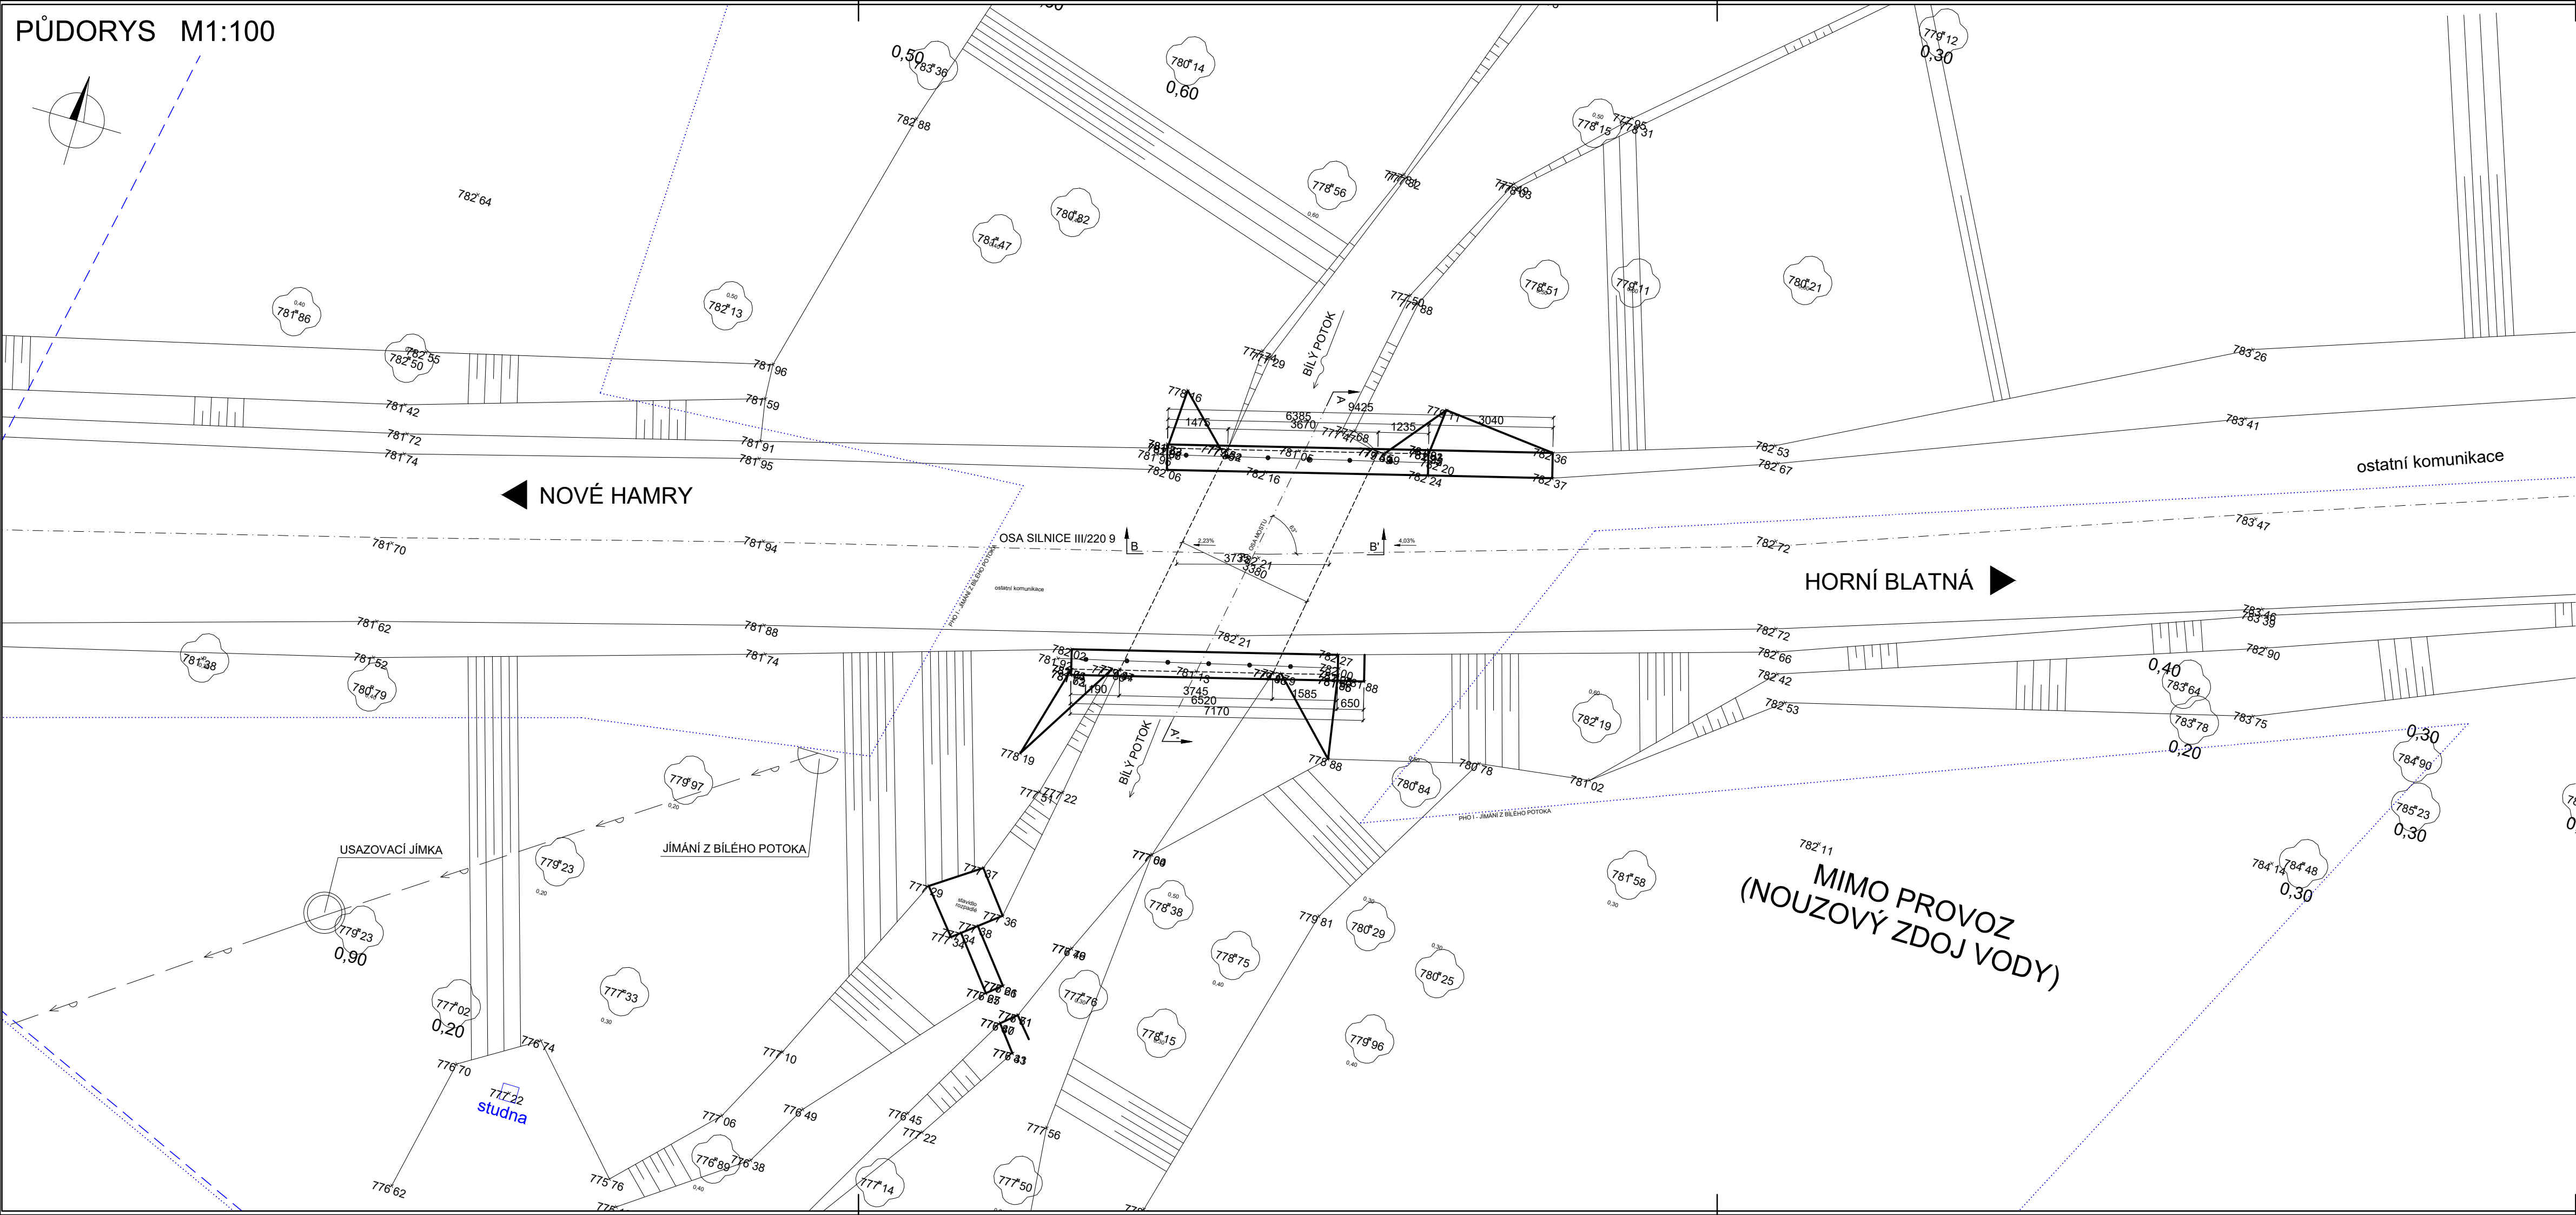

INVESTOR

**KRAJSKÁ SPRÁVA A ÚDRŽBA SILNIC
KARLOVARSKÉHO KRAJE**

Chebská 282, 356 01 Sokolov



STAVBA

AVBA

MODERNIZACE MOSTŮ
V KARLOVARSKÉM KRAJI (4)
MODERNIZACE MOSTU EV.Č. 220 9 - 3
NOVÉ HAMRY



Prašná 2324, 407 47 Varnsdorf

středisko UL: Božtěšická 216/34, 400 01 Ústí n.

VYPRACOVAL
JAROSLAV ZAVADIL, DiS.

	ZODPOVĚDNÝ PROJEKTANT
	JAROSLAV ZAVADIL, DiS.

TECHNICKÁ KONTROLA
ING. LIBOR VYKOUKAL

web: www.sawconsulting.cz	e-mail: info@sawconsulting.cz
INVESTOR	KSÚS KK
ZAKÁZKOVÉ ČÍSLO	2020-054

DATUM	01/2021
STUPEŇ	DUSP/PDPS
MĚŘÍTKO	1:100

Č. PŘÍLOHY	PARÉ
------------	------

PŘÍLOHA

GEODETICKÉ ZAMĚŘENÍ MOSTU

Č. PŘÍLOHY	PARÉ
------------	------

H.2