


Katastrální situační výkres km 1,950-2,520
M 1:500

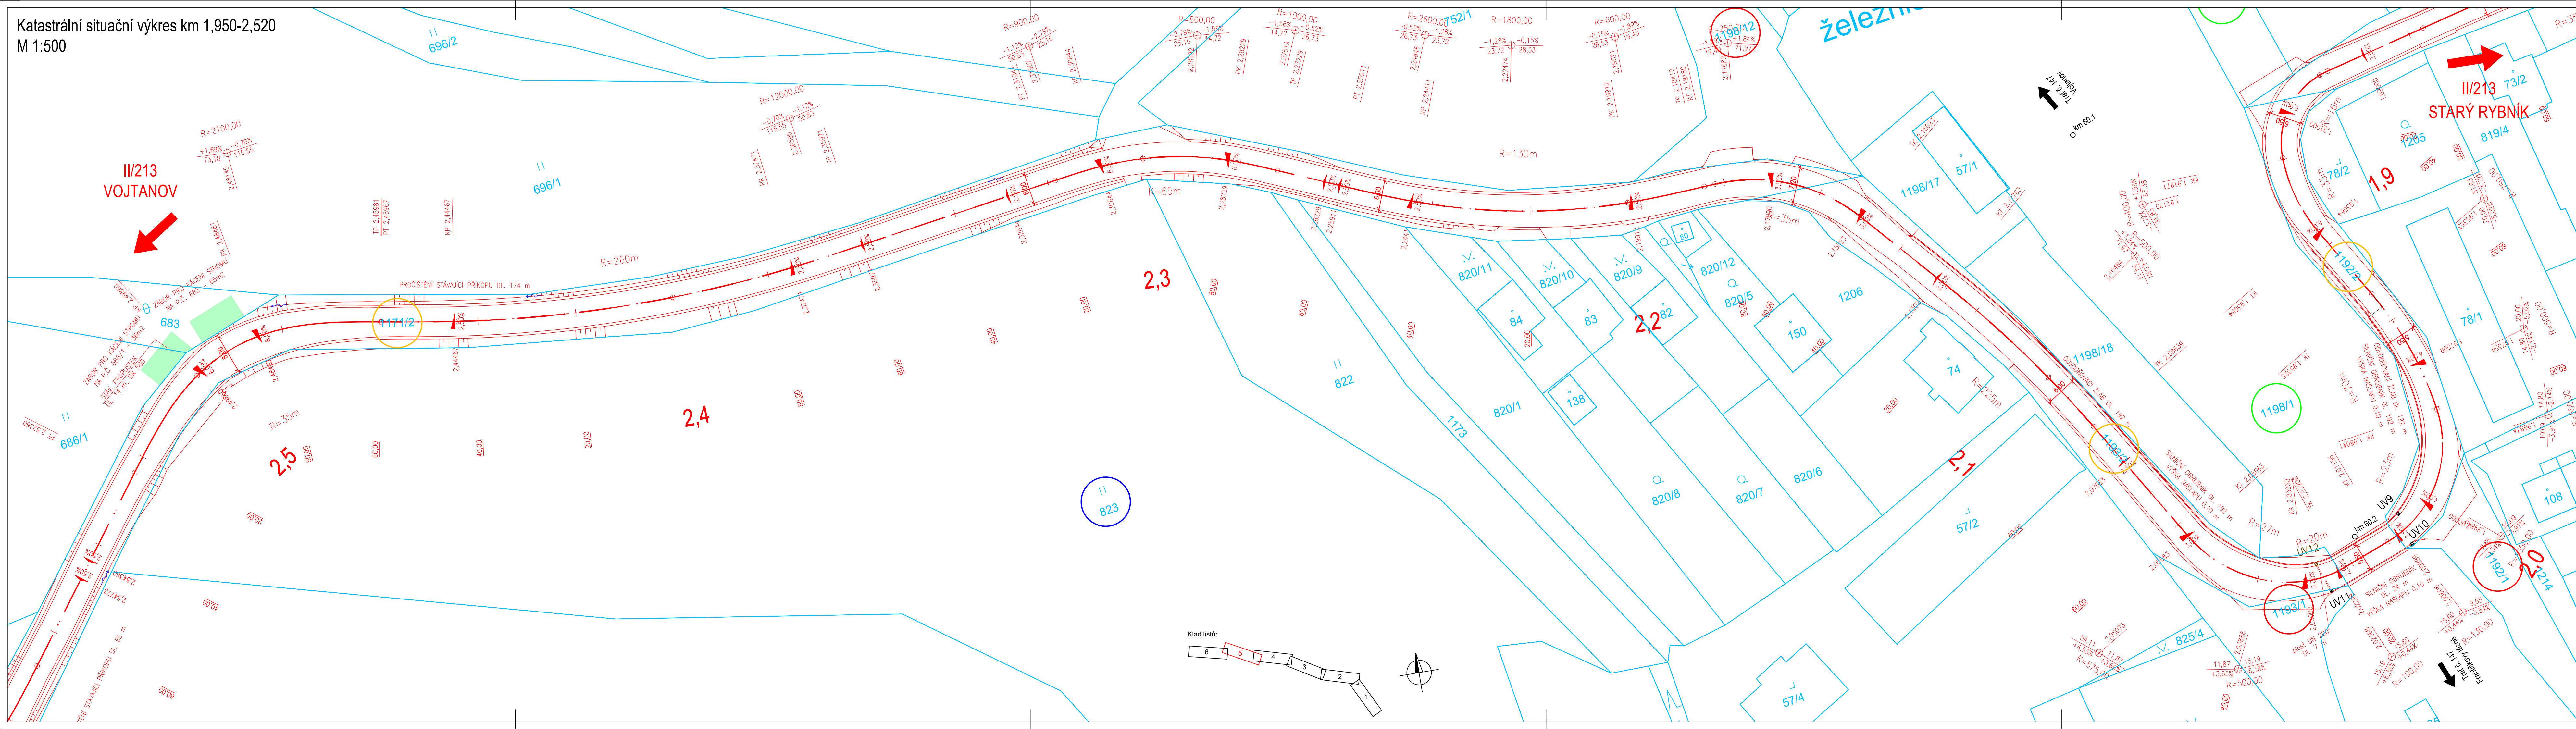

Legenda:

- Dotčený pozemek KSÚS KK
- Dotčený pozemek města Skalná
- Dotčený pozemek České dráhy, a.s.
- Dotčený pozemek obec Vojtanov
- Dotčený pozemek Státní pozemkový úřad
- Dotčený pozemek ŘSD

Osa komunikace
Hrany stavby
Katastrální mapa
Hranice katastru

Č.	Datum	Popis	Vypracoval	Schválil
REVIZE				

Souřadnicový systém S-JTSK, Výškový systém Bpv

Objednatel:

KRAJSKÁ SPRÁVA A ÚDRŽBA SILNIC
KRAJE KARLOVARSKÉHO KRAJE, PŘÍSPĚVKOVÁ ORGANIZACE
Sokolov, Chebská 282, 356 01

Navrhl/vypracoval:	Zodpovědný projektant:	Zhotovitel:
Bc. Lukáš Vala	Ing. Martin Kouba	4roads s.r.o.
Technická kontrola:	Hlavní inženýr projektu:	Slunná 541/27 162 00 Praha 6
Ing. Karel Fazekas	Ing. Pavel Paška	

Kraj:	Karlovarský	Čís.srn.obj.:	824/ODO/2019
Katastrální území:	Skalná, Starý Rybník, Vojtanov	Čís.akce:	19085-01
Akce:		Datum:	10/2020
II/213 Modernizace silnice Starý Rybník - Vojtanov		Formát:	6x44
		Měřítko:	1:500
		Štupen:	DUSP/PDPS
Část:	Situační výkresy		
Příloha:	Katastrální situační výkres - část 5		
		Číslo přílohy:	C.2.5
		Číslo kopie:	