


2292

2295

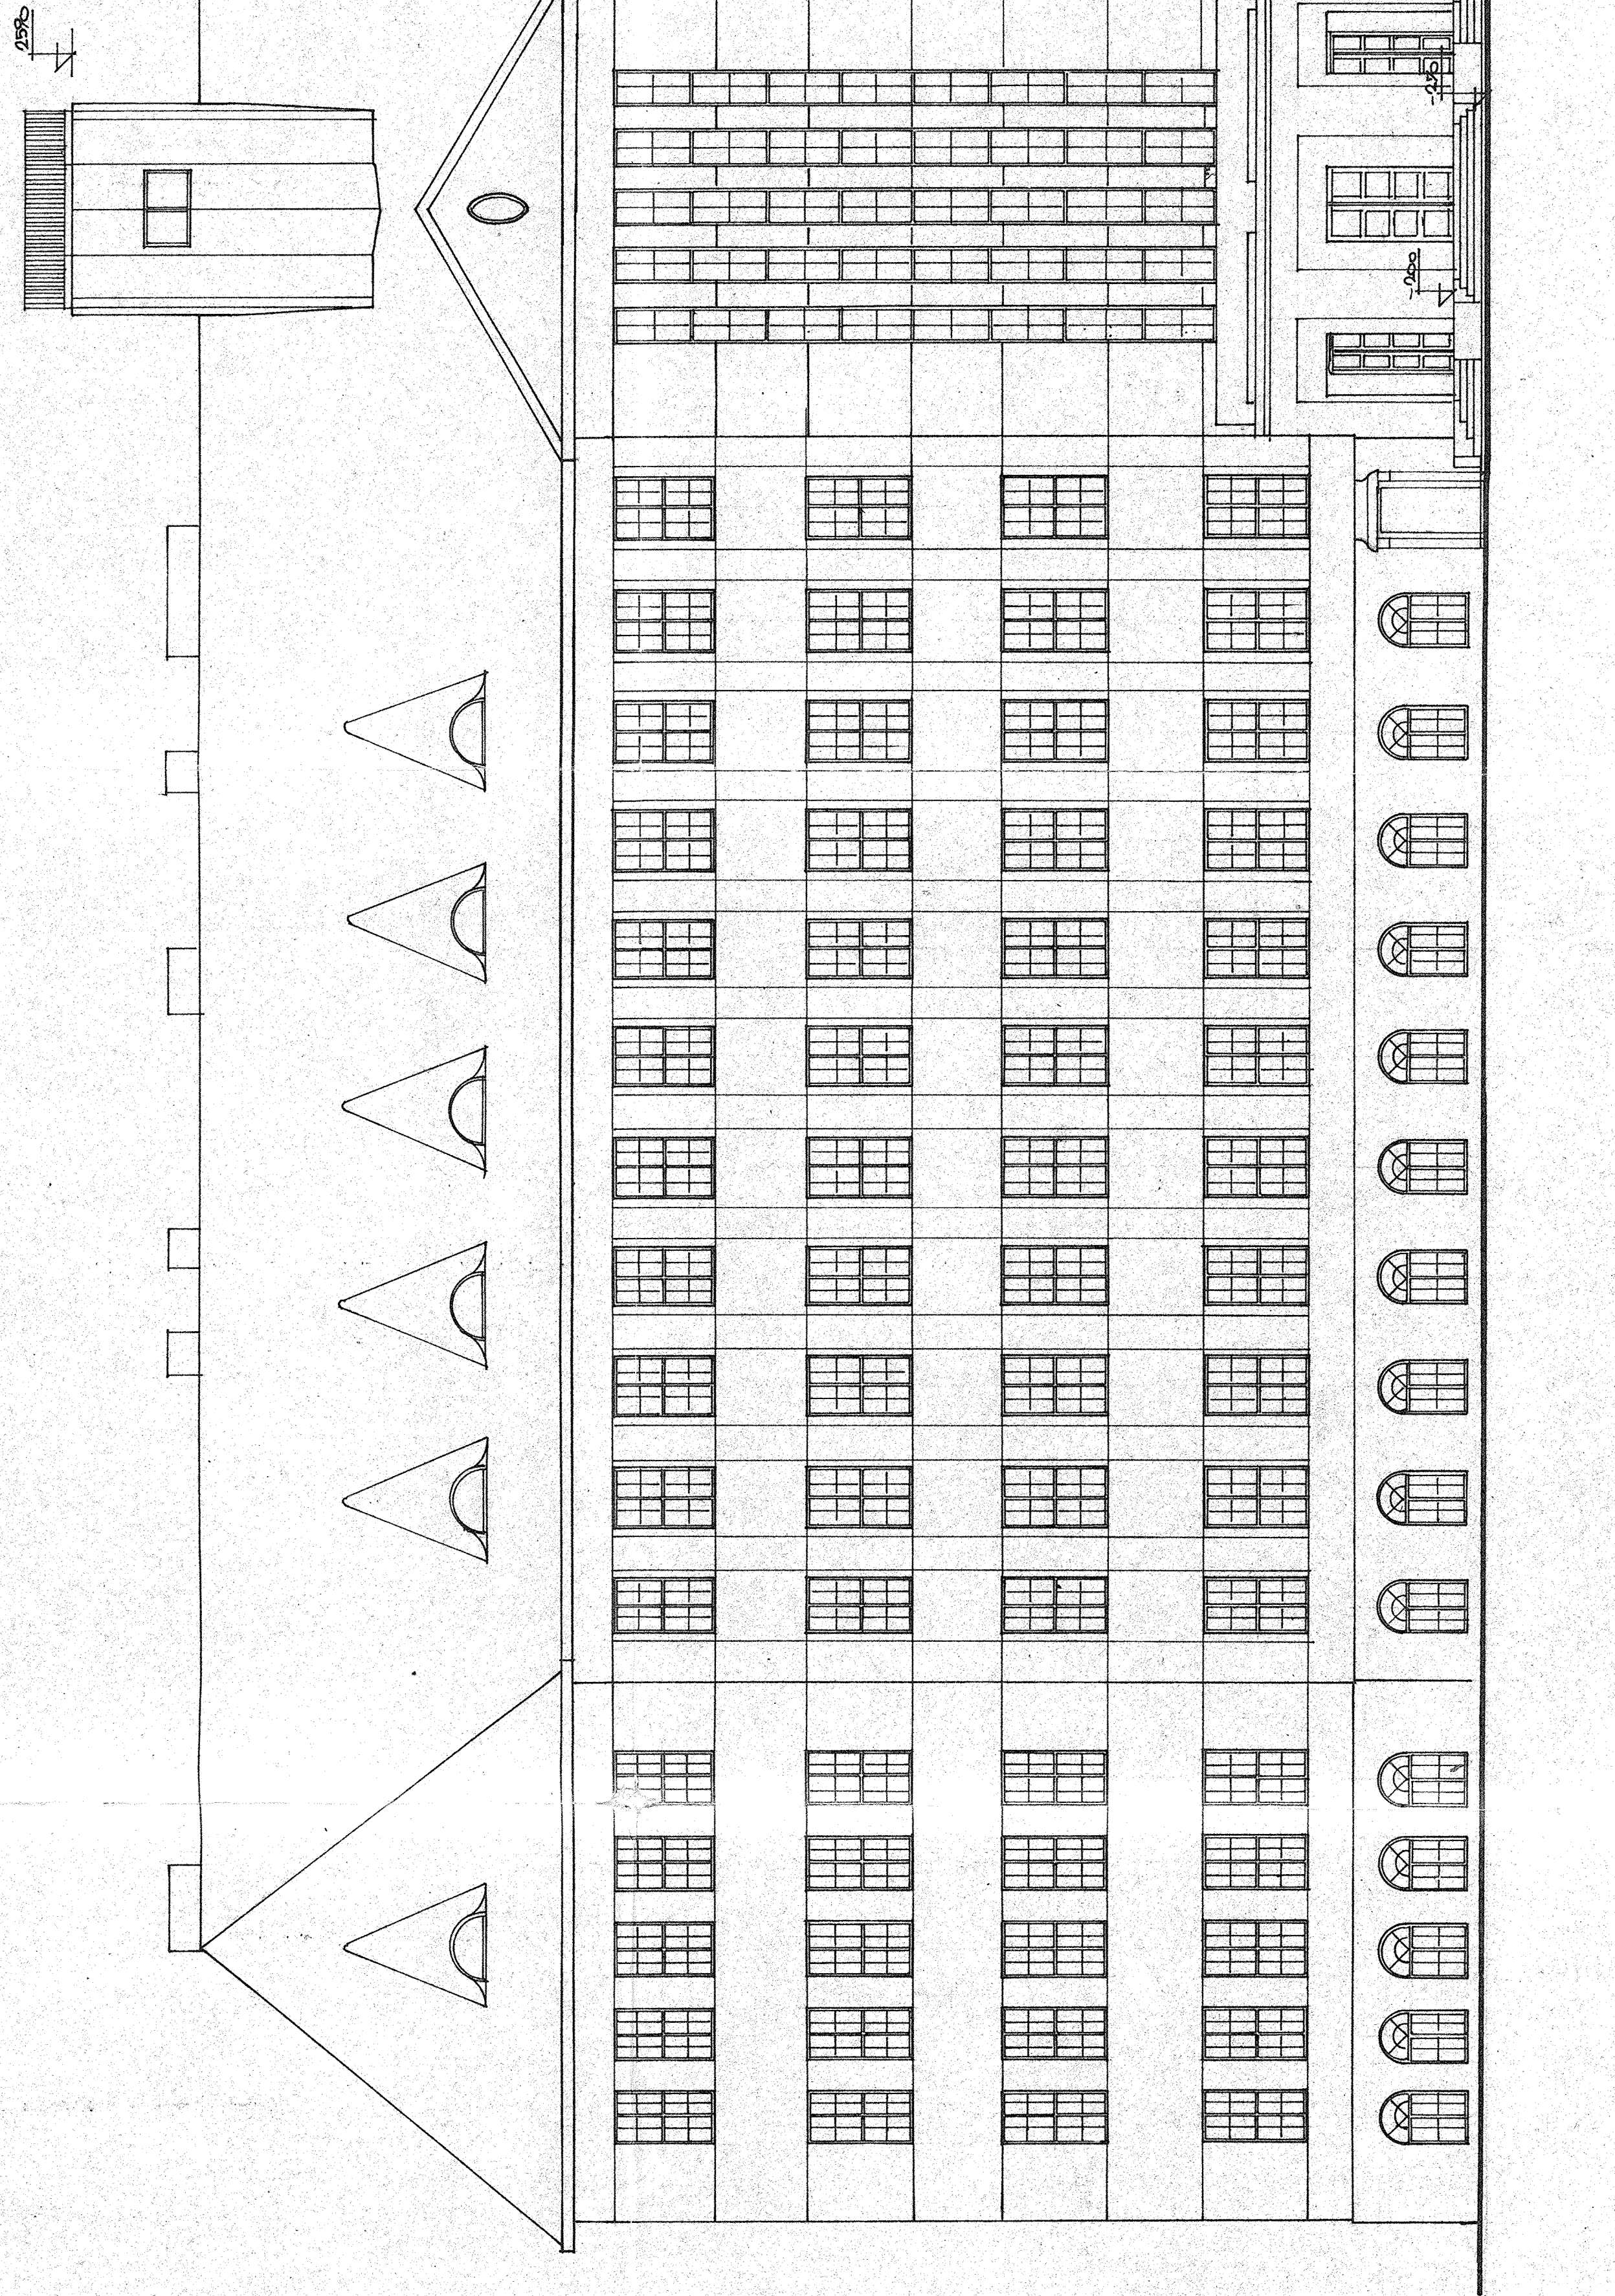

2298

2300

2302

2304

2306

2308

2

ČESKOSLOVENSKÝ ÚSTAV
ARCHITECTURNÍ ÚSTAV
PRAHA

R. SCHART	ING. PARNY	1. 100	1044
R. SCHART	ING. ZAPLETAL	1. 100	1044
EKONOMICKÁ ŠKOLA KARLOVY VARY		A 927-72	
ZAMĚŘENÍ STAV. STAVU		ČÍSLO PLÁNU	
POHLID ČELNÍ		999-72	
REDITELSKÝ SER. K. VARY		10.	