


## Schéma objízdné trasy pro veškerá vozidla

## Legenda

— · — Objízdná trasa pro veškerá vozidla

✕✕✕✕✕✕ Uzavírka

 Svislé dopravní značení

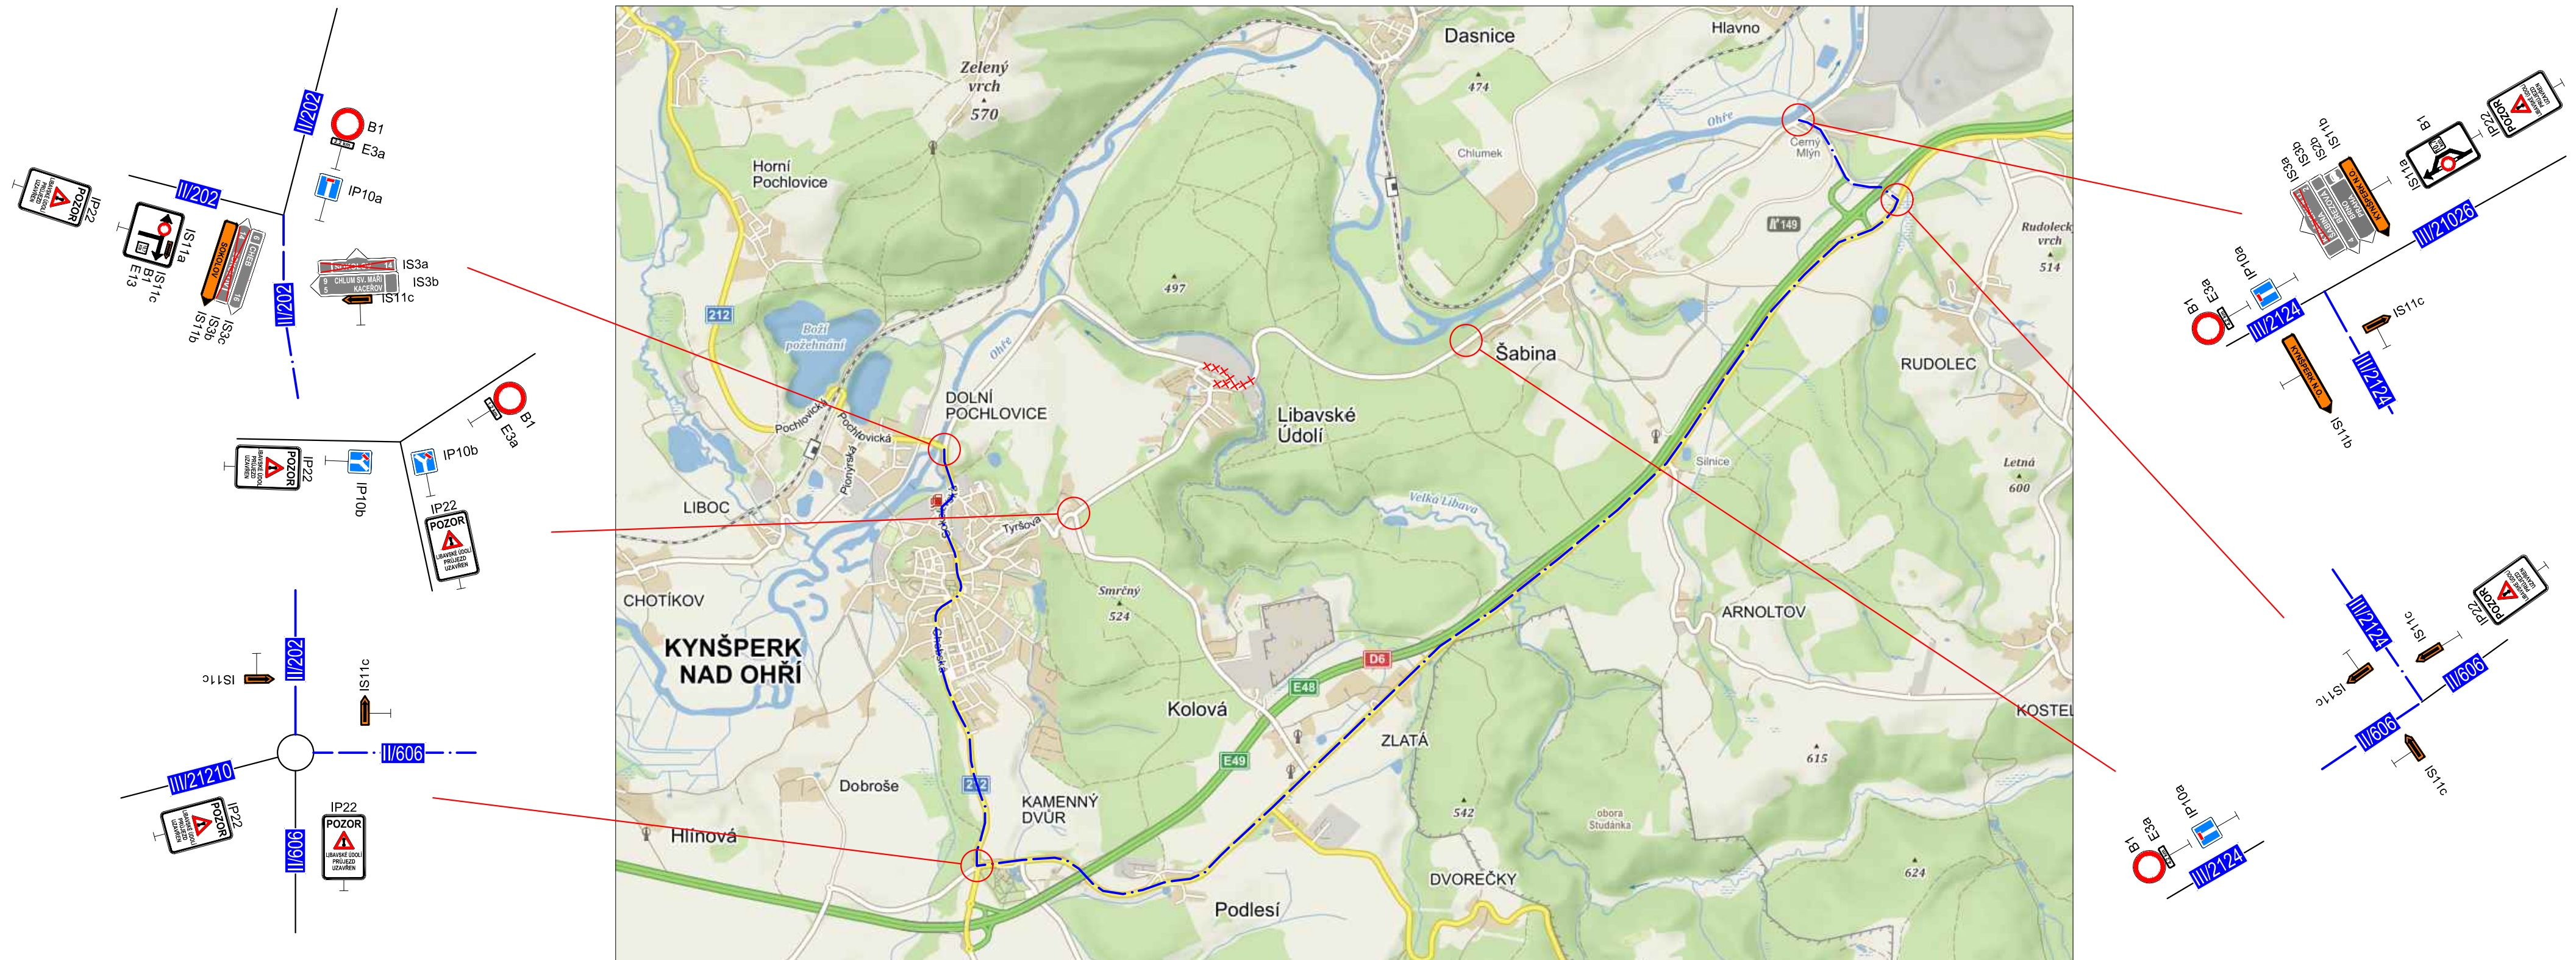

Poznámka: Na križovatkách budú osadené zvislé dopravné značky IS 11c.