



Schéma průjezdu BUS
– Etapa 1
M 1:500

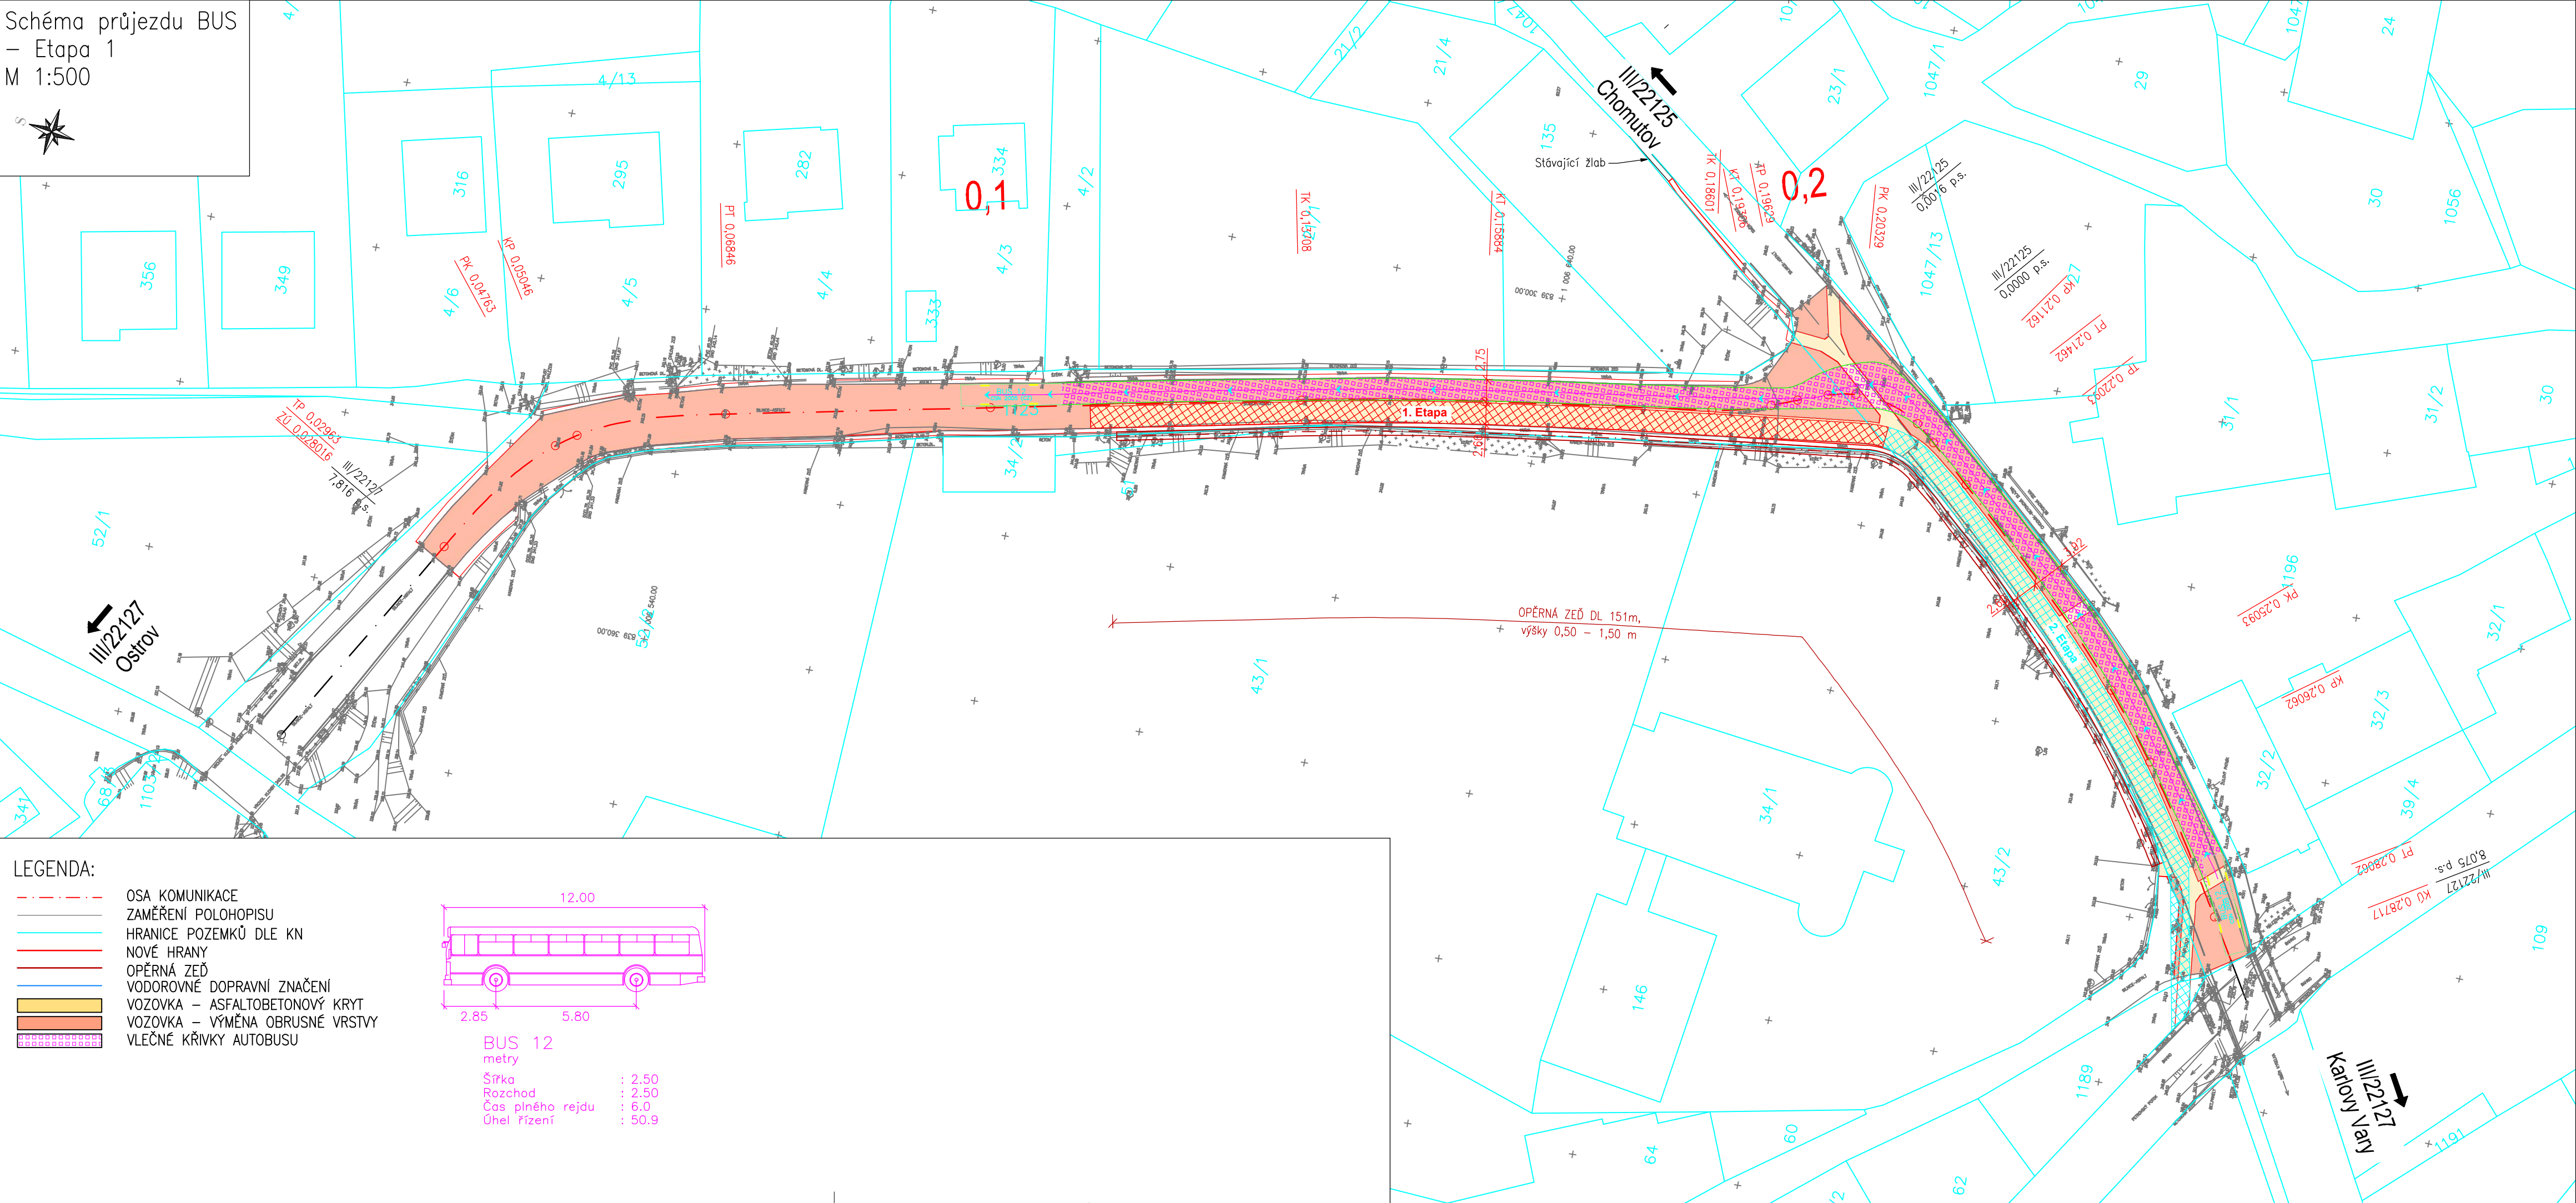

LEGENDA:

- OSA KOMUNIKACE
- ZAMĚŘENÍ POLOHOPISU
- HRANICE POZEMKŮ DLE KN
- NOVÉ HRANY
- OPĚRNÁ ZEĎ
- VODOROVNÉ DOPRAVNÍ ZNAČENÍ
- VOZOVKA – ASFALTOBETONOVÝ KRYT
- VOZOVKA – VÝMĚNA OBRUSNÉ VRSTVY
- VLEČNÉ KŘÍVKY AUTOBUSU

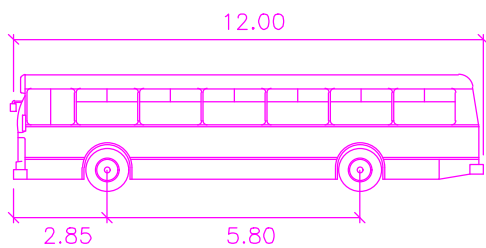

BUS 12
metry
Šířka : 2.50
Rozchod : 2.50
Čas plného rejdů : 6.0
Úhel řízení : 50.9